

ESQUEMA CONCEPTUAL

Maria López Vidal

Projectes 1 Edifici Mitre Modolell

18-01-19




PLANOL SITUACIÓ 1:4.000


Mària López Vidal

Projectes 1 Edifici Mitre-Modolell


18-01-19

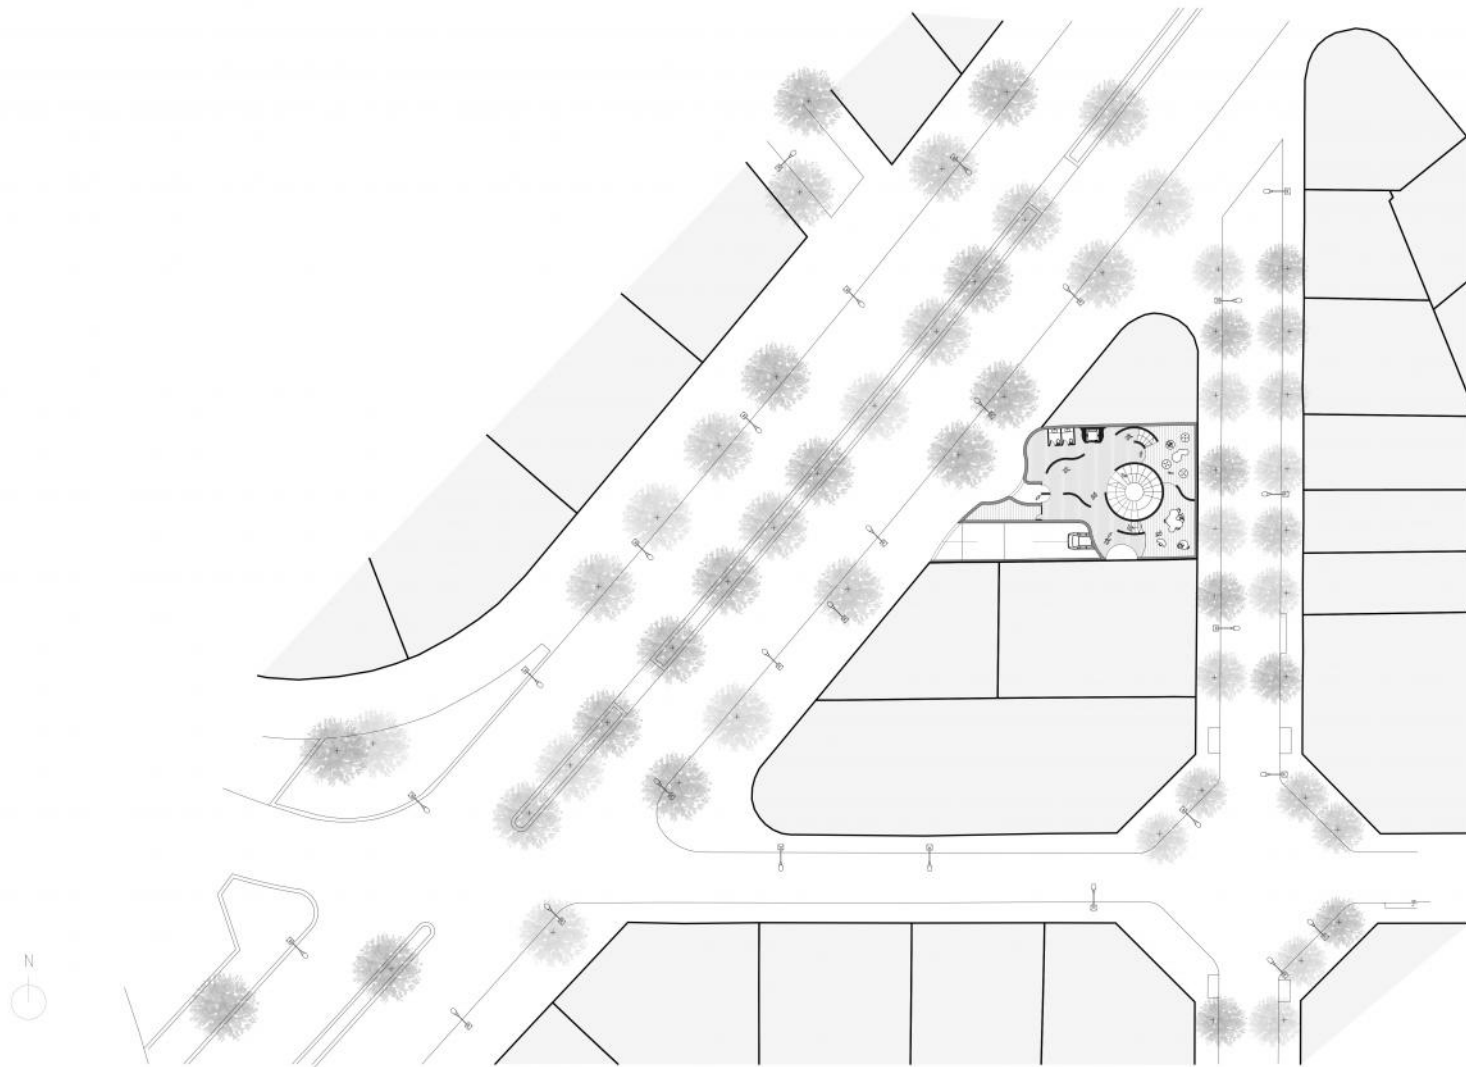


PLÀNOL EMPLAÇAMENT 1:400
Maria López Vidal
Projectes I. Edifici Mitre-Modolell
18-01-19

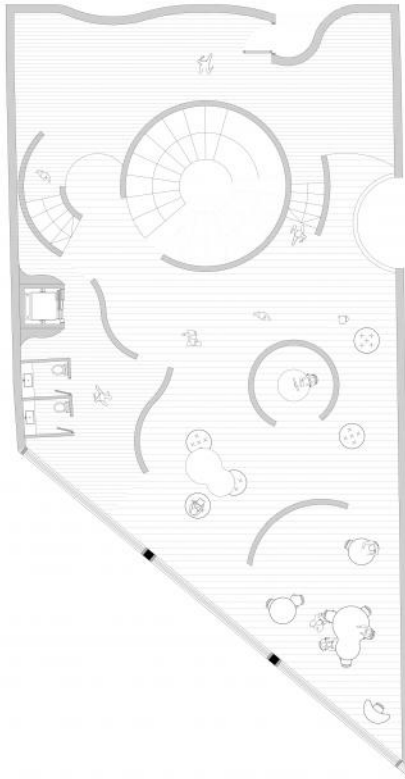


PLANTA ACCÉS MIDDLELL 1:100

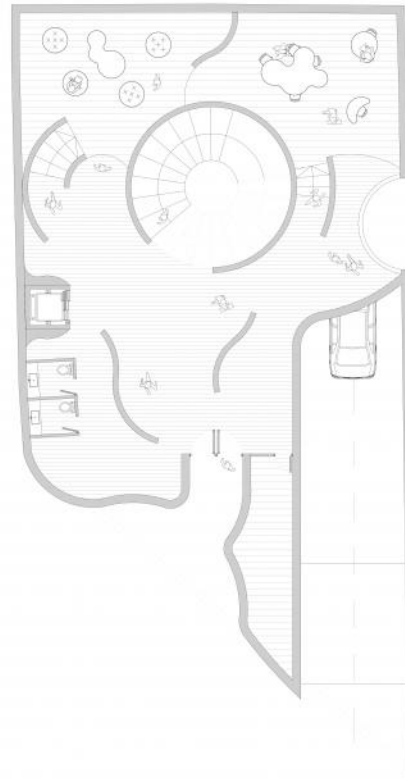


PLANTA ACCÉS MITRE 1:100

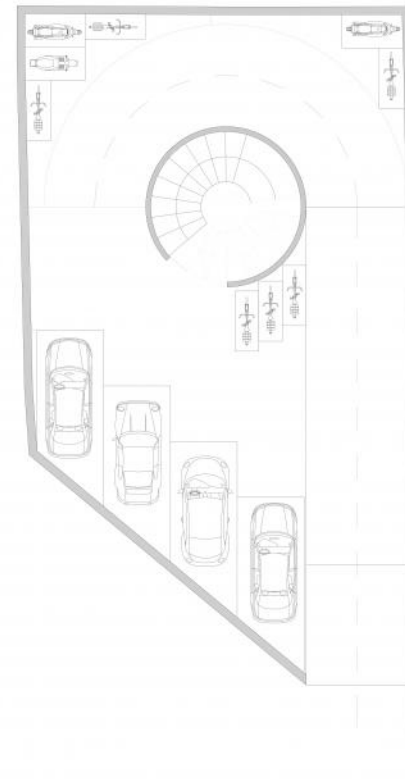


PLANTA PARKING 1:100

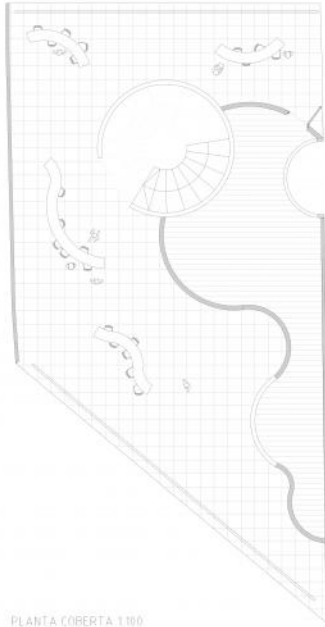


PLANTA COBERTA 1:100

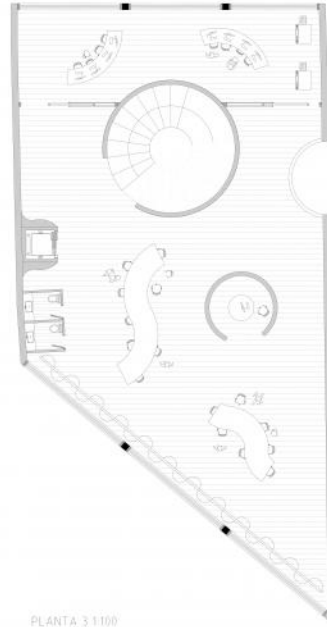


PLANTA 3 1:100

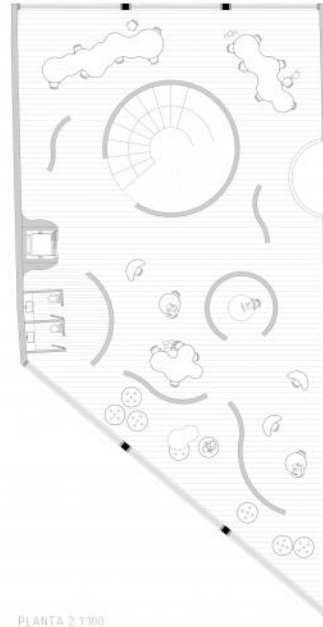

PLANTA 2 1:100

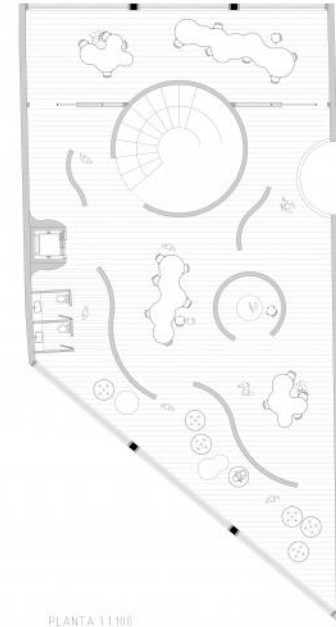

PLANTA 1 1:100

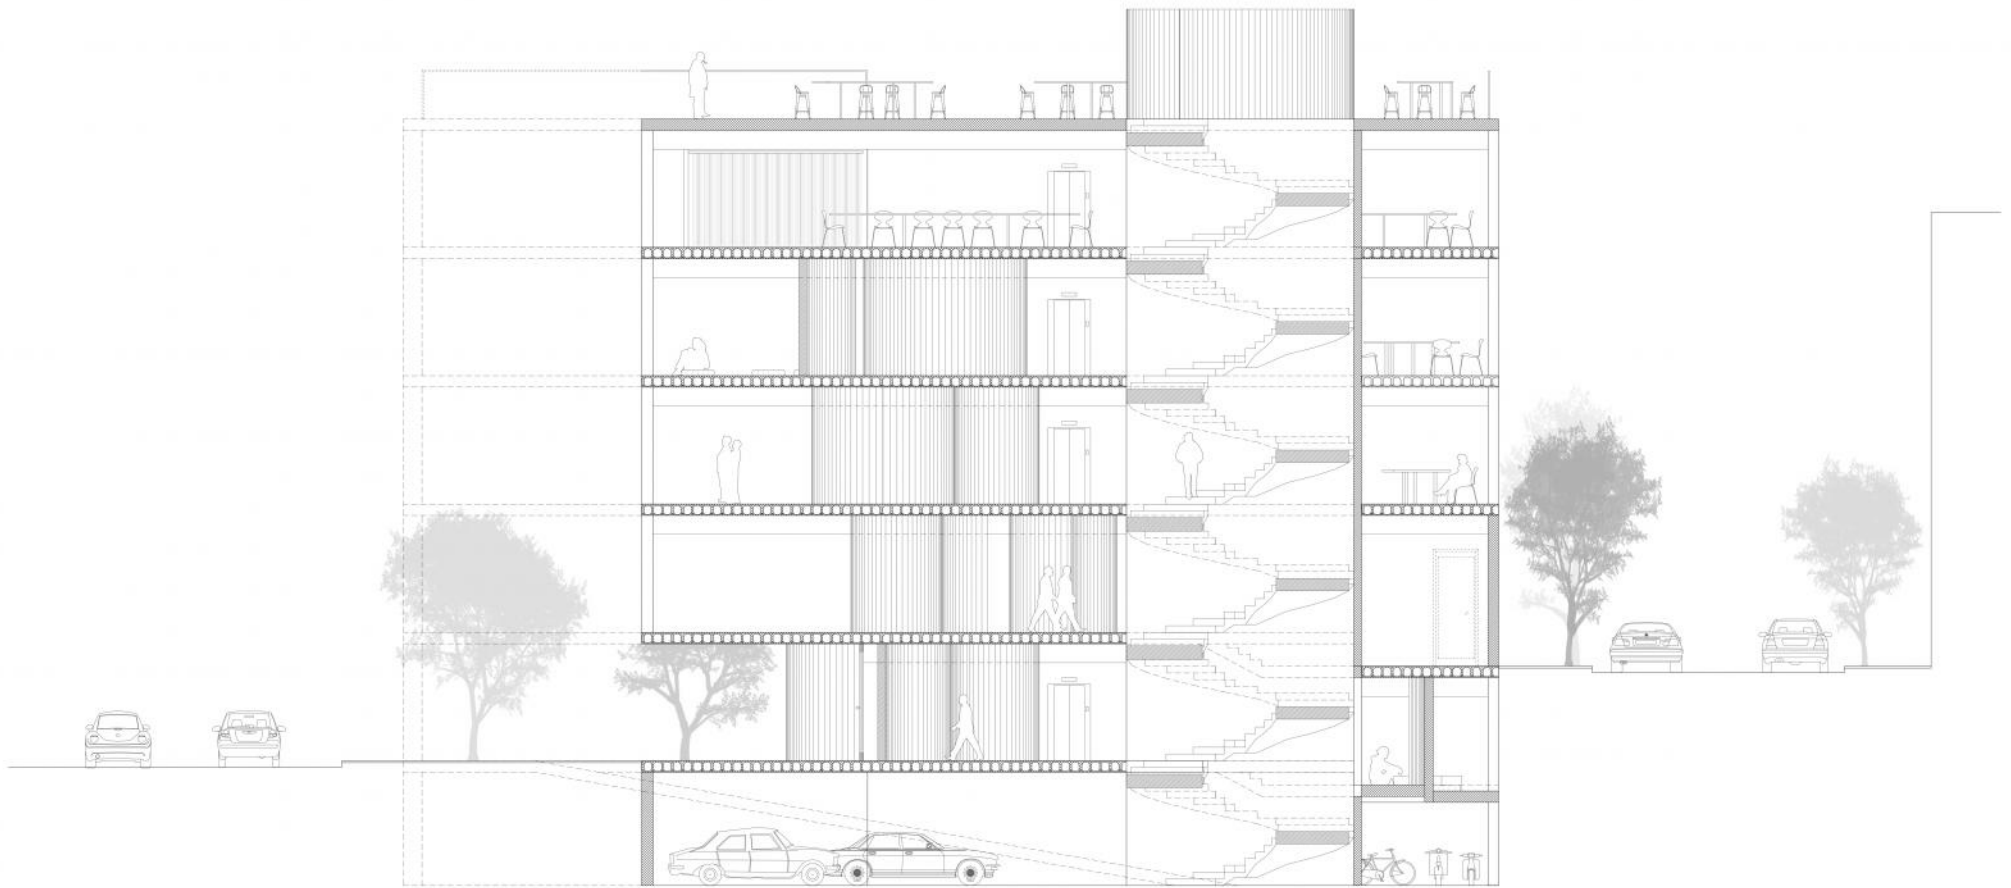


SECCIÓ LONGITUDINAL 1.100

Maria López Vidal

Projectes 1 Edifici Mirre-Medotelet

18-01-19

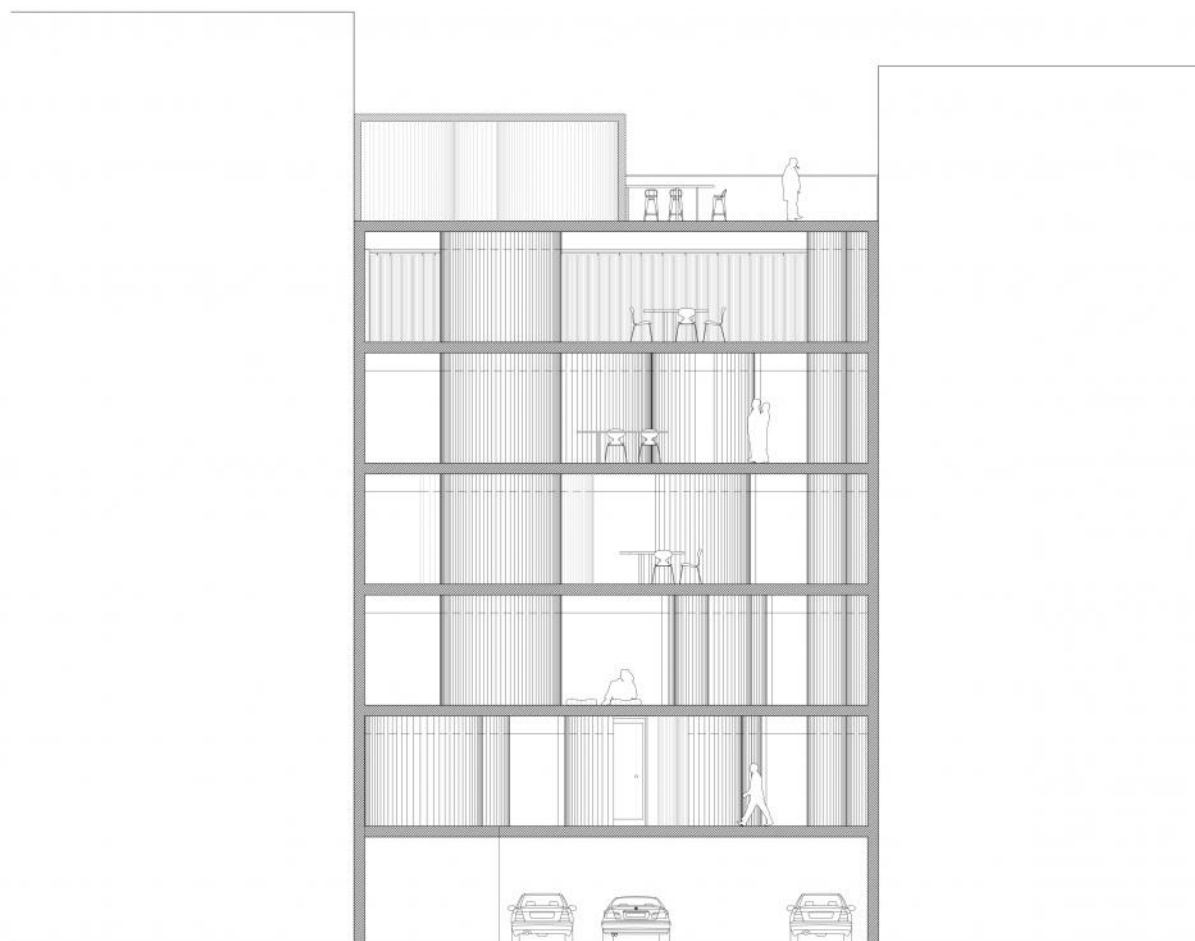


SECCIÓ TRANSVERSAL 1:150

Maria López Vidal

Projectes 1 Edifici Mitre-Modolell

18-01-19


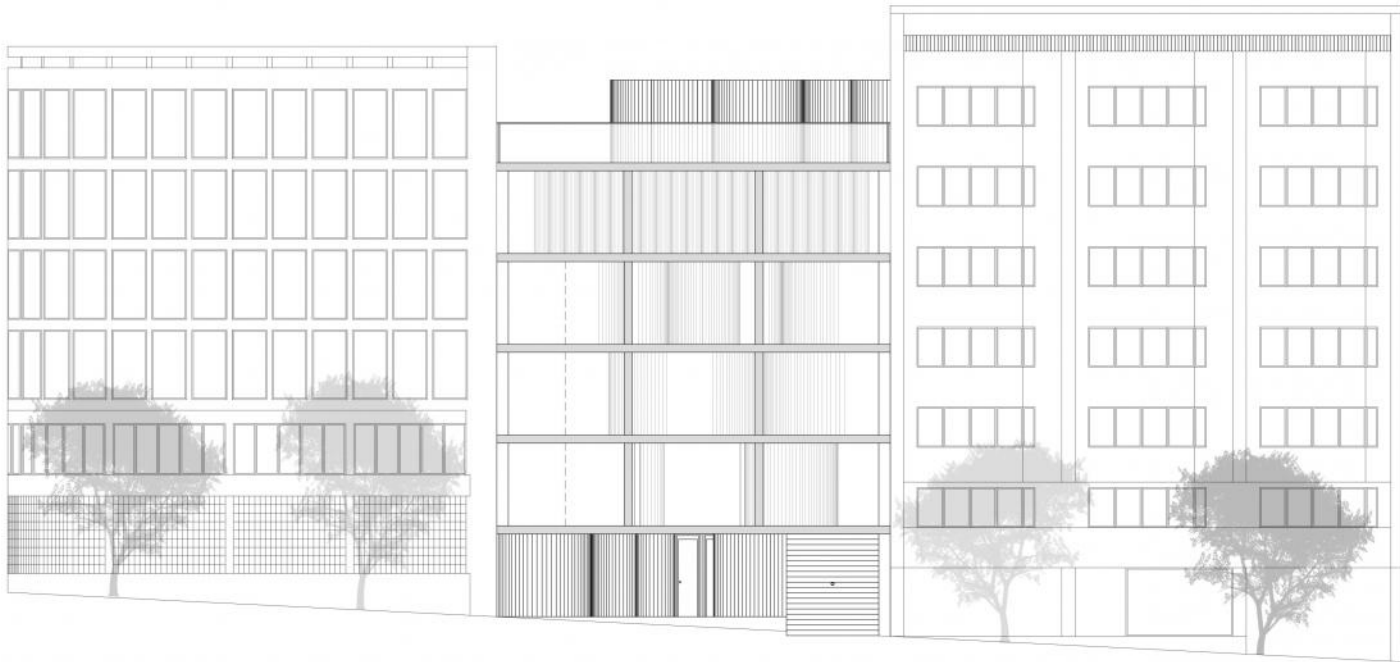


ALÇAT MITRE 1:200

Maria López Vidal

Projectes 1 Edifici Mitre-Model·l·l

18-01-19

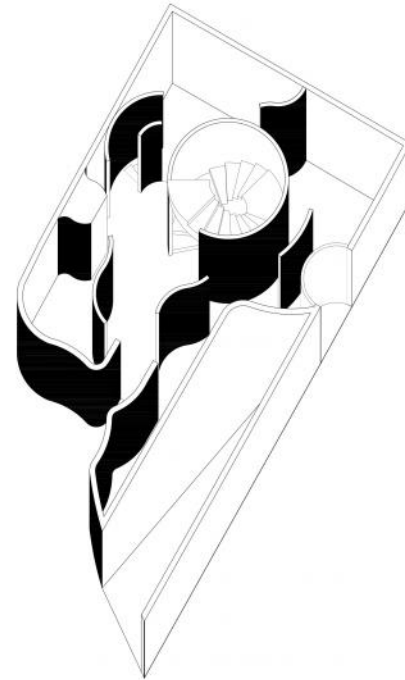
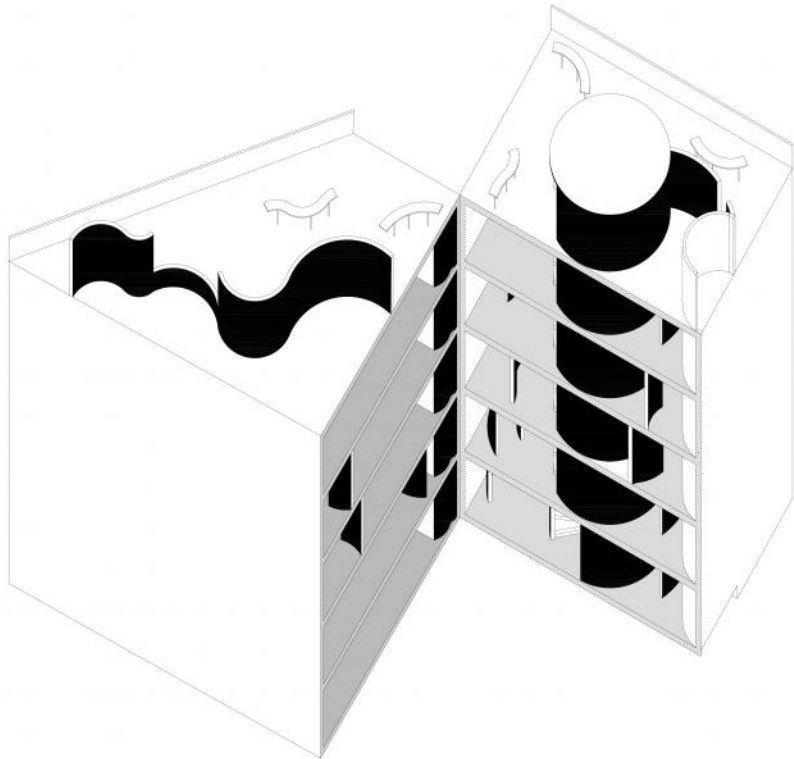


AXONOMETRIES SECCIONADES 1:200

Maria López Vidal

Projectes 1. Edifici Mitre-Model·l

18-01-19

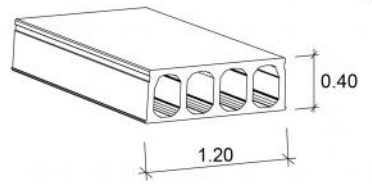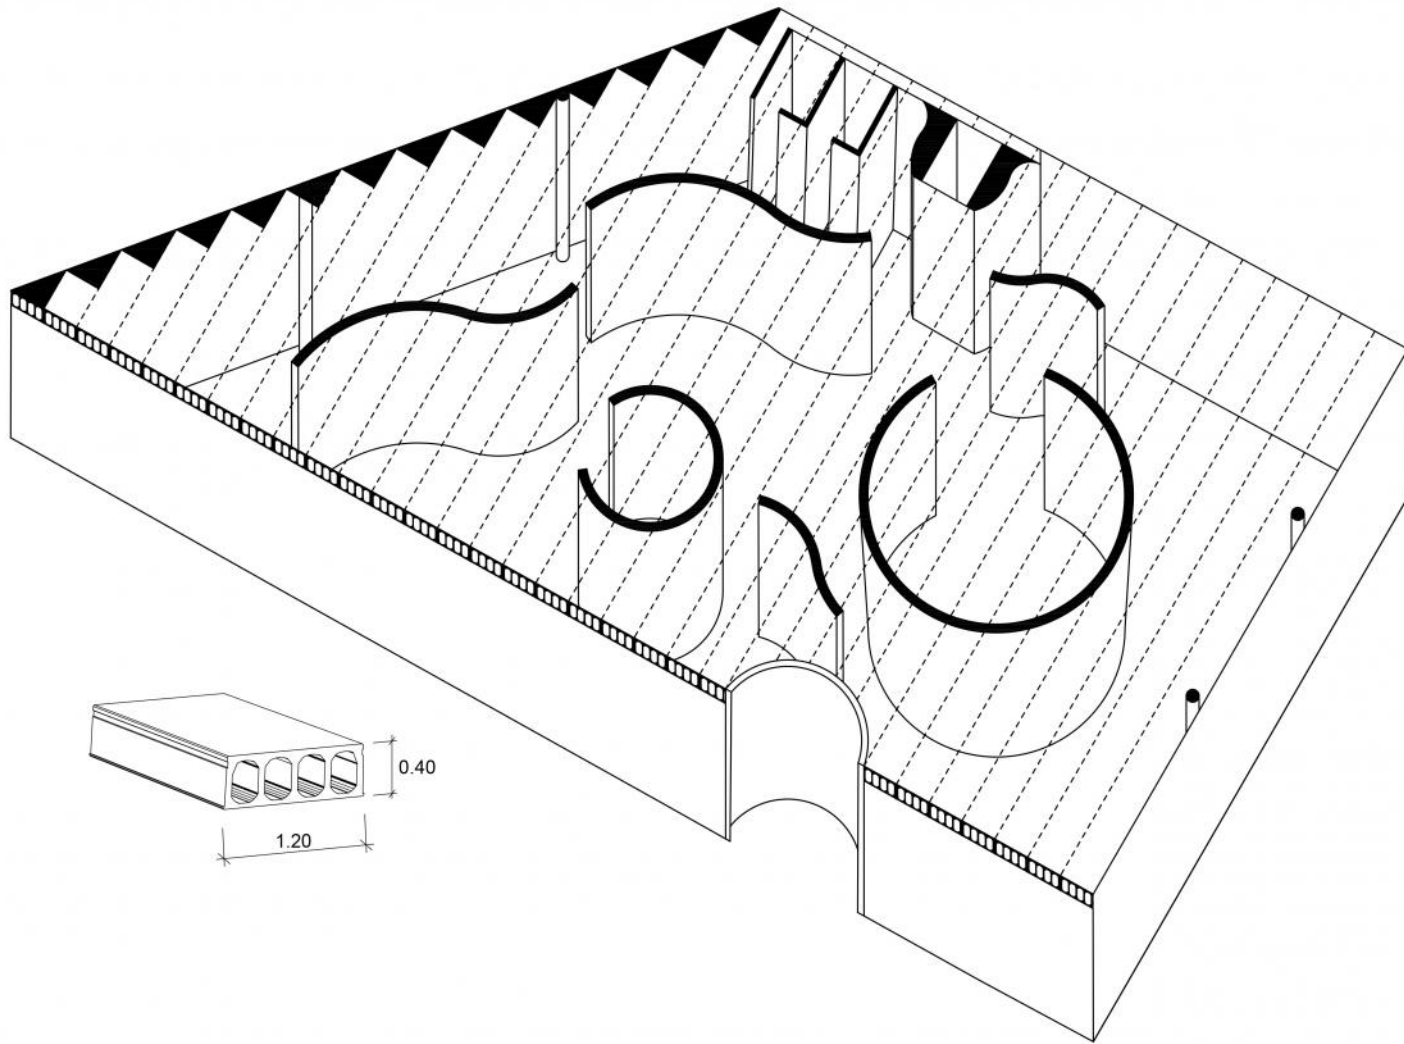


ESQUEMA ESTROCTURA

Maria López Vidal

Projectes 1 Edifici Mitre-Modolell

18-01-19


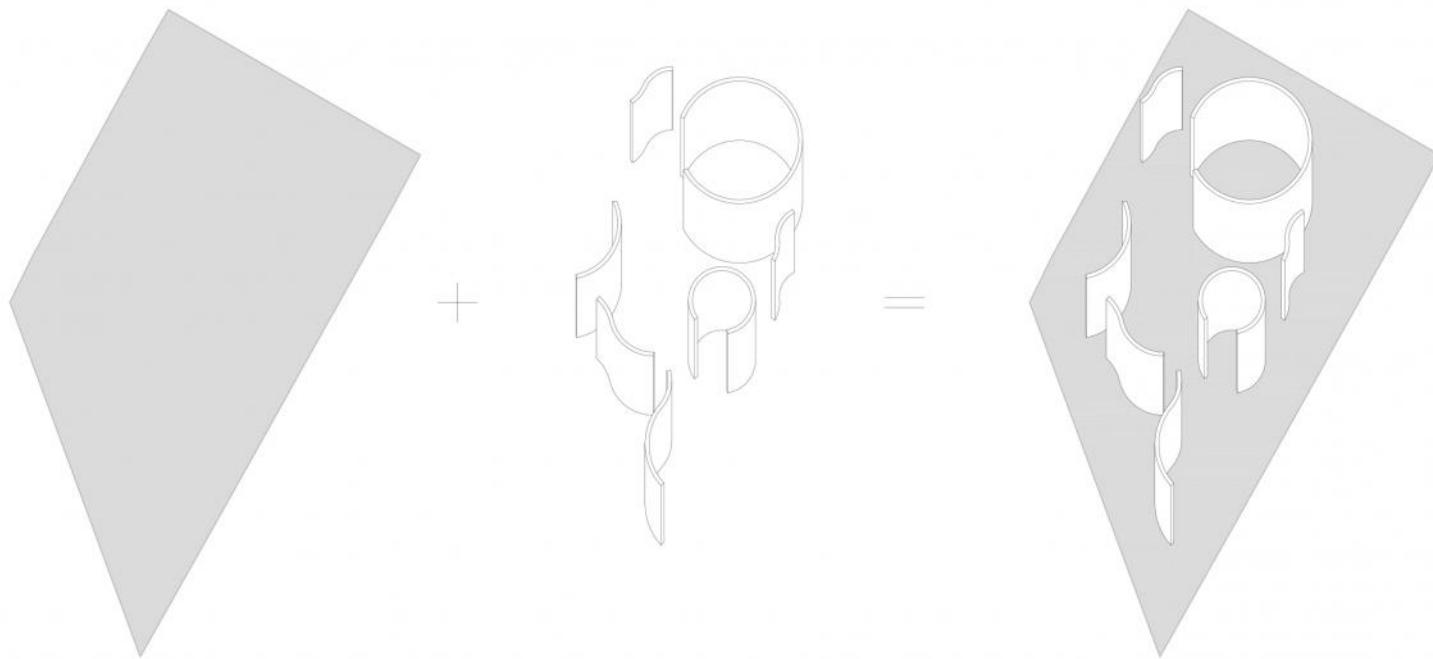


ESQUEMA CONCEPTUAL

Maria López Vidal

Projectes 1- Edifici Mitre Modolell

18-01-19

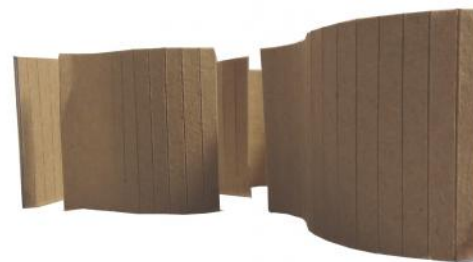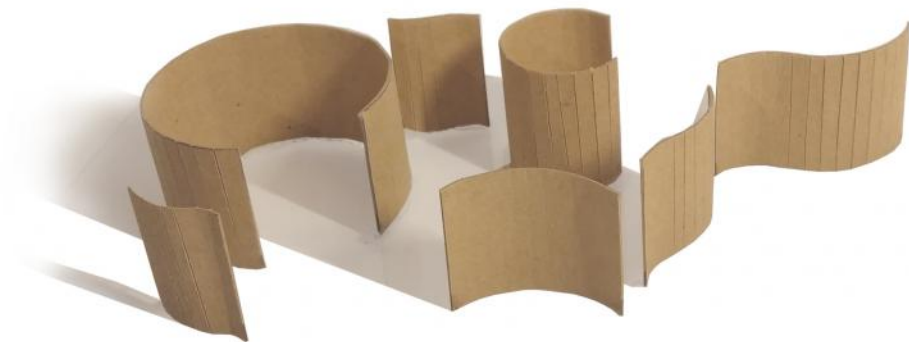

FOTOGRAFIES MAQUETA

Maria López Vidal

Projectes 1- Edifici Mitre-Modolell

18-01-19