



Planta estación

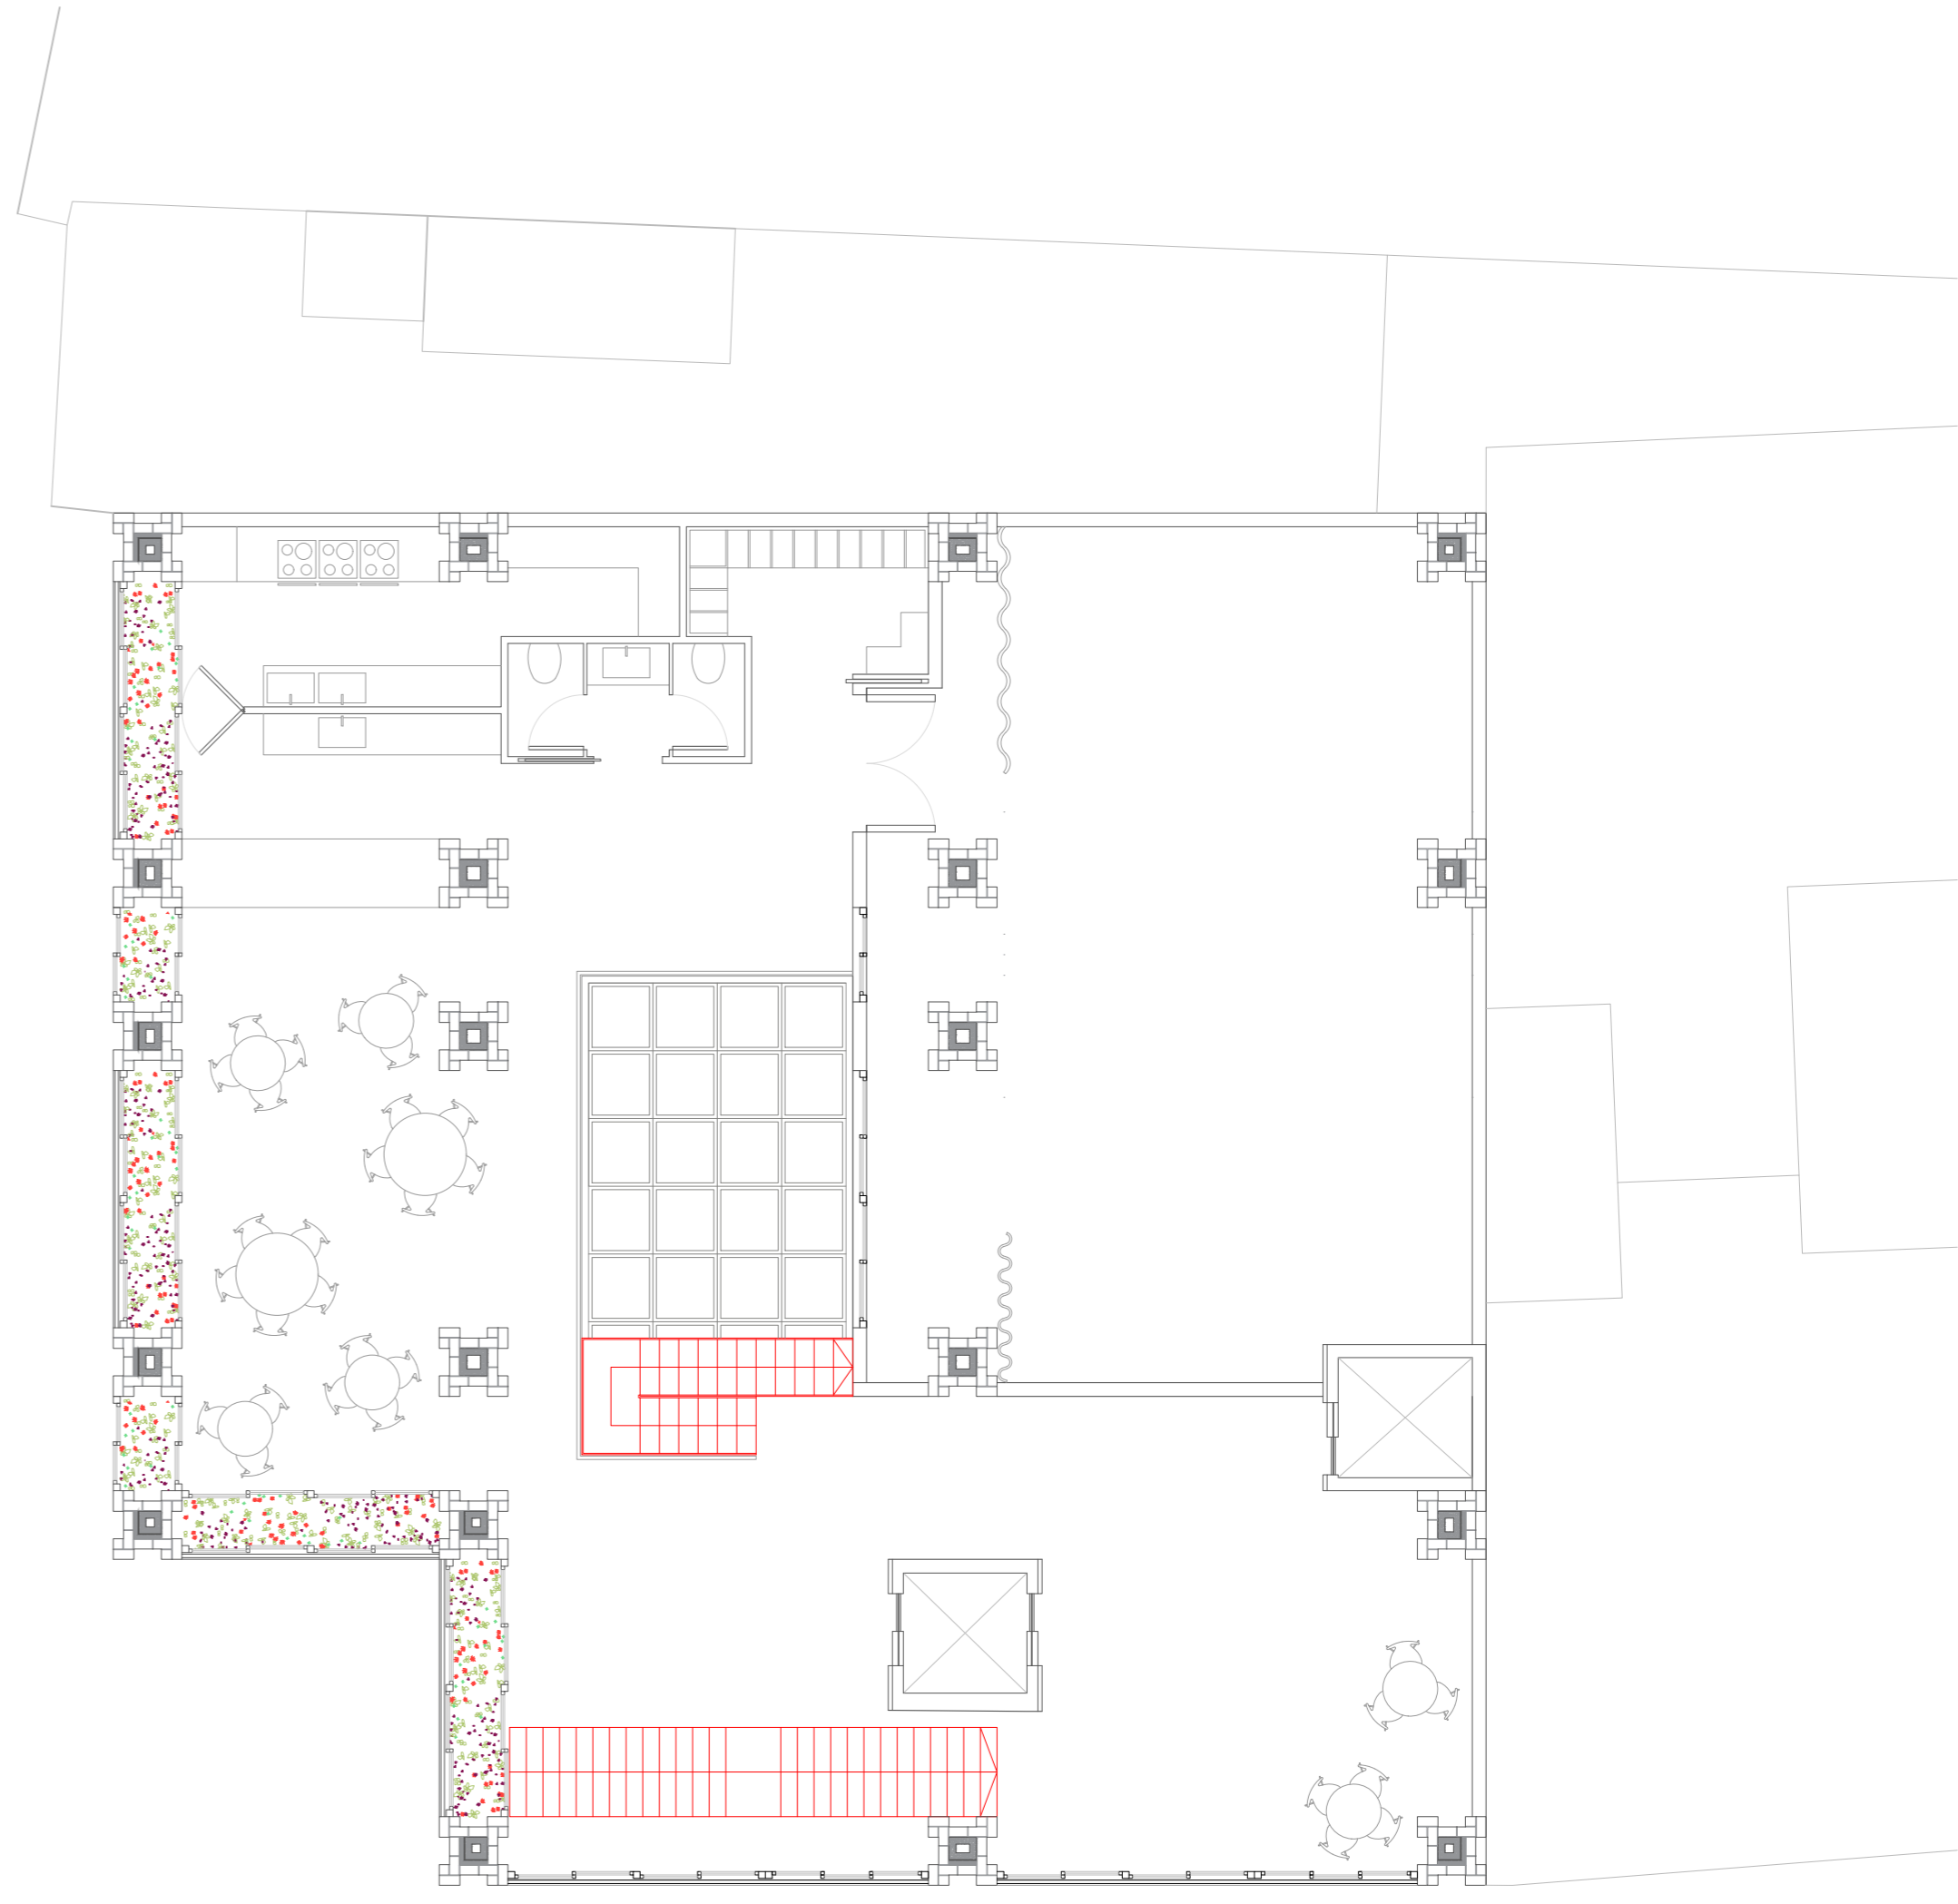

Planta baile

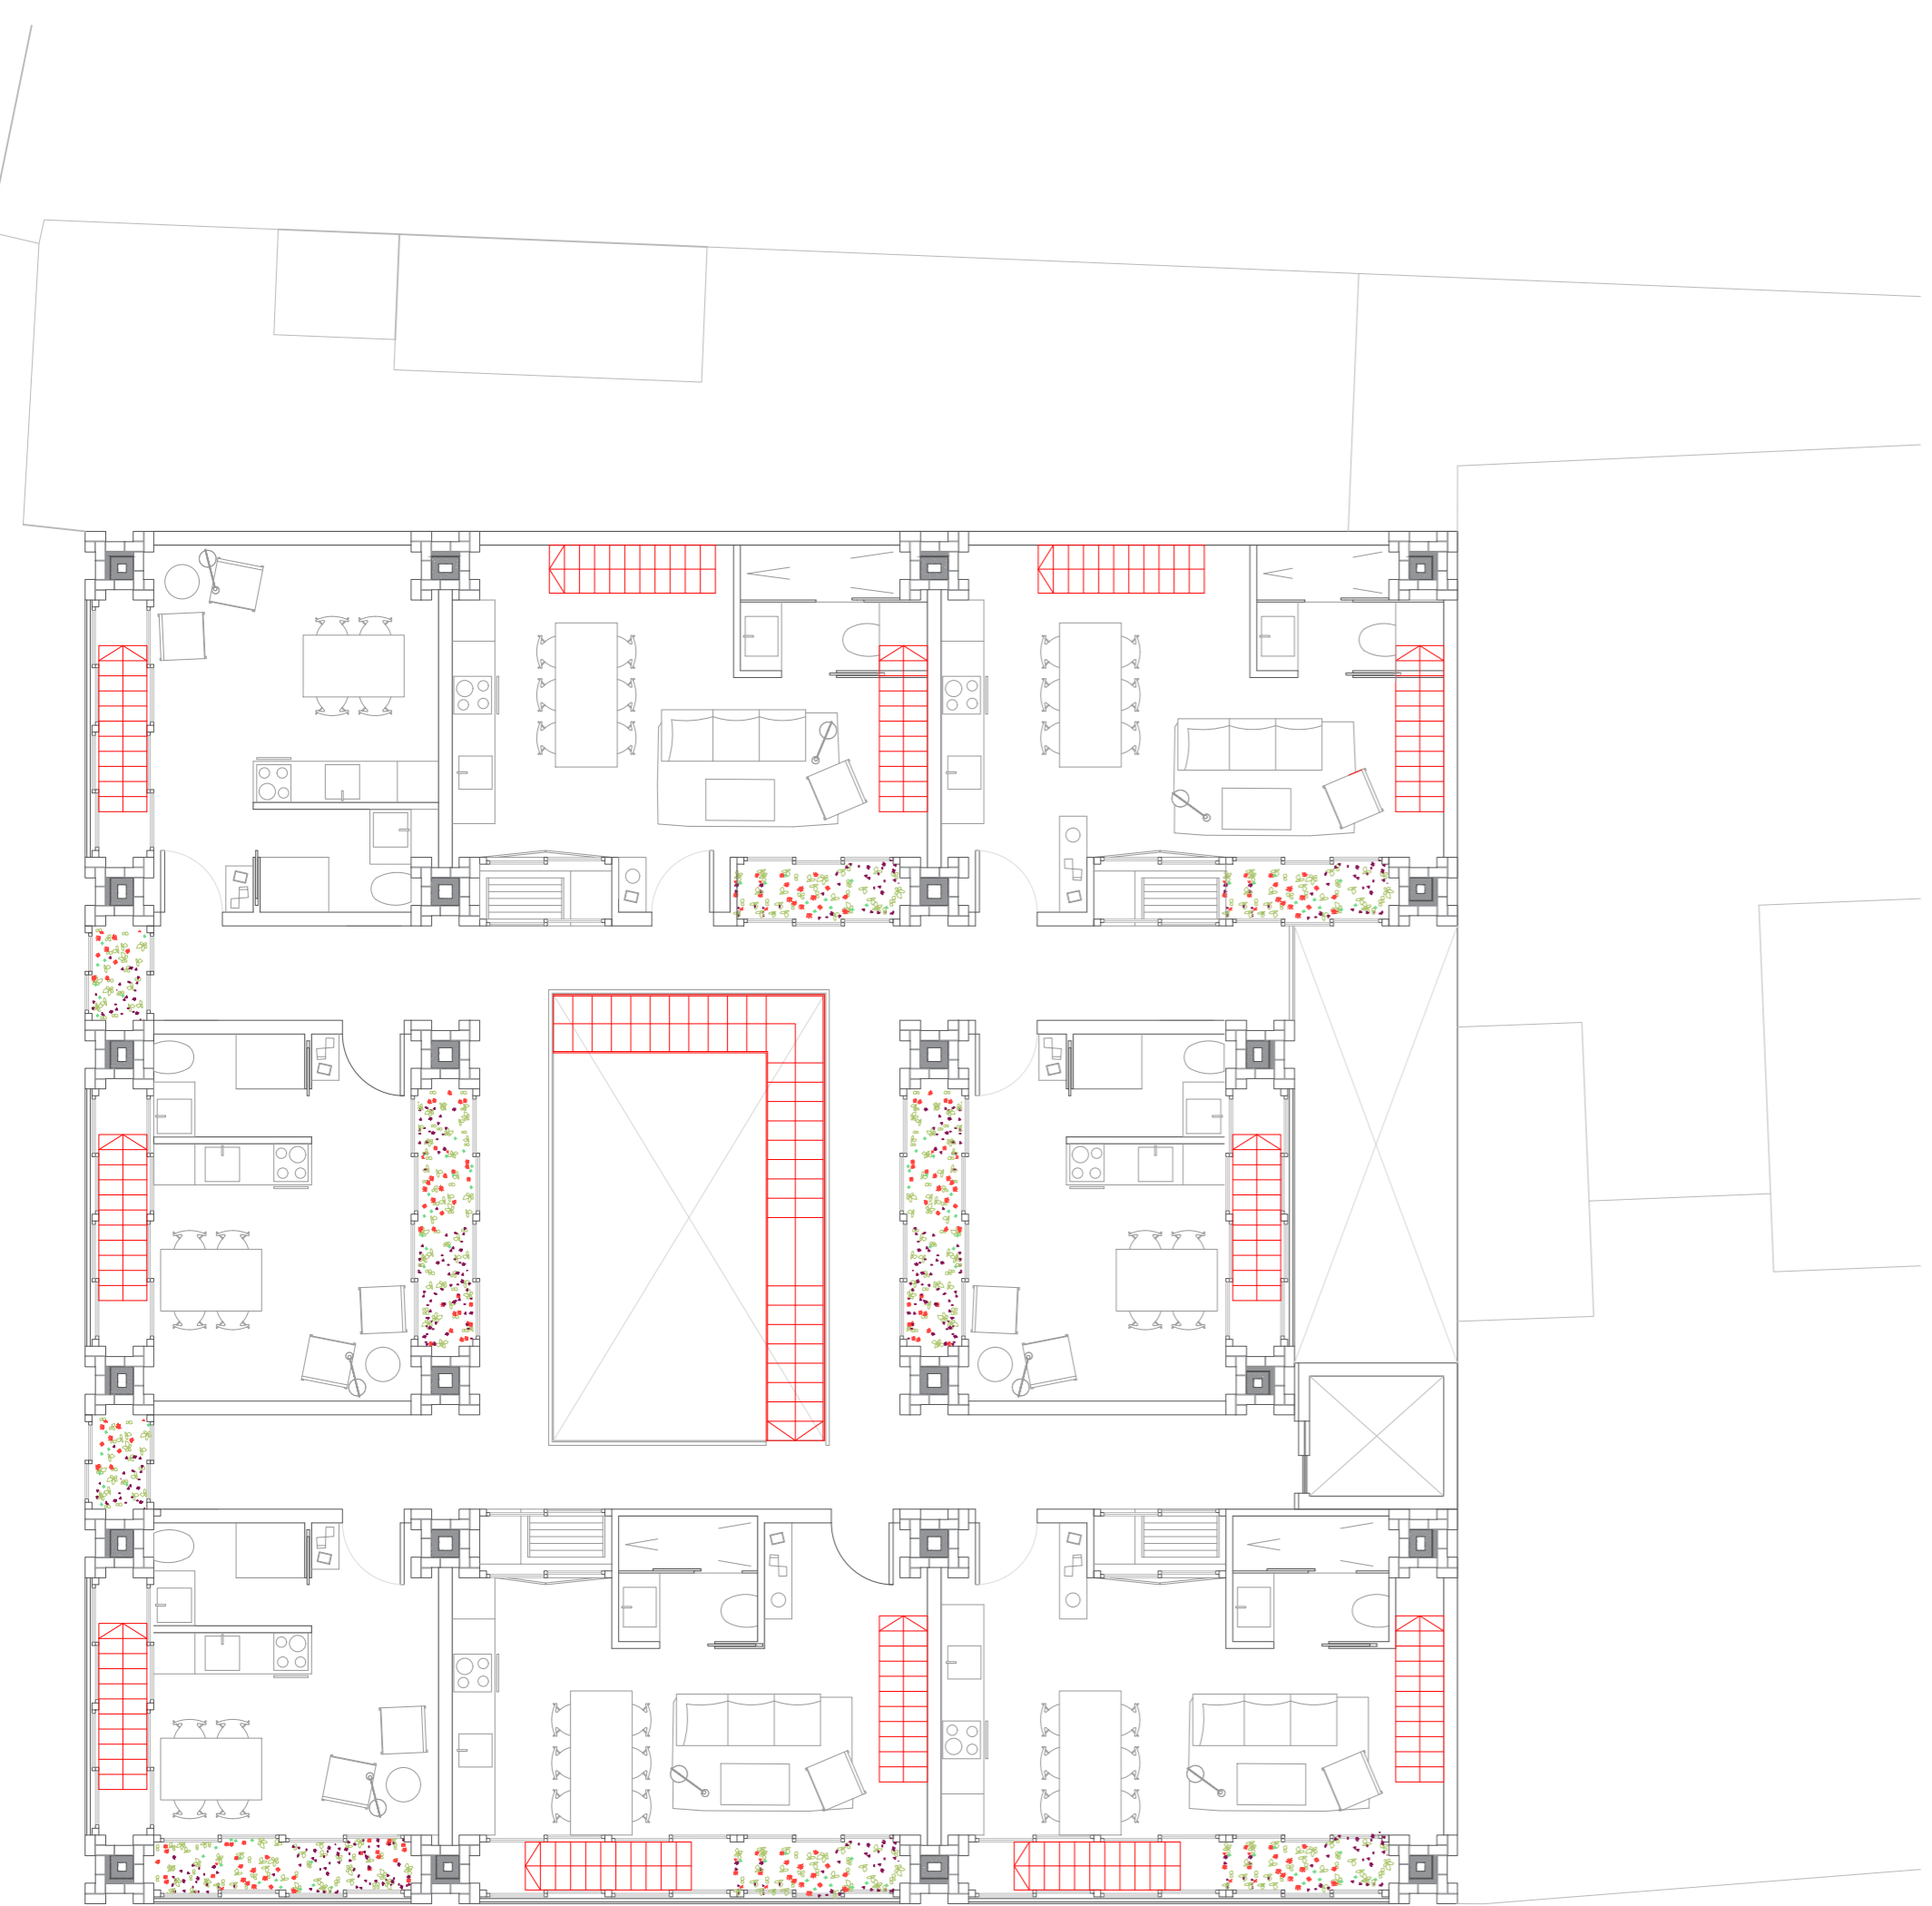

Planta 1 (3) - Baja



Planta 1 (3) - Sup


CREADO CON UNA VERSION PARA ESTUDIANTES DE AUTODESK

CREADO CON UNA VERSION PARA ESTUDIANTES DE AUTODESK

GRUPO/UNIT	NOMBRE/NAME	P4m
N. LOPEZ	TXINTXURRETA_ANE	
PLANO/DRAWING NAME	ESCALA/ SCALE	NUMERO PLANO
ENTREGA PARCIAL 2	04.11.2019	01




Planta 2 - Baja

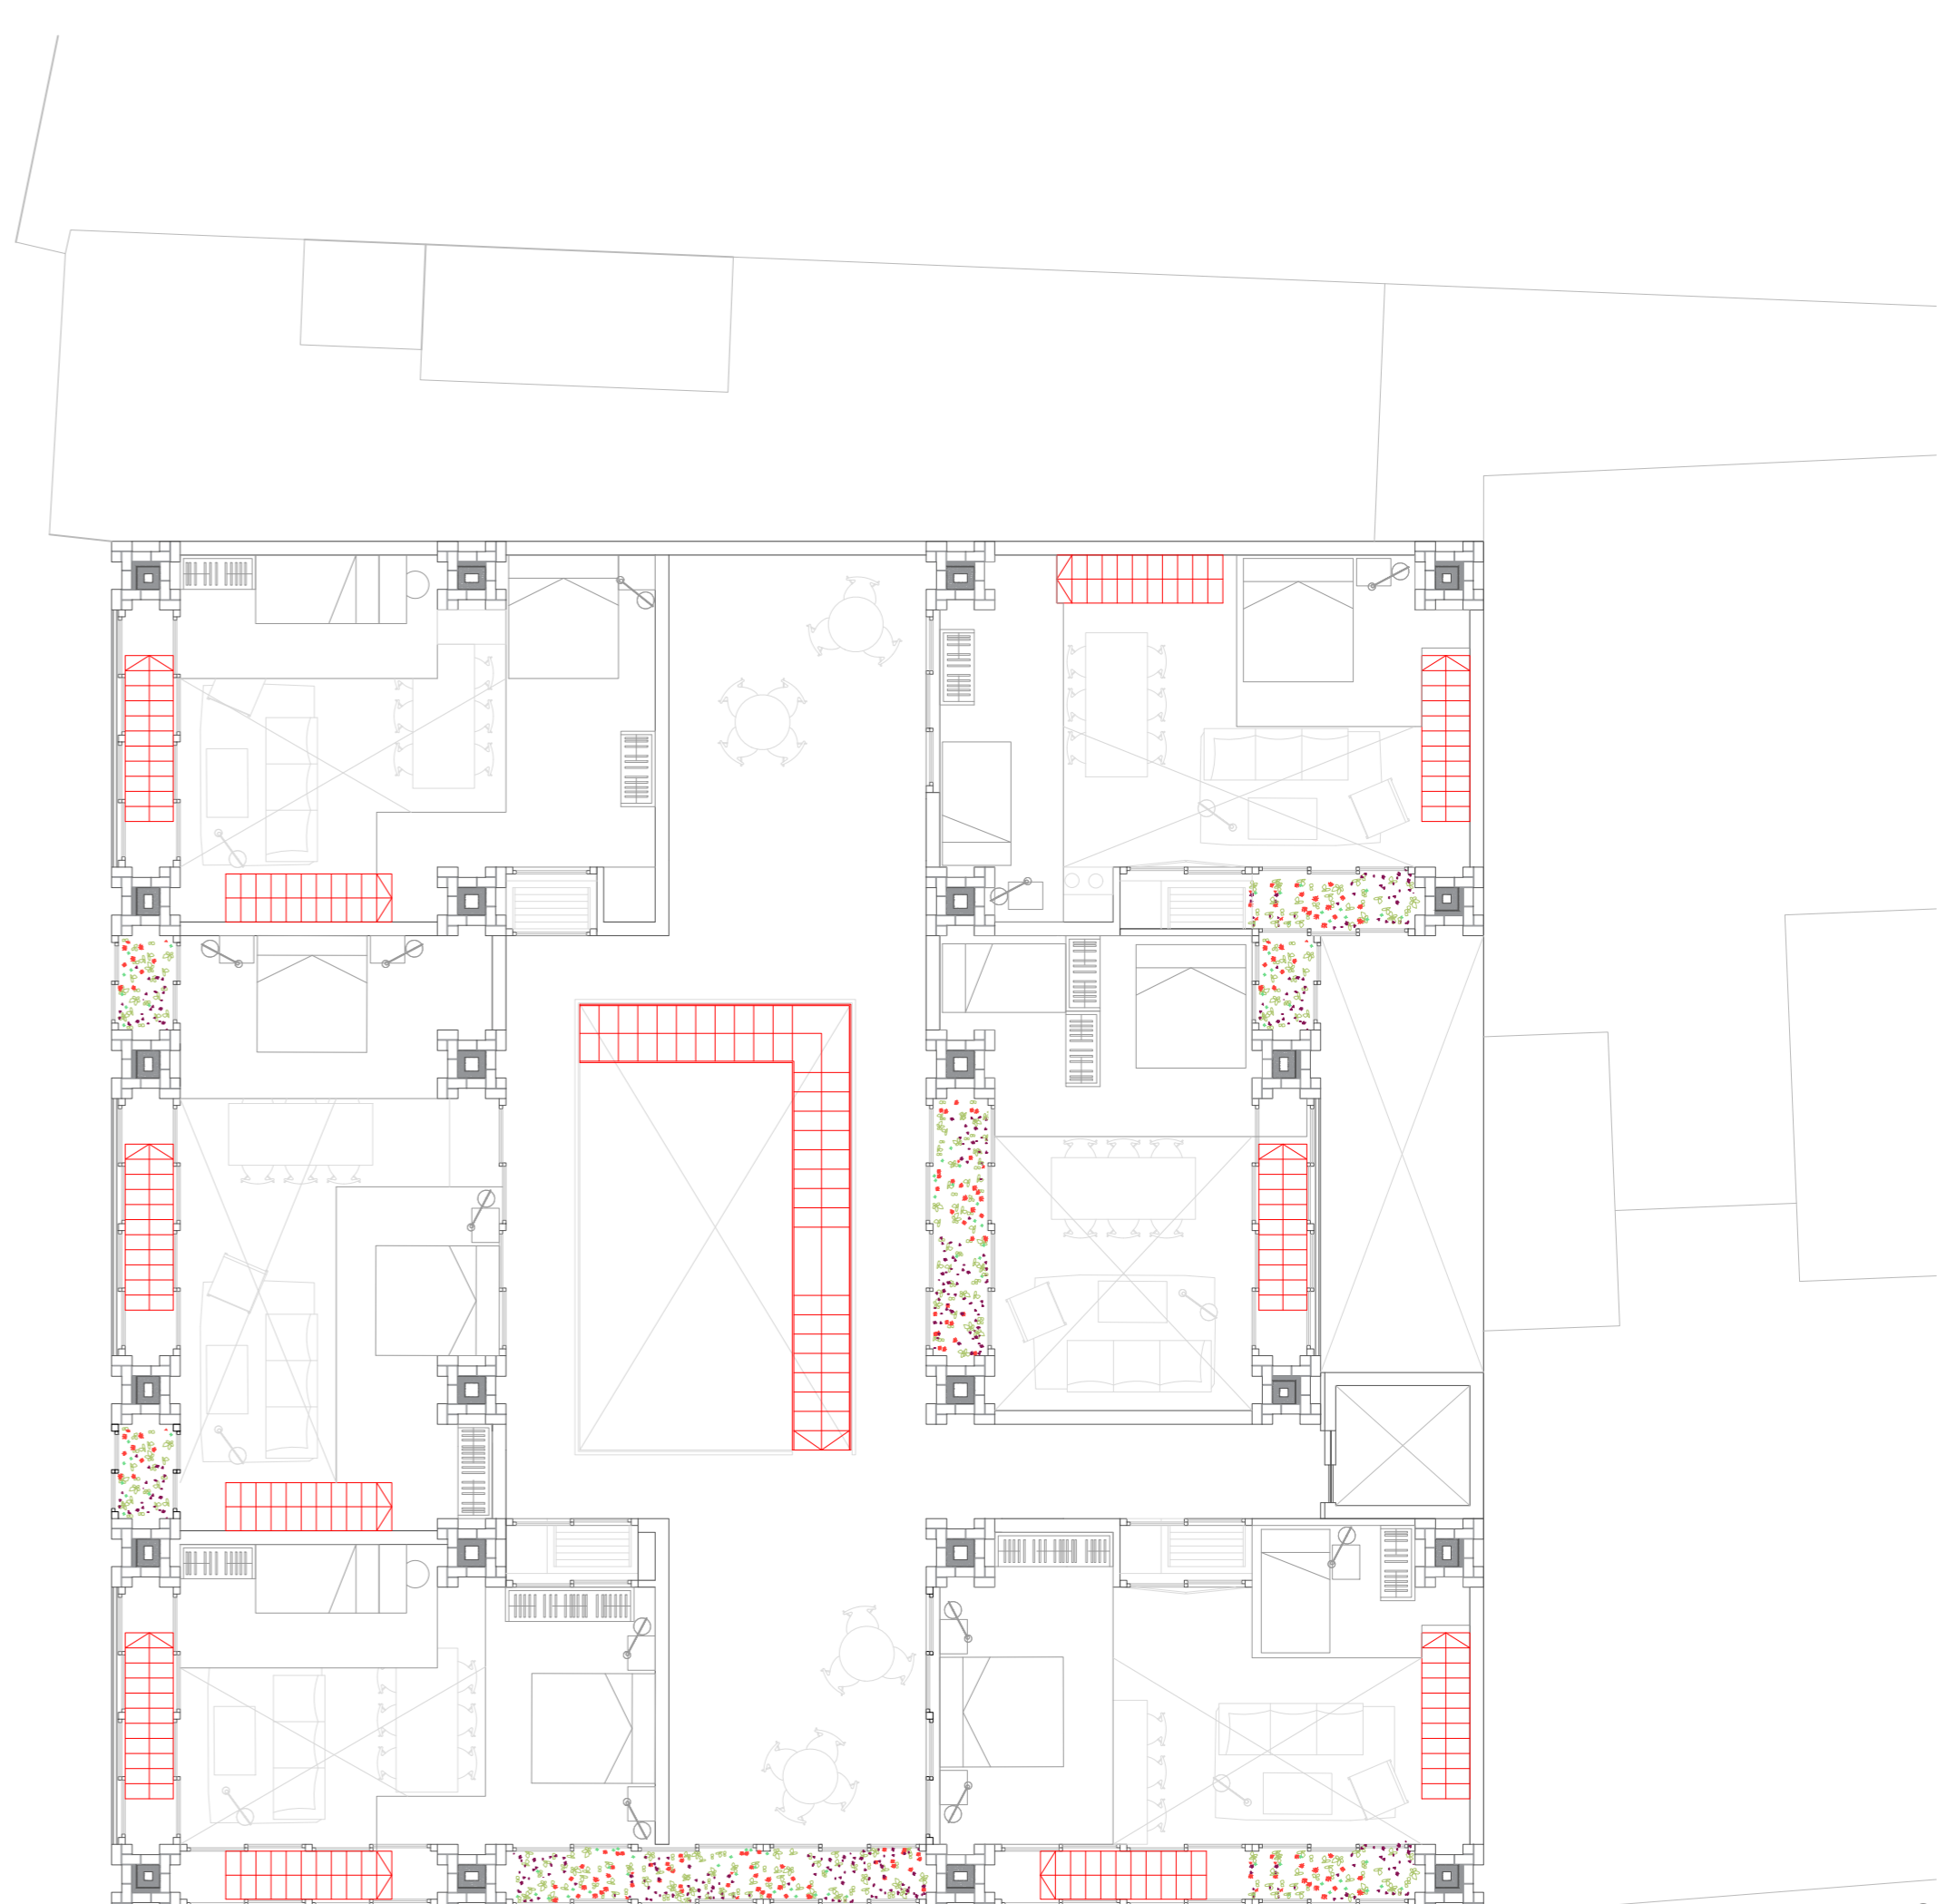

Planta 2 - Sup



Planta 4 - Baja

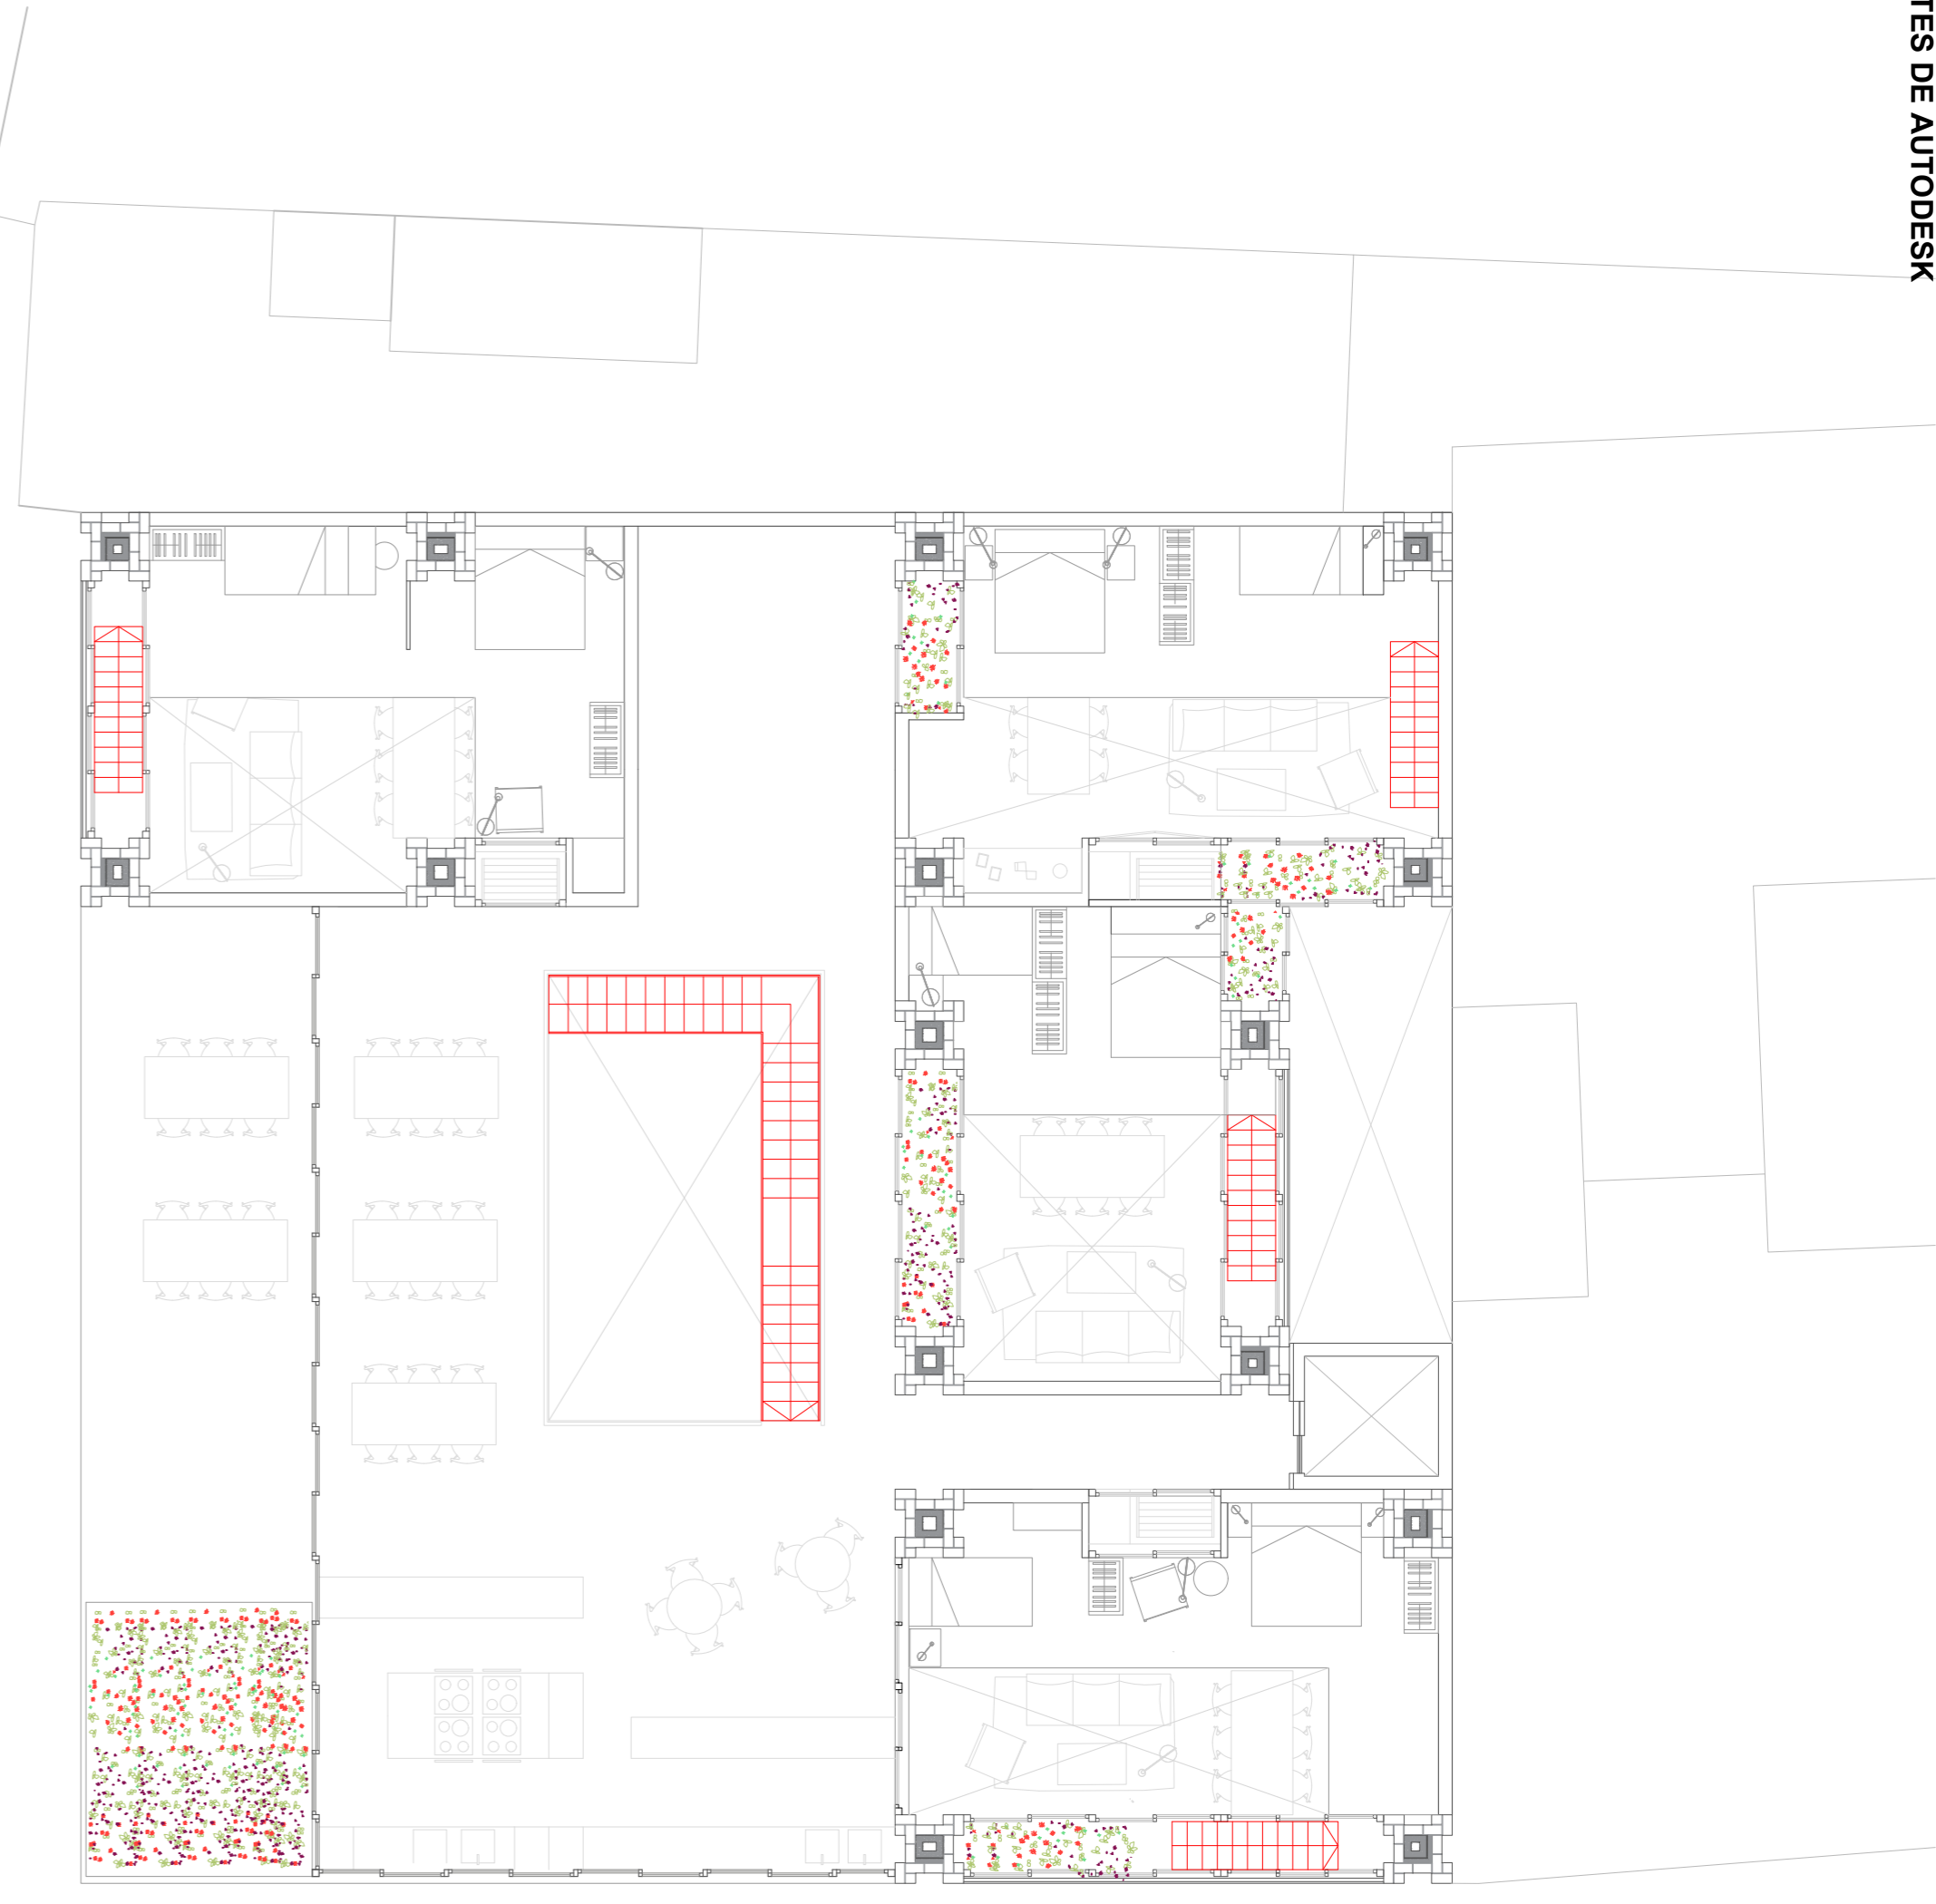

Planta 4 - Sup

CREADO CON UNA VERSION PARA ESTUDIANTES DE AUTODESK

CREADO CON UNA VERSION PARA ESTUDIANTES DE AUTODESK

GRUPO/UNIT	NOMBRE/NAME	P4m
N. LOPEZ	TXINTXURRETA_ANE	
PLANO/DRAWING NAME	ESCALA/ SCALE	NUMERO PLANO
ENTREGA PARCIAL 2	1/100	01
	04.11.2019	



Planta 5 - Baja





Planta 5 - Sup




Planta 4 - Baja
E= 1:50


GRUPO/UNIT	NOMBRE/NAME	P4m
N. LOPEZ	TXINTXURRETA_ANE	
PLANO/DRAWING NAME	ESCALA/ SCALE	NUMERO PLANO
ENTREGA PARCIAL 2	04.11.2019	03

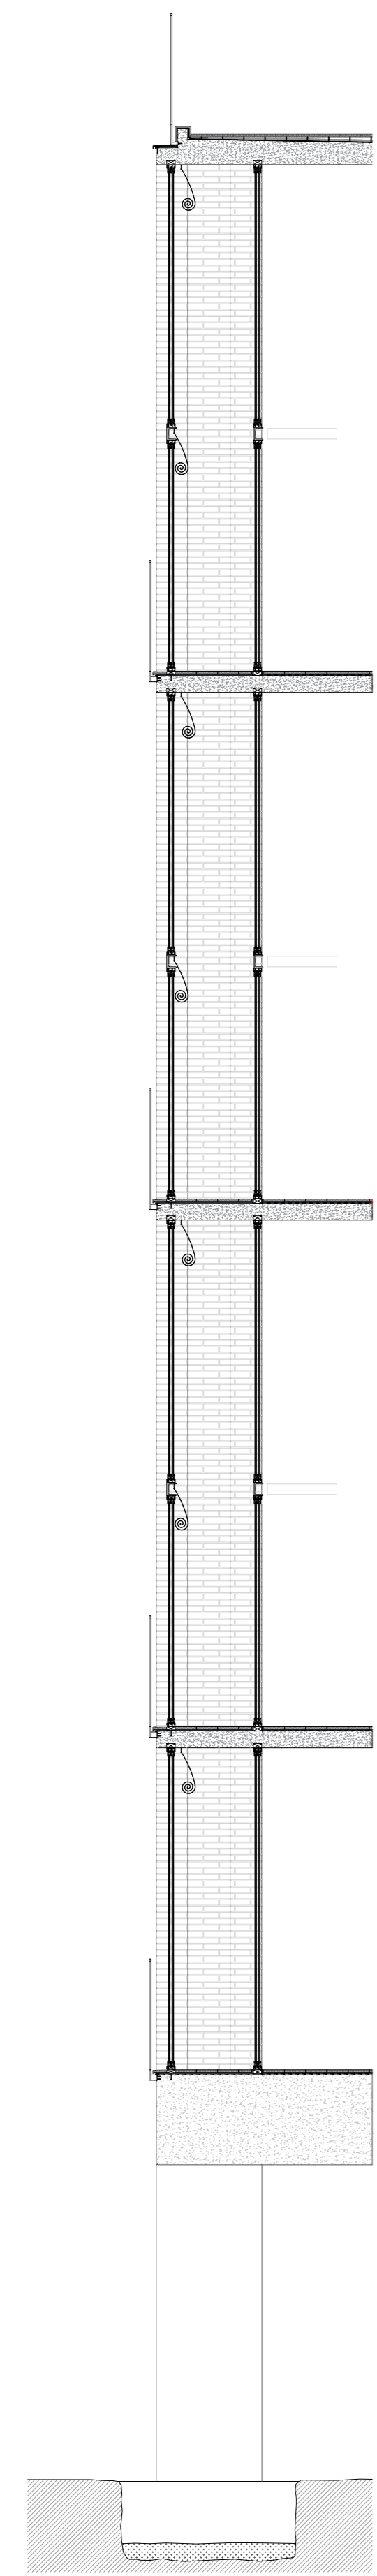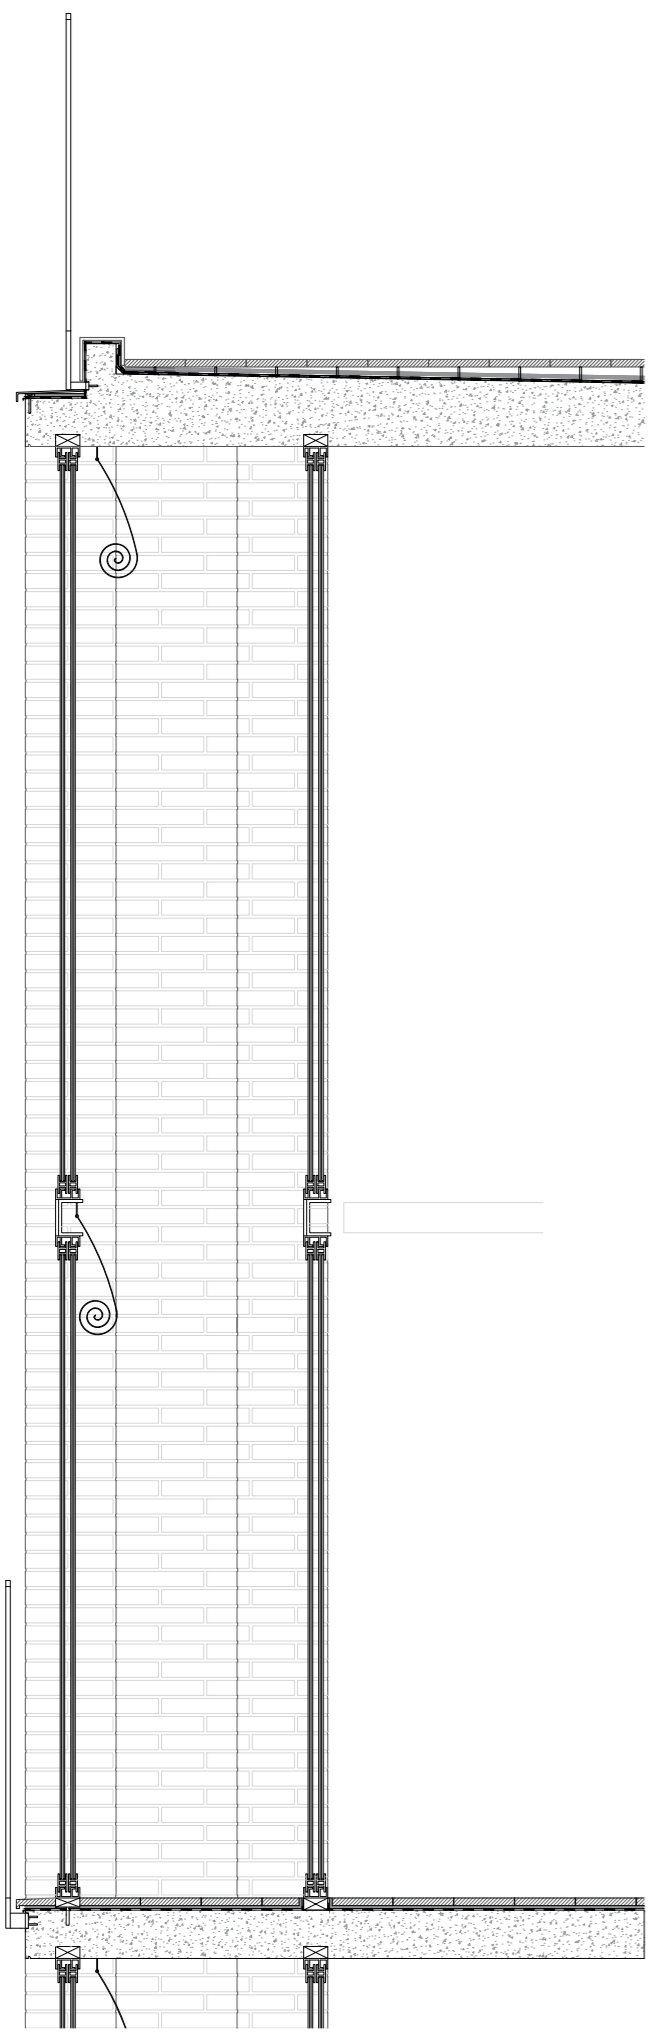

GRUPO/UNIT	NOMBRE/NAME	P4m
N. LOPEZ	TXINTXURRETA_ANE	
PLANO/DRAWING NAME	ESCALA/ SCALE	NUMERO PLANO
ENTREGA PARCIAL 2	1/50	04
	04.11.2019	

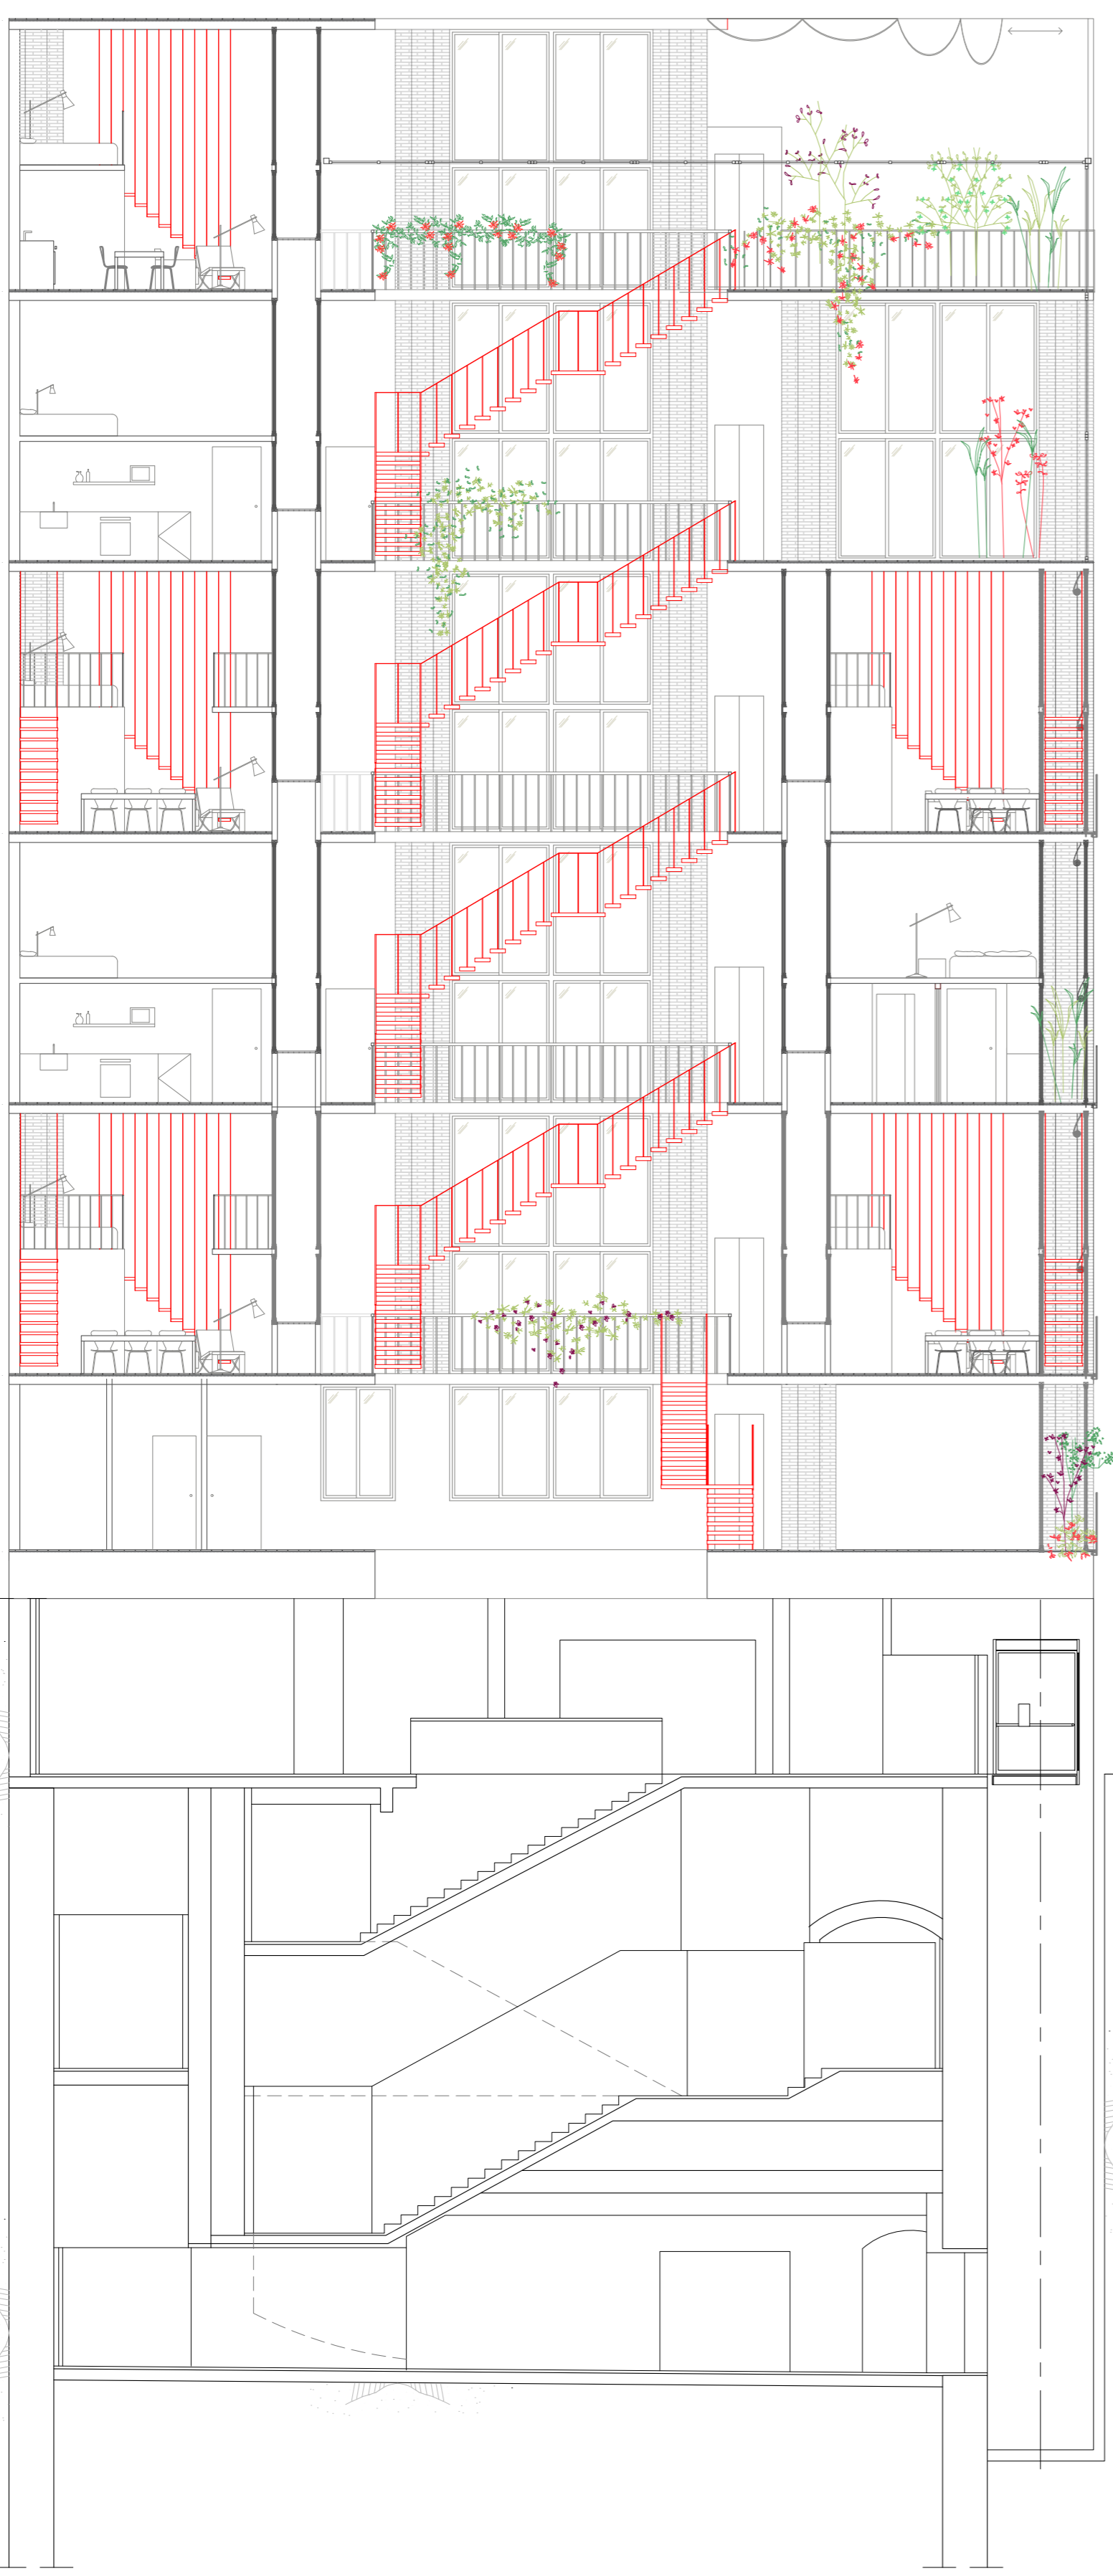

Carrer d' Asturies

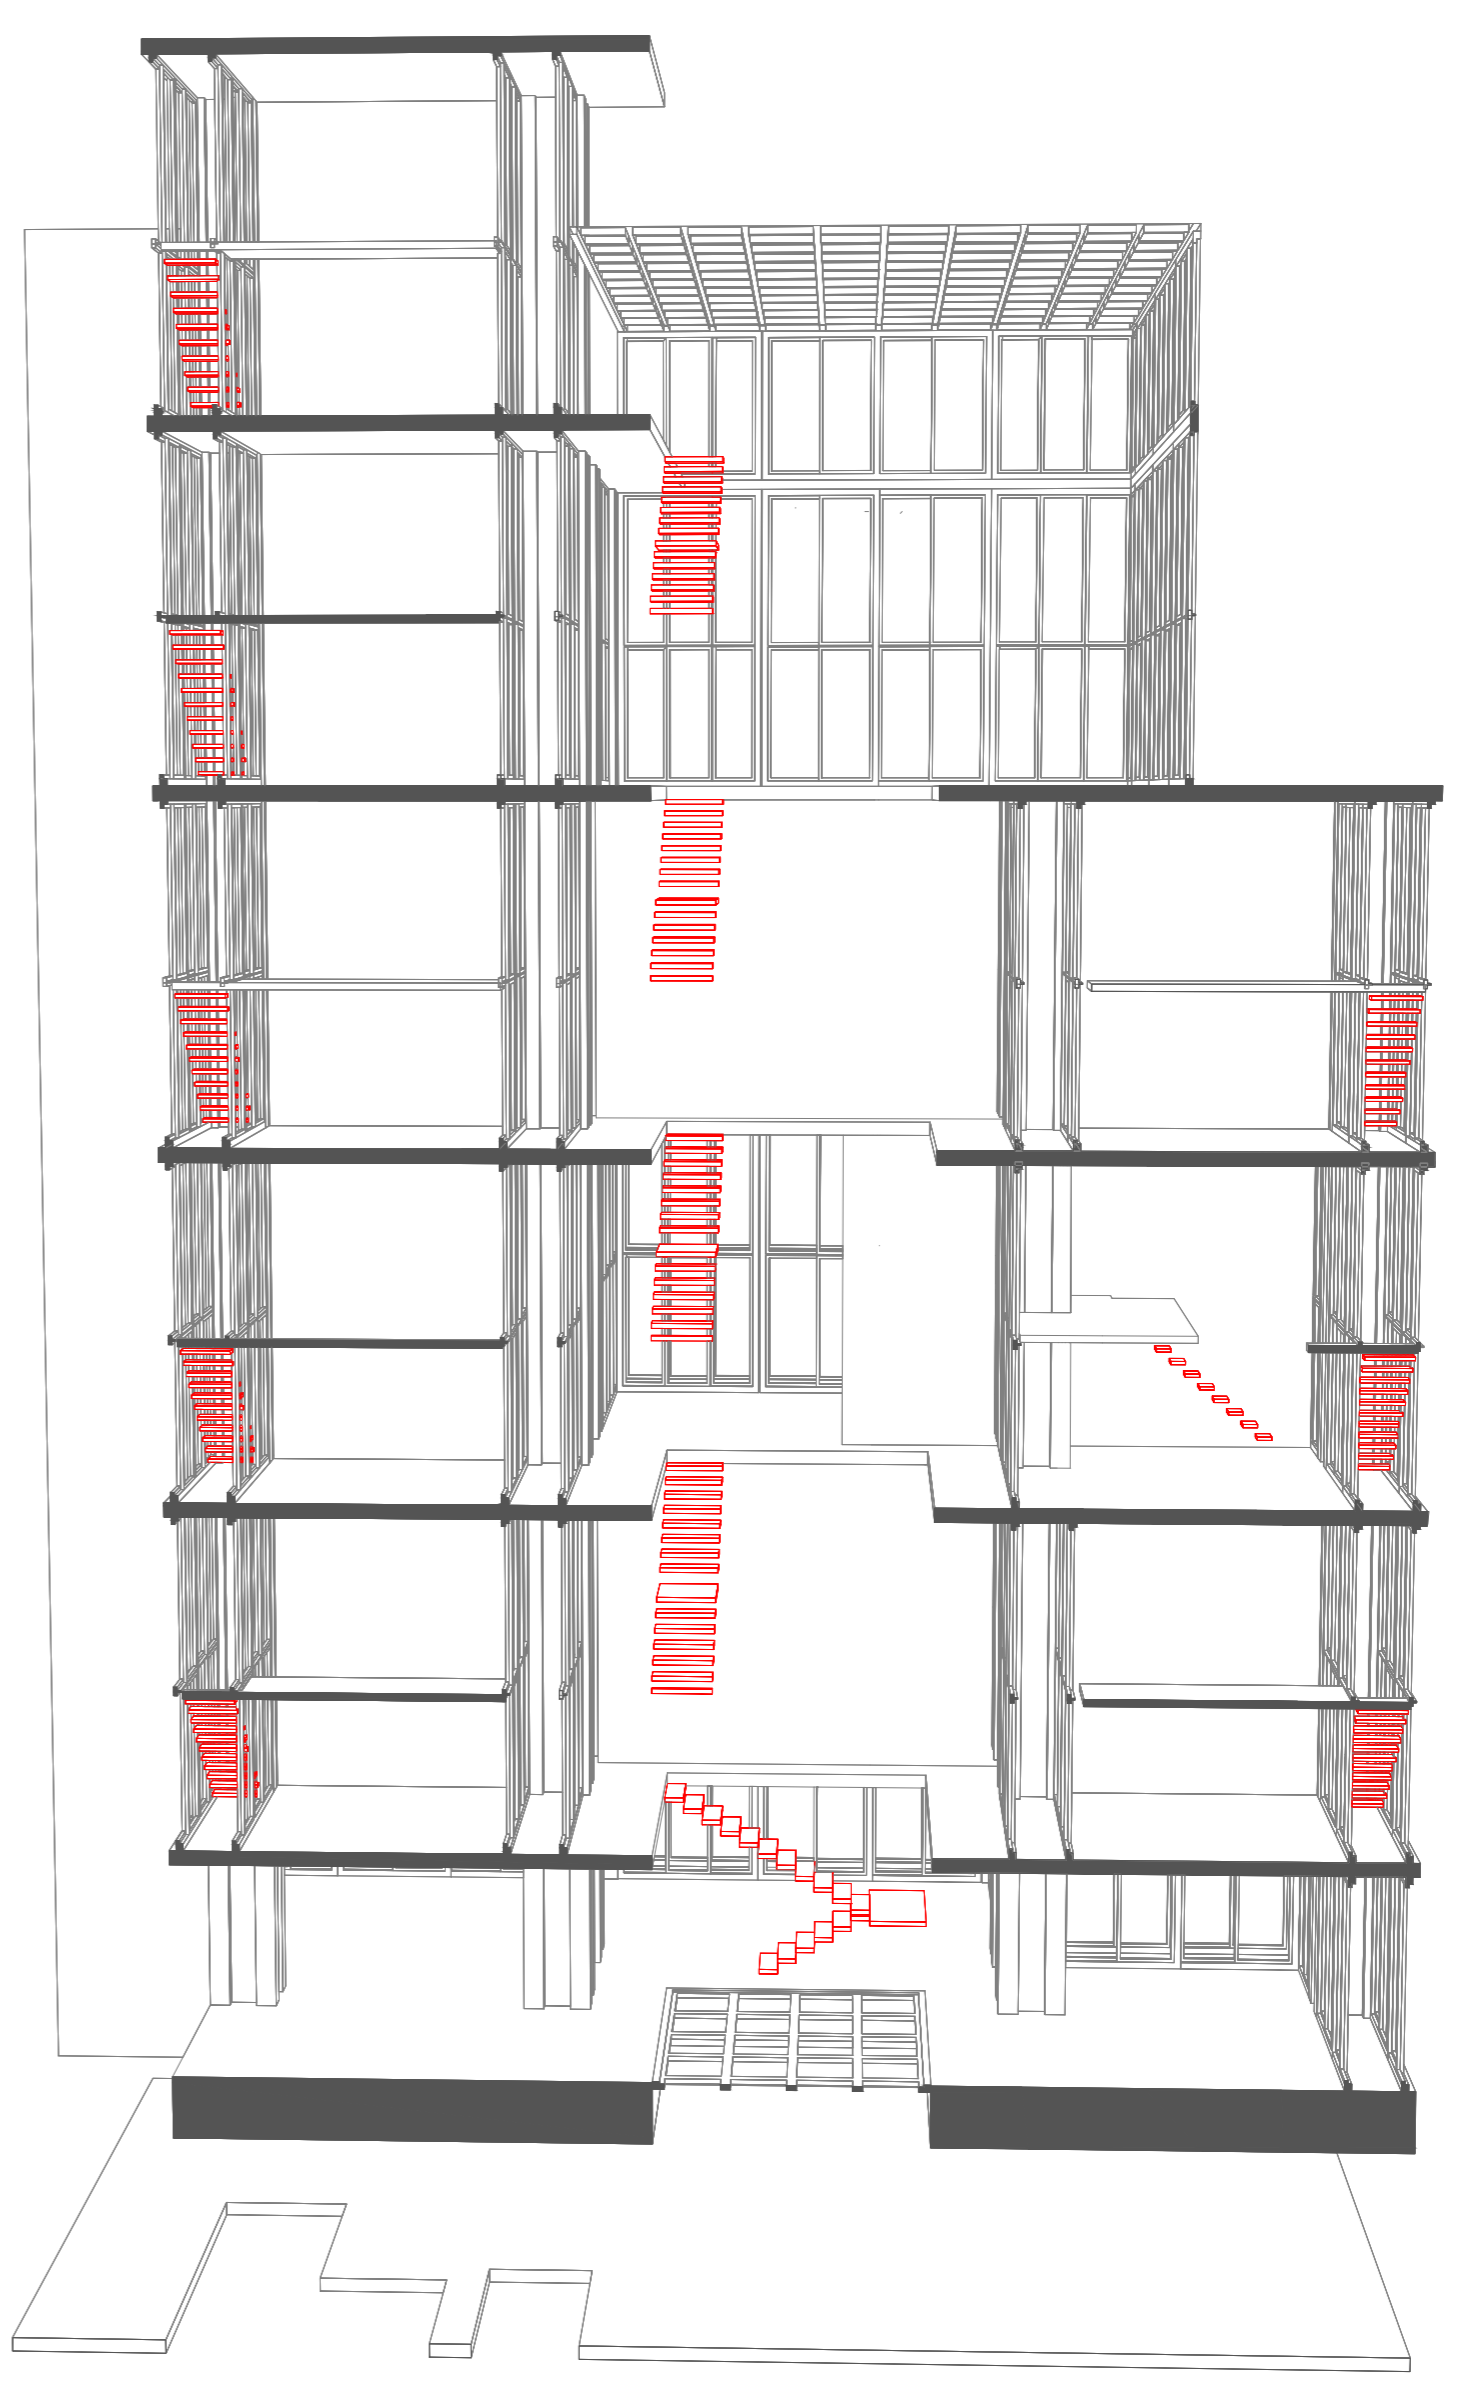

GRUPO/UNIT	NOMBRE/NAME	P4m
N. LOPEZ	TXINTXURRETA_ANE	
PLANO/DRAWING NAME	ESCALA/ SCALE	NUMERO PLANO
ENTREGA PARCIAL 2	1/100	05
	04.11.2019	