


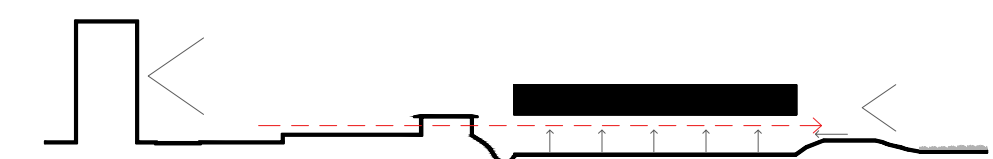
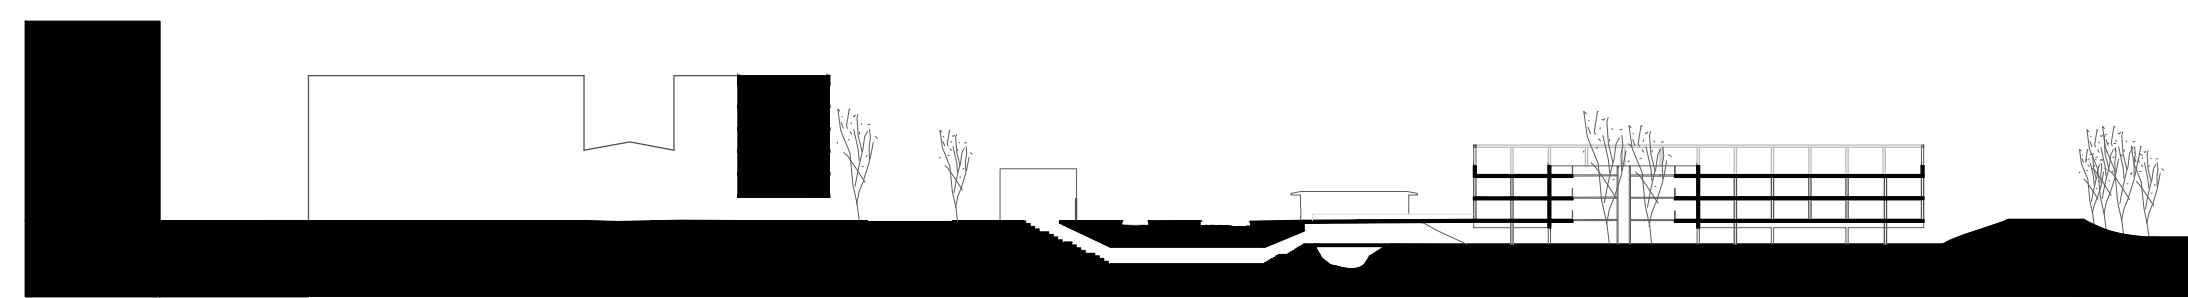
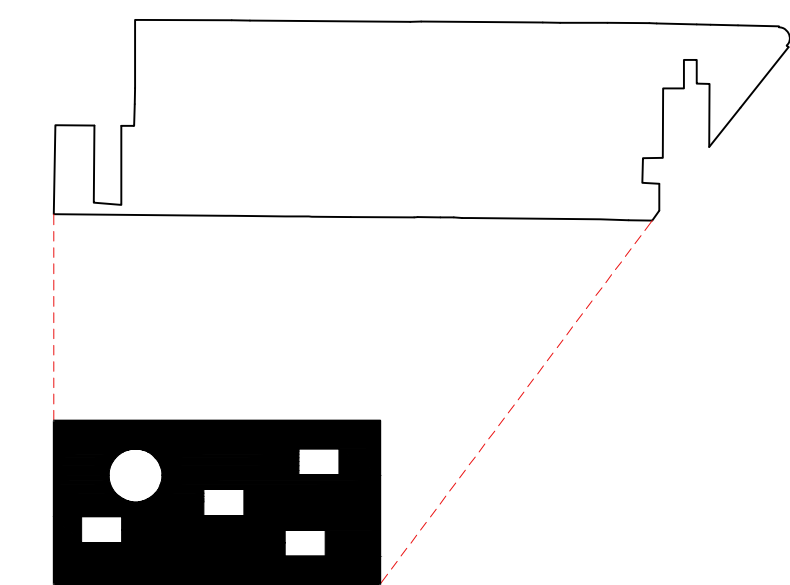



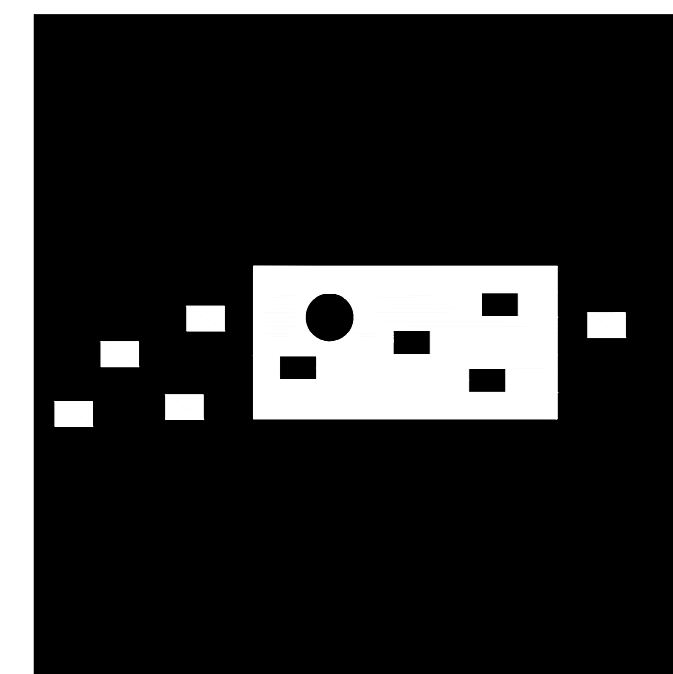






vista exterior
nacho roig / gener 2020 / proyecto VI Martí Sanz




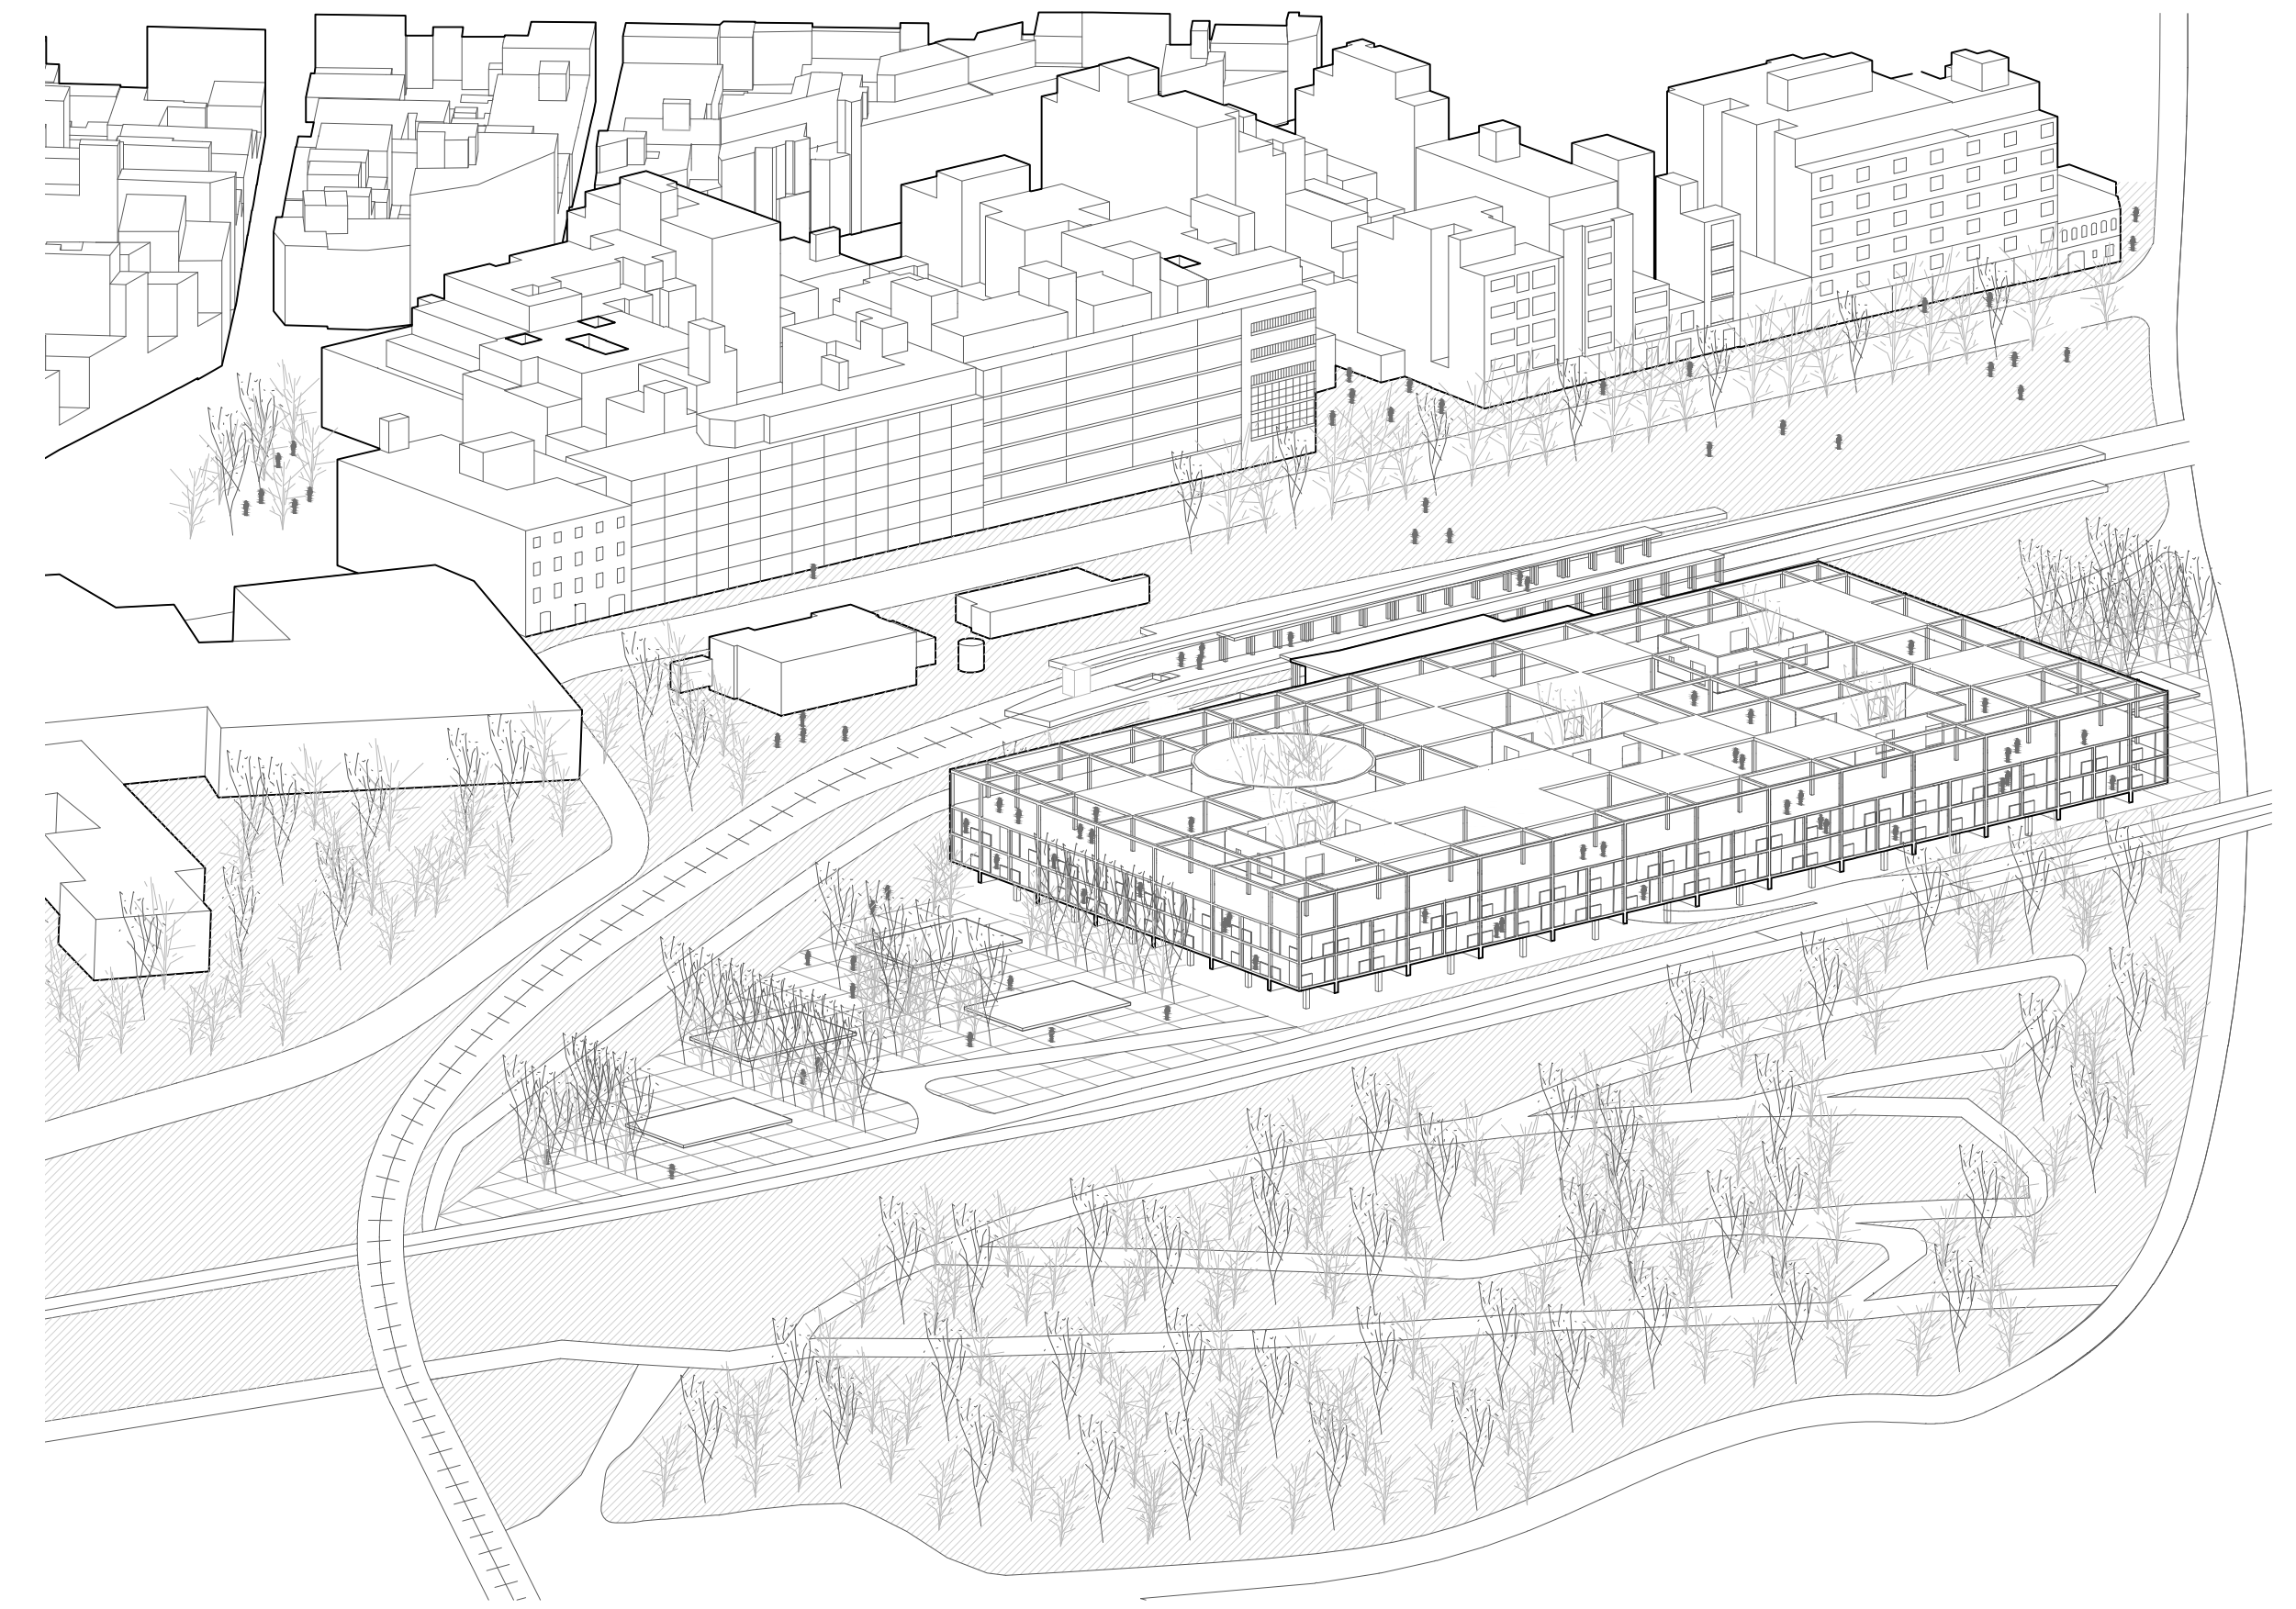



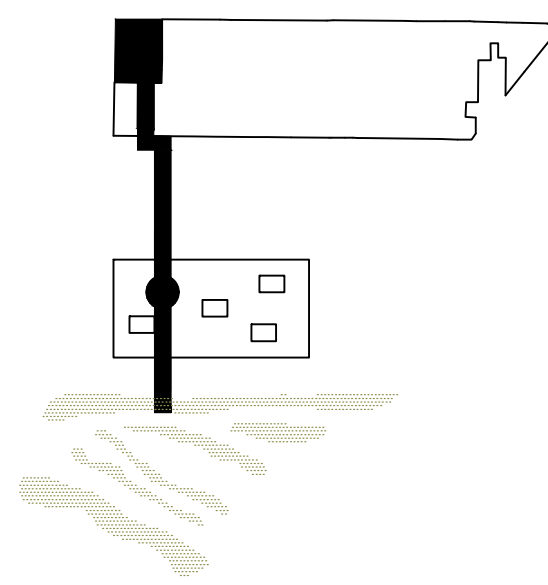





emplacement 1/1000
nachrichten / gener 2020 / projectes V. Martí Sureda

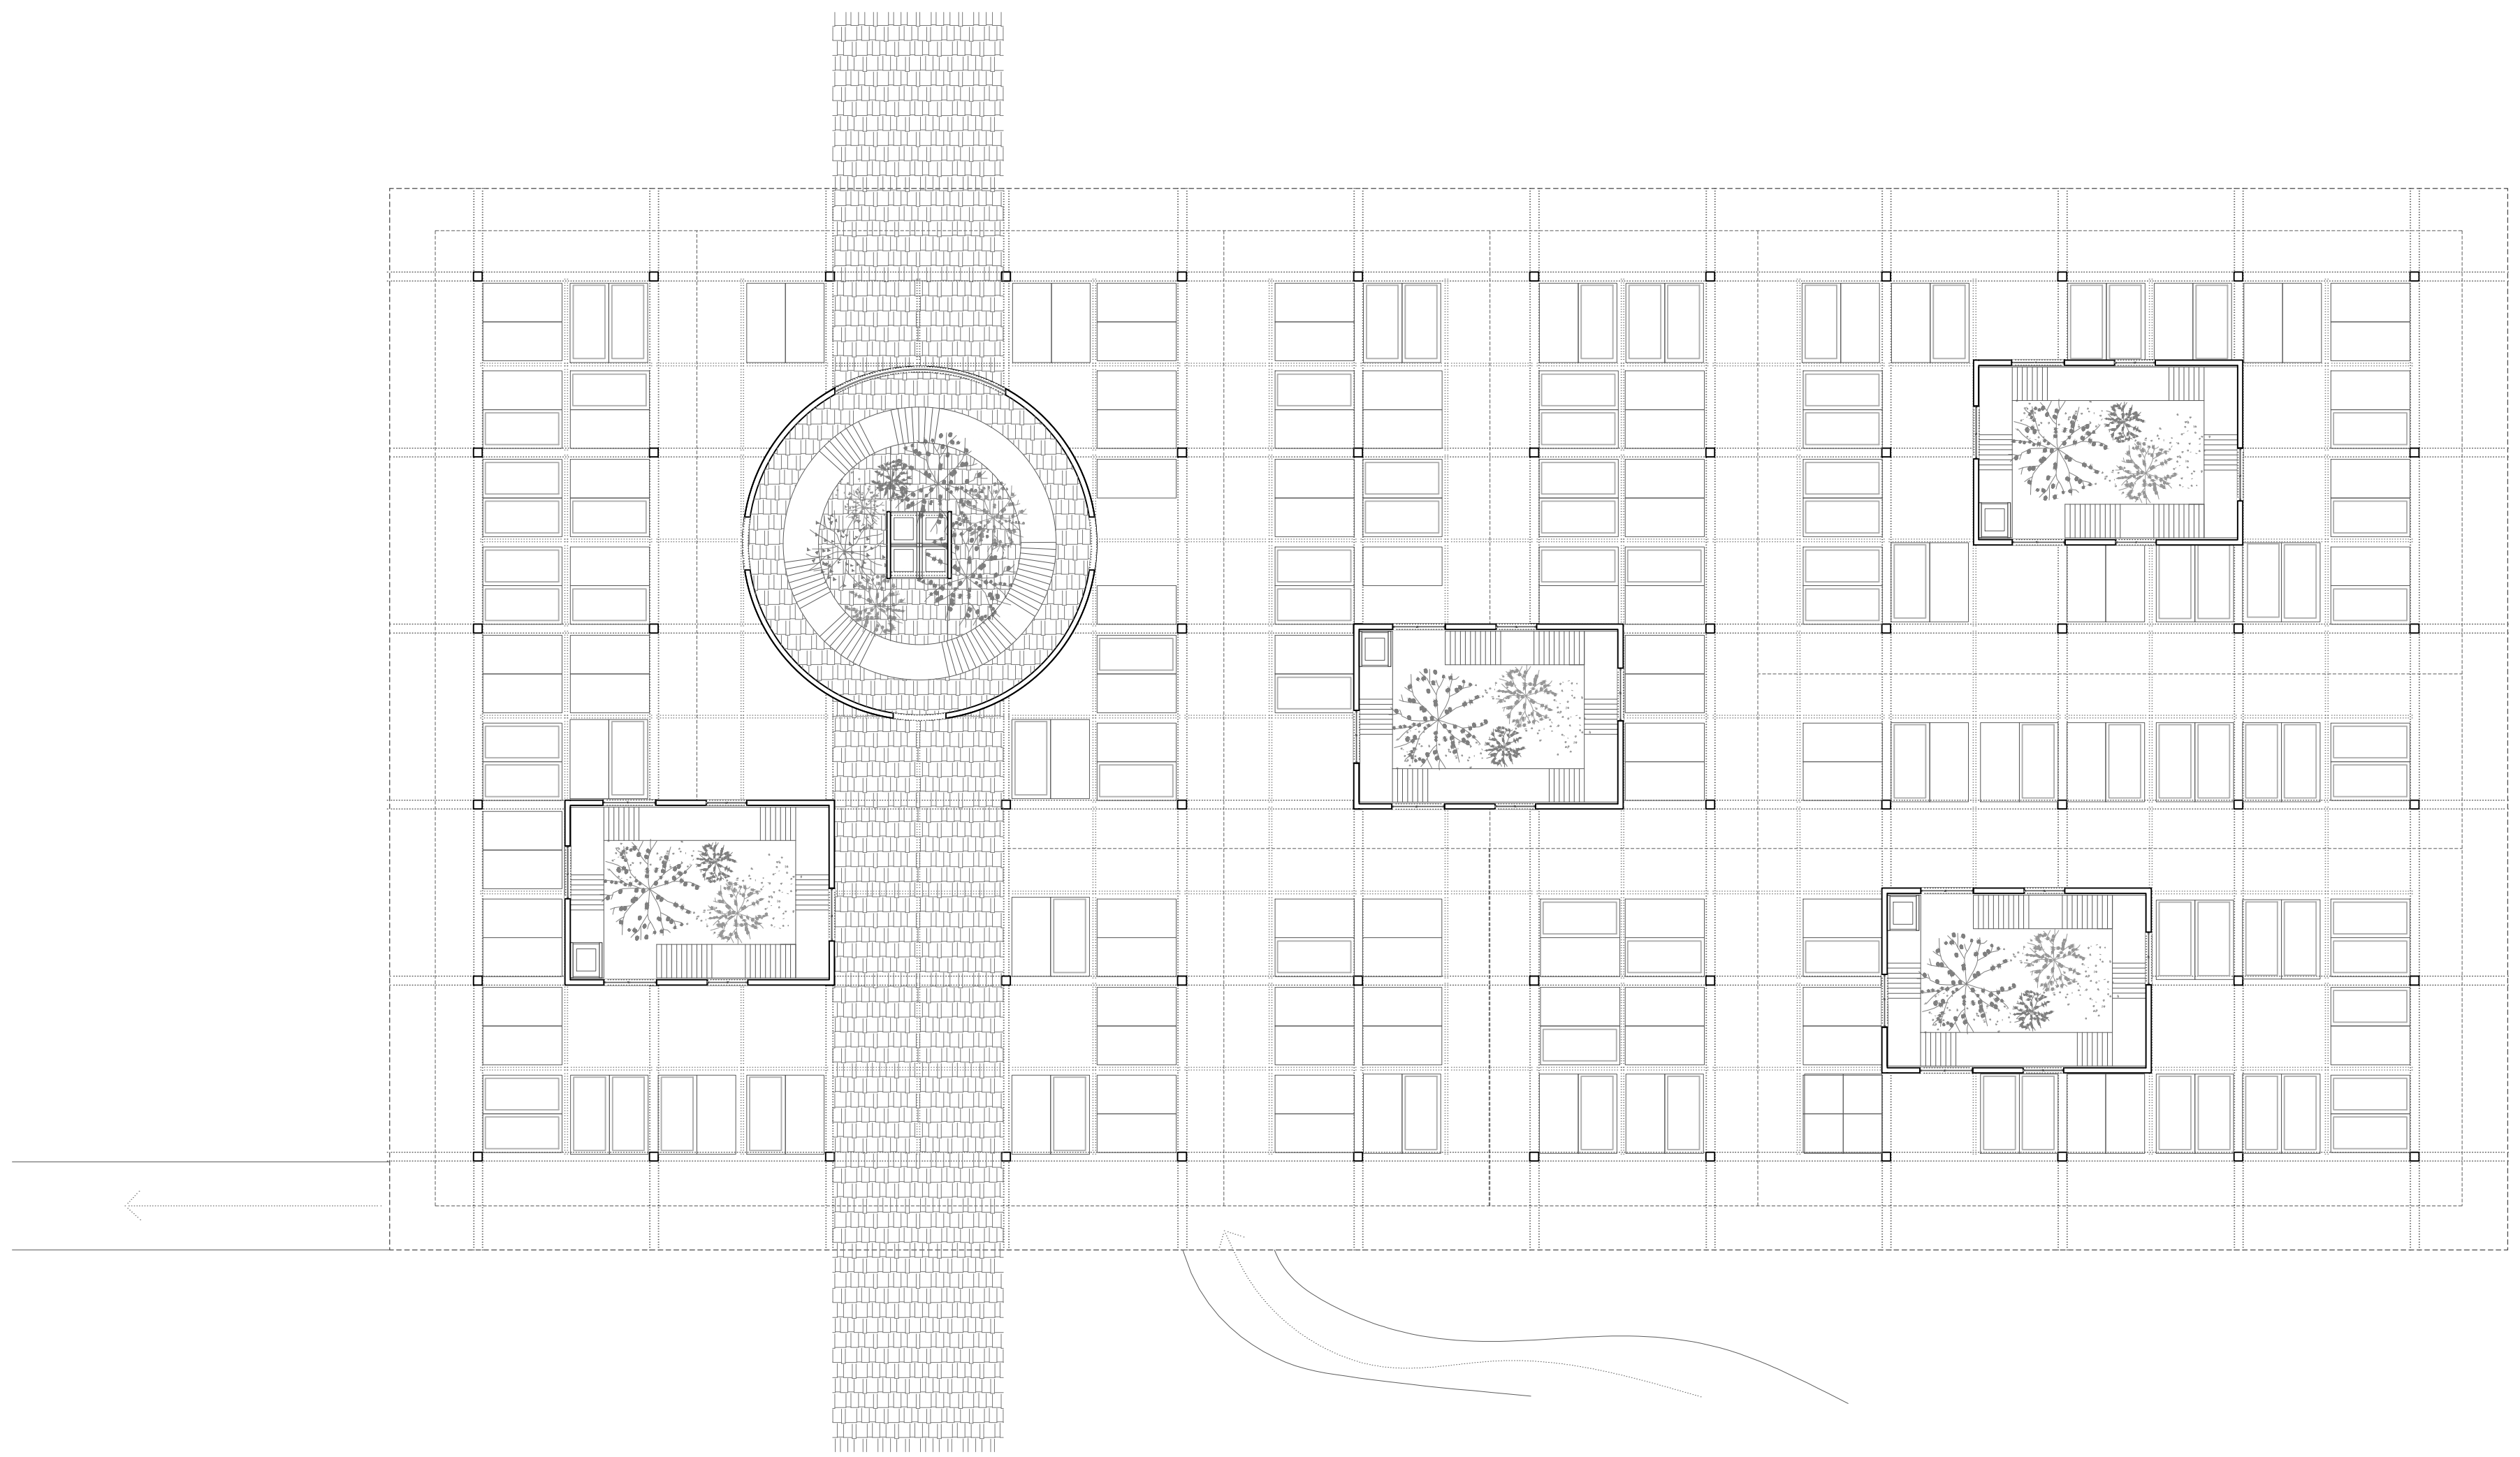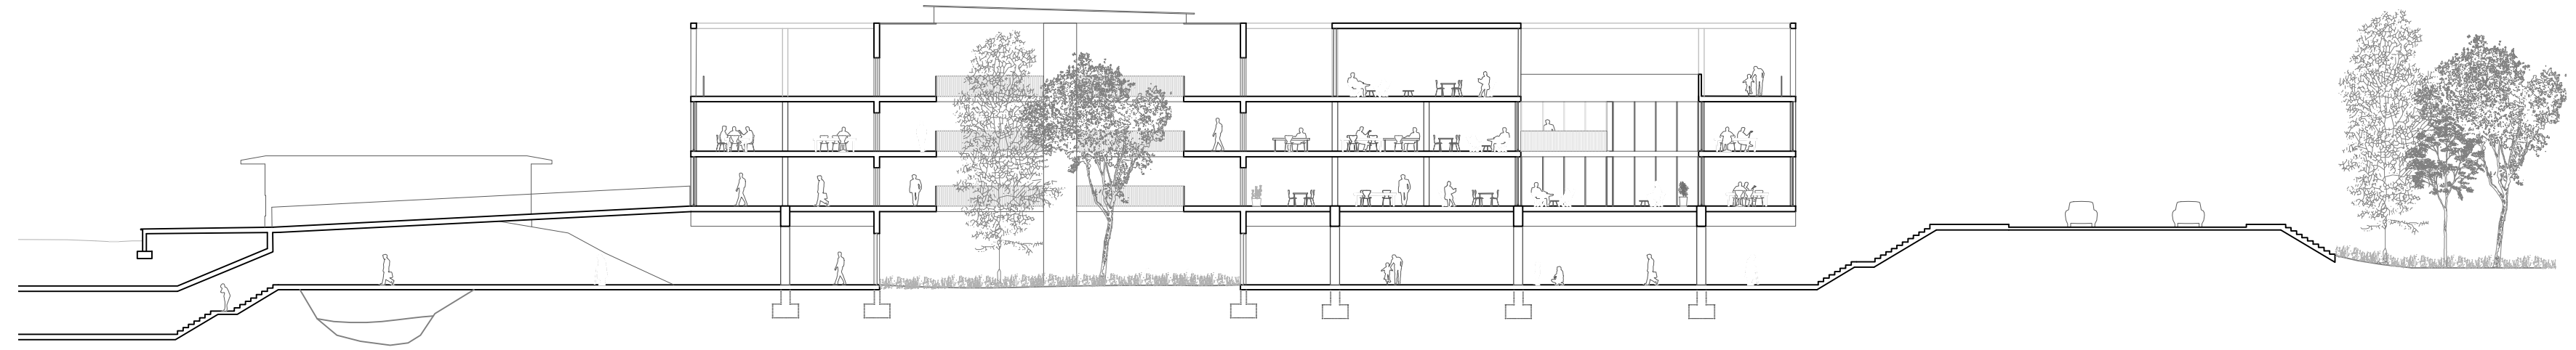

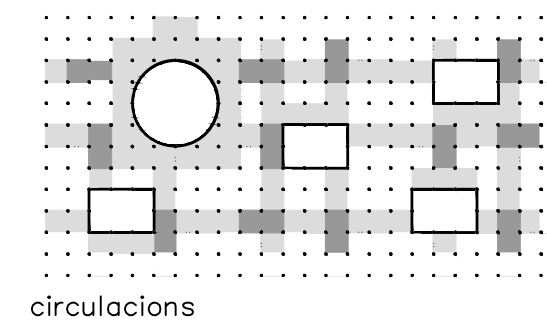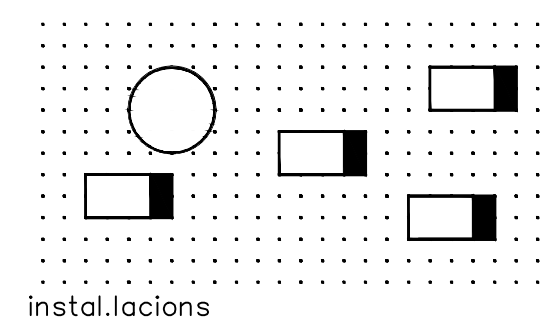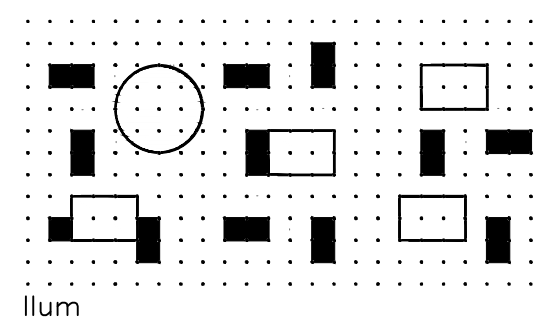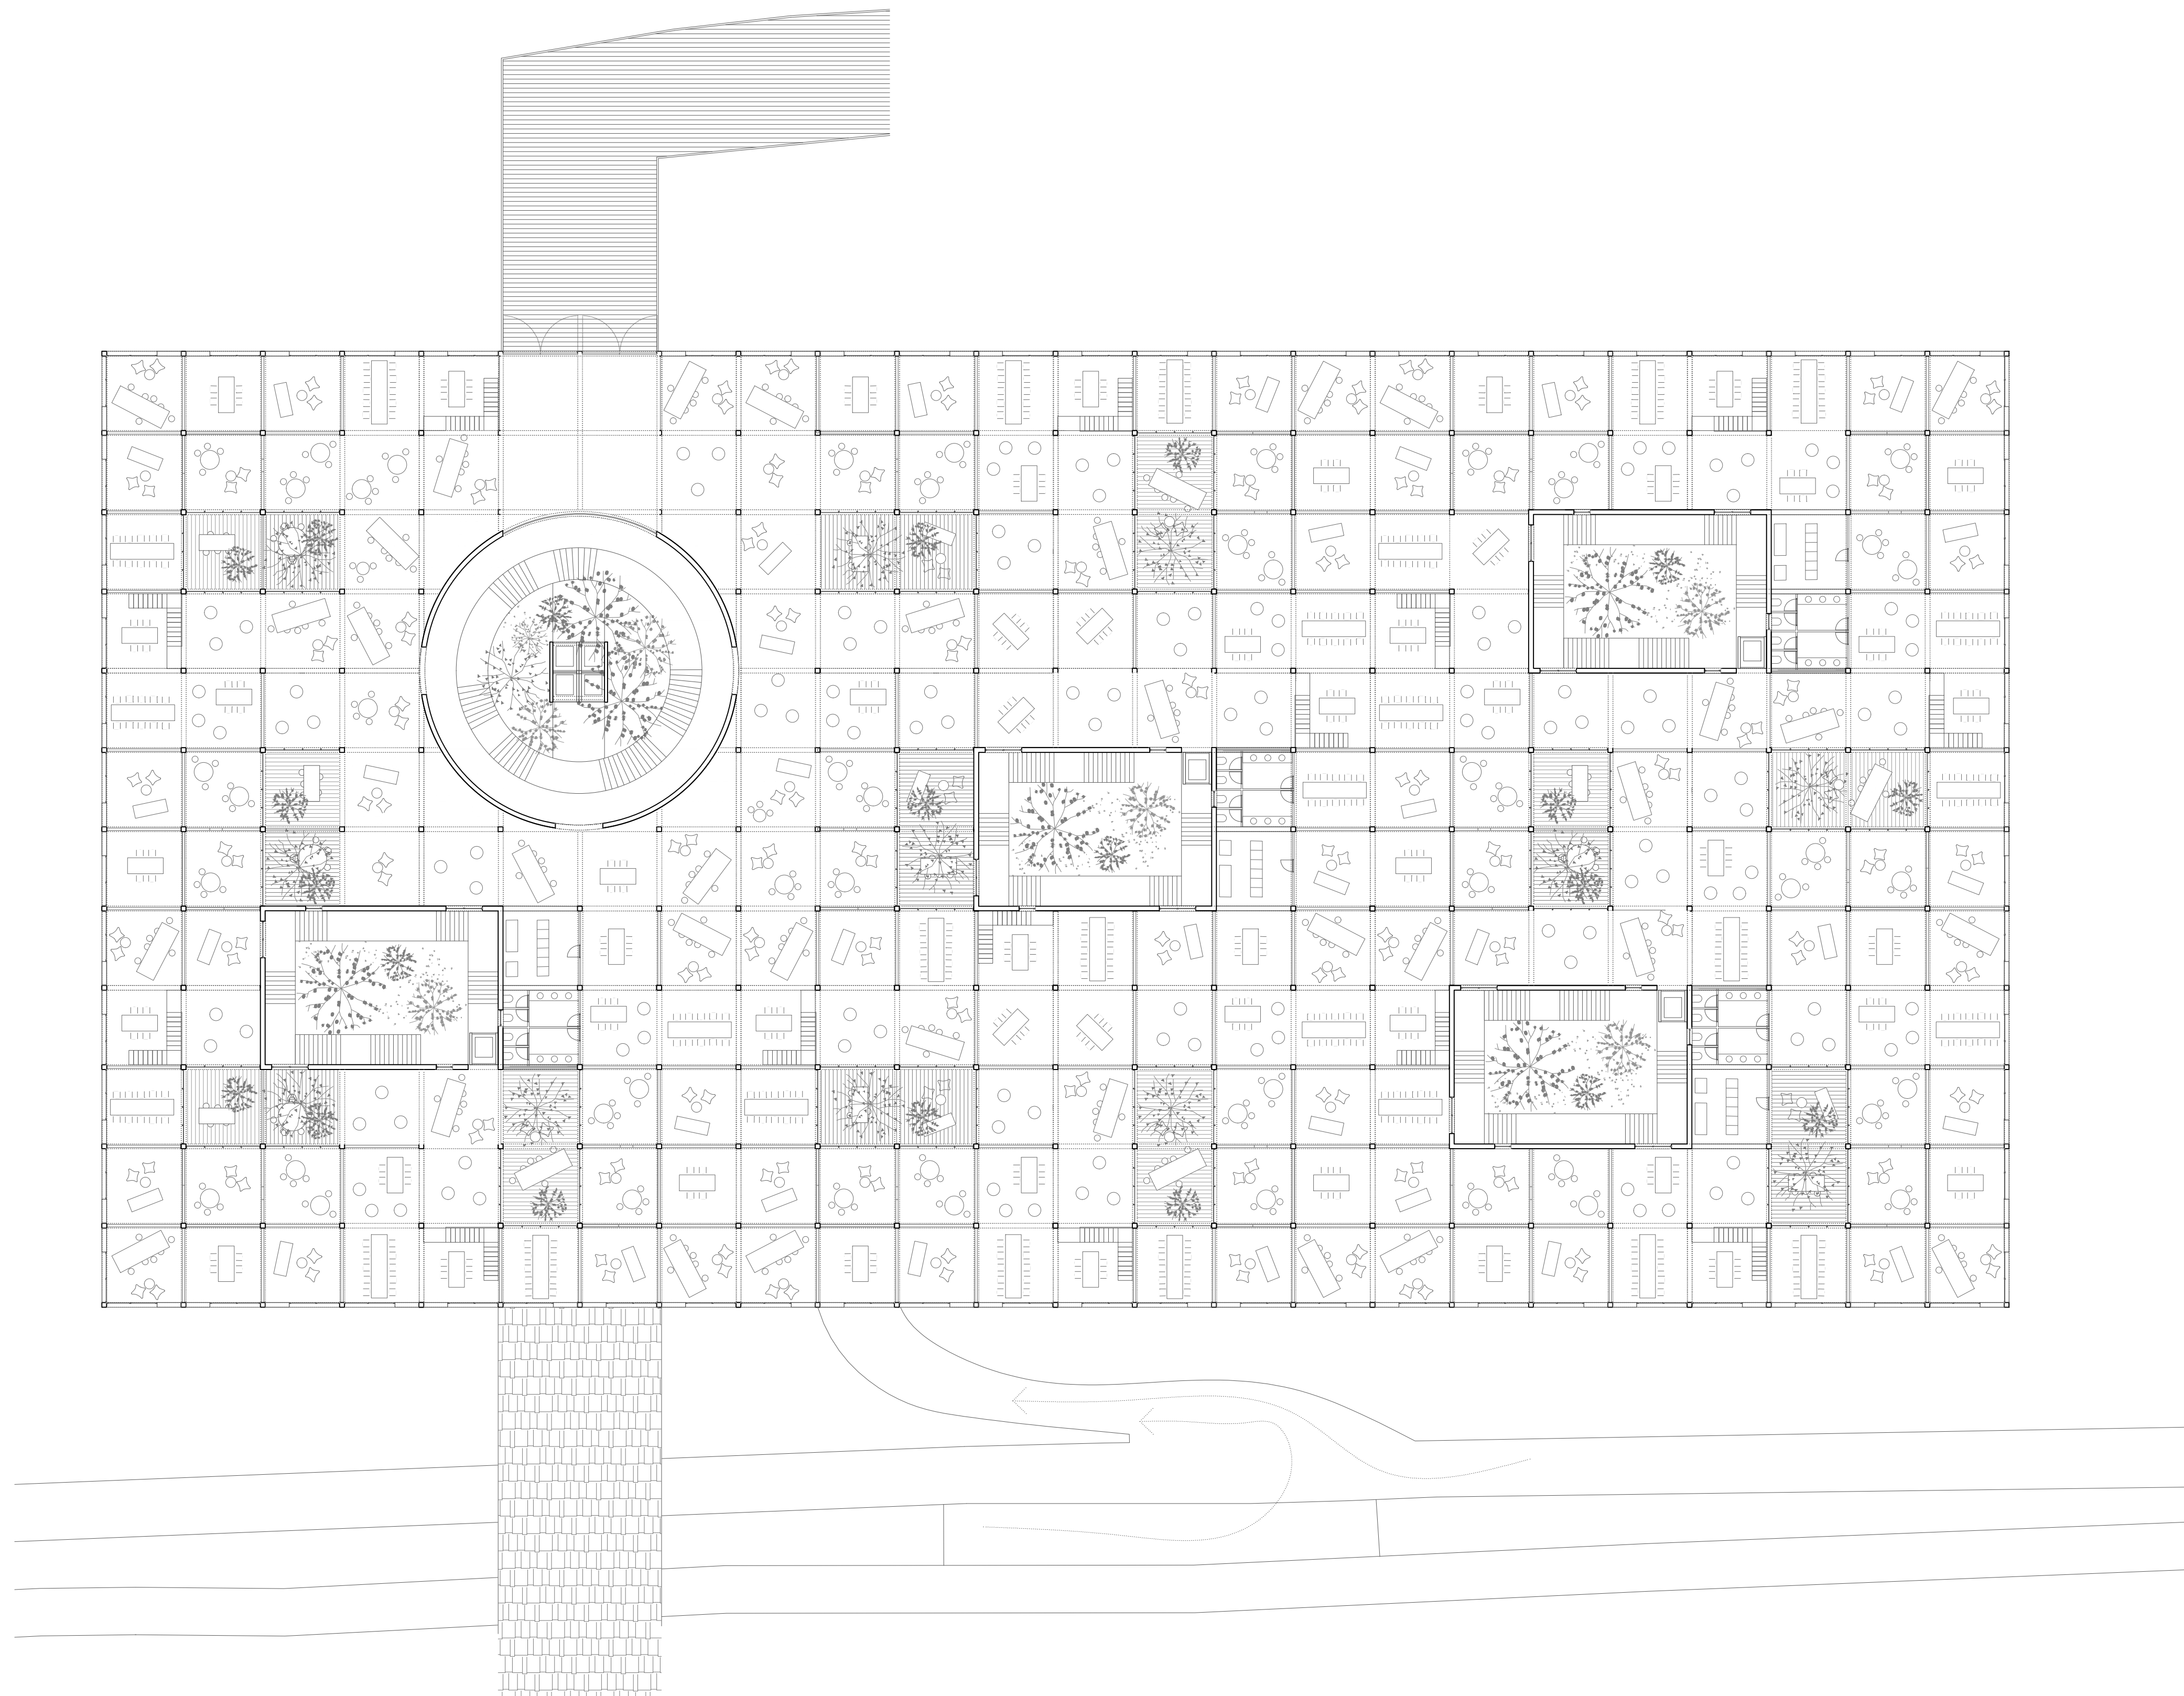

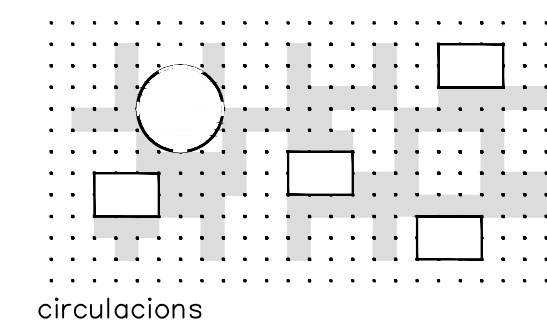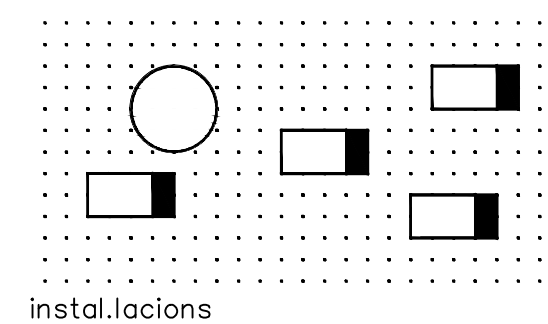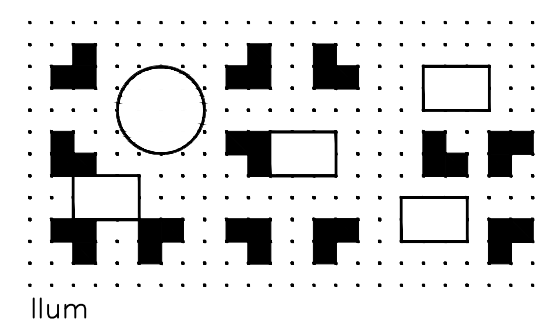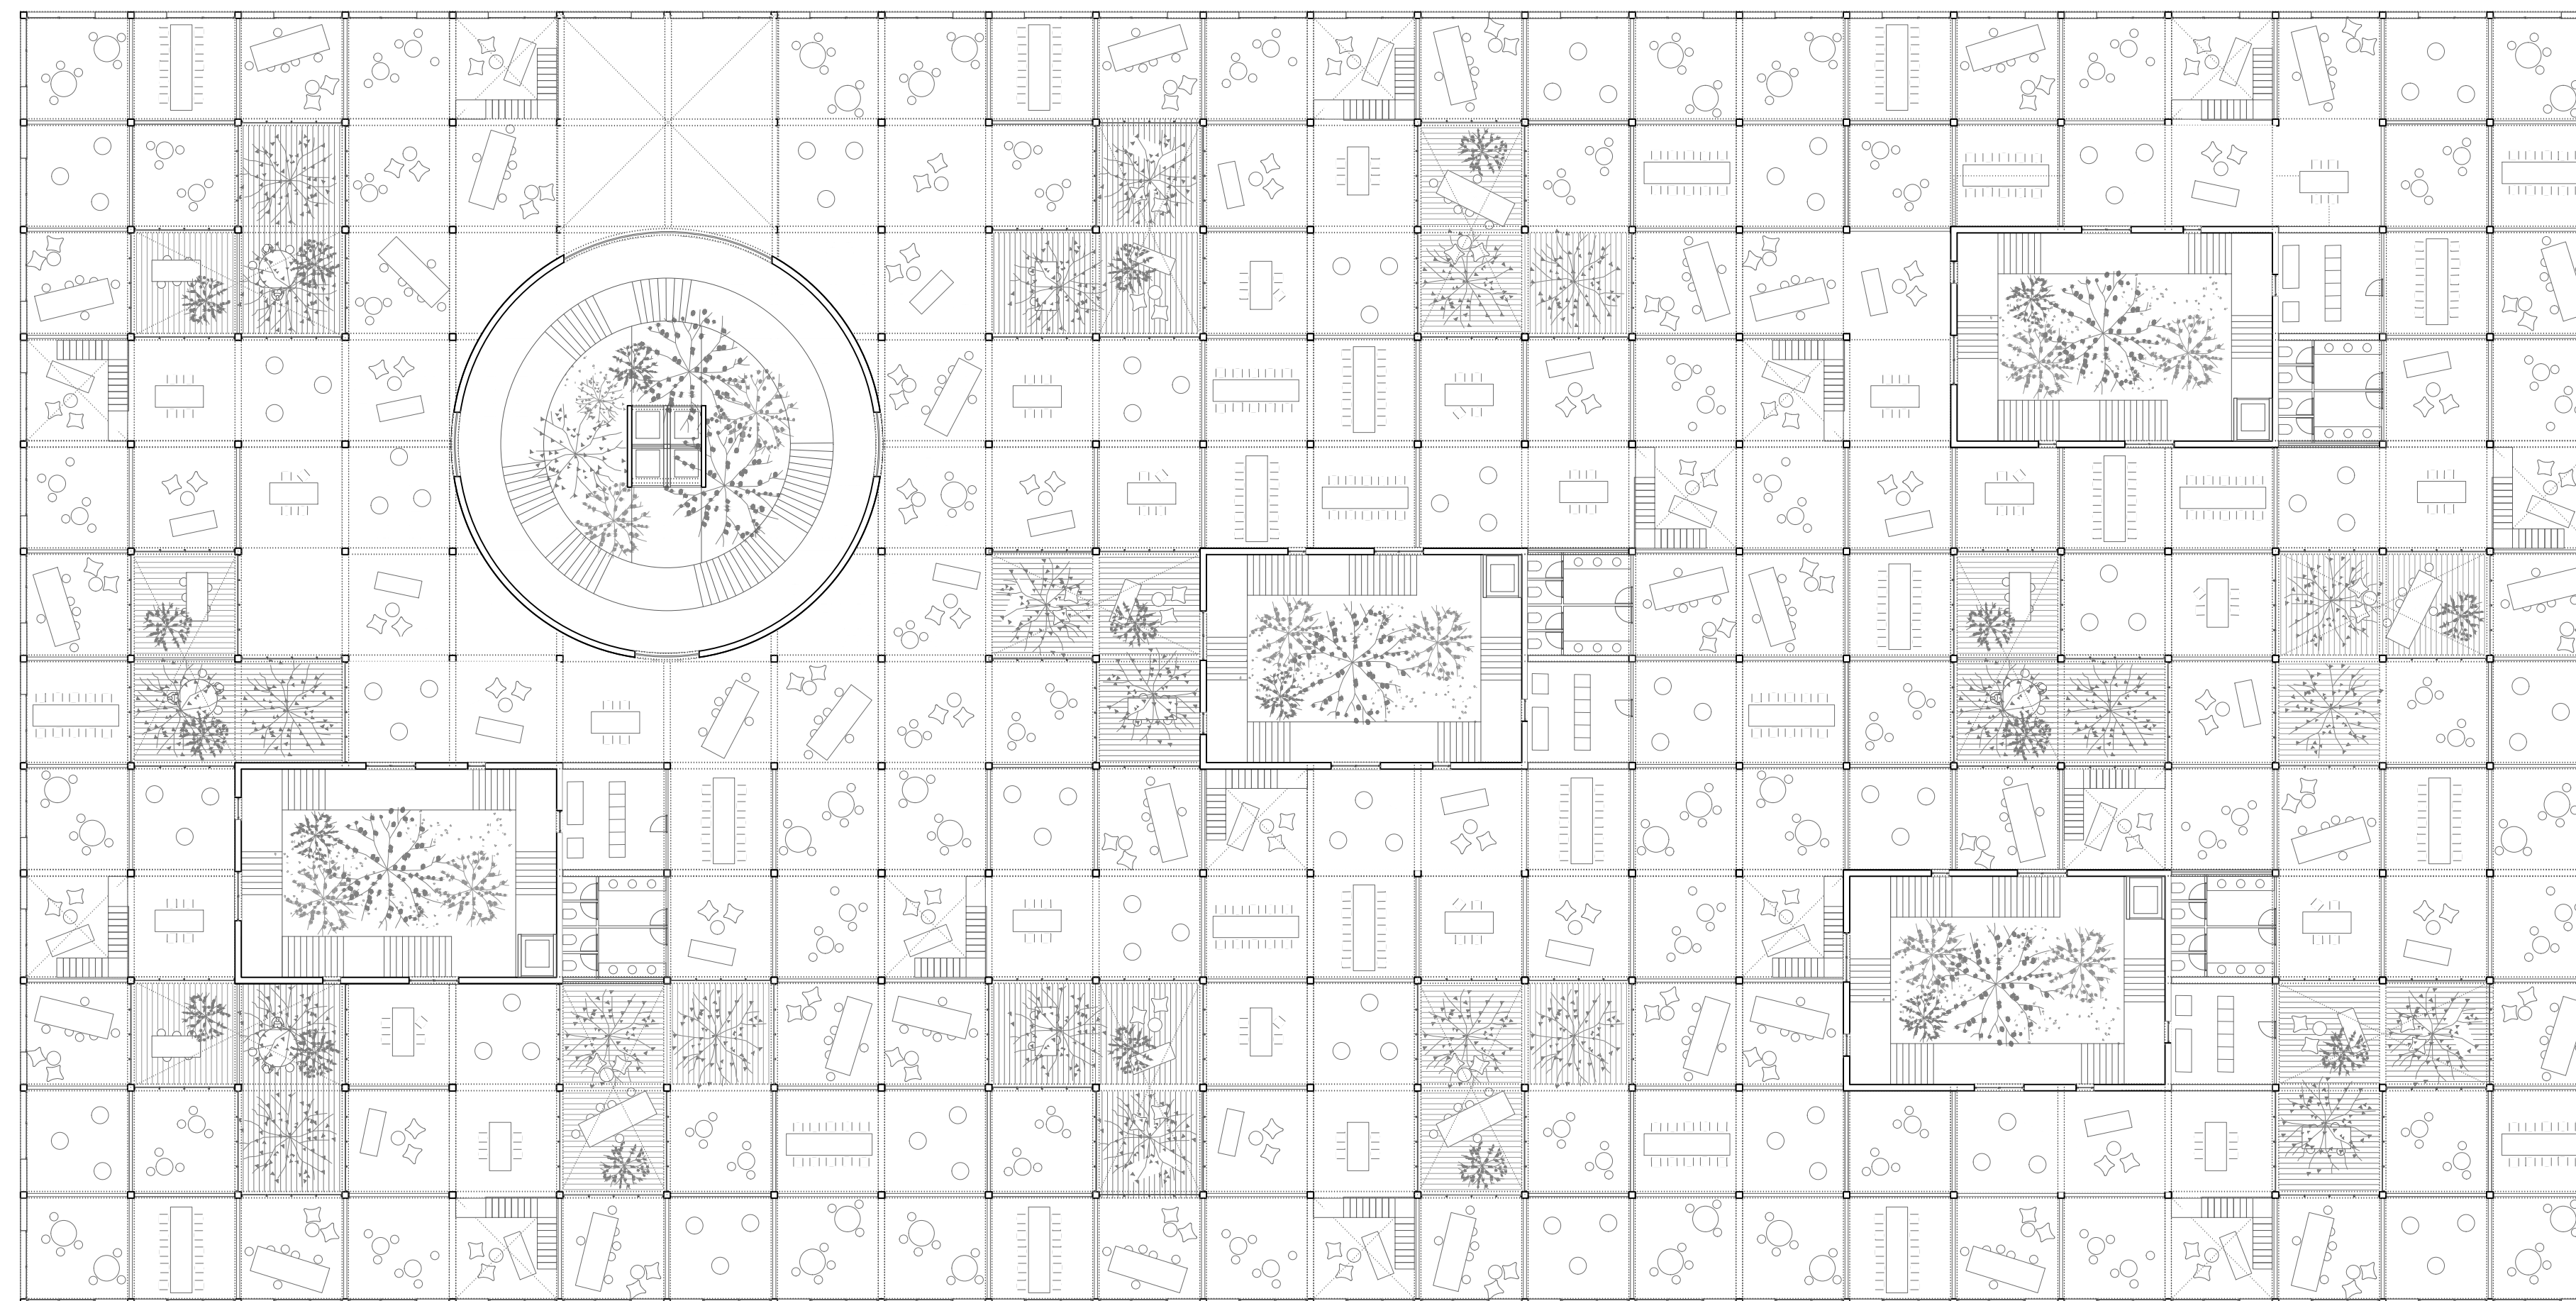

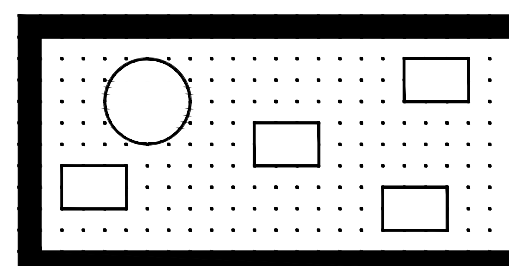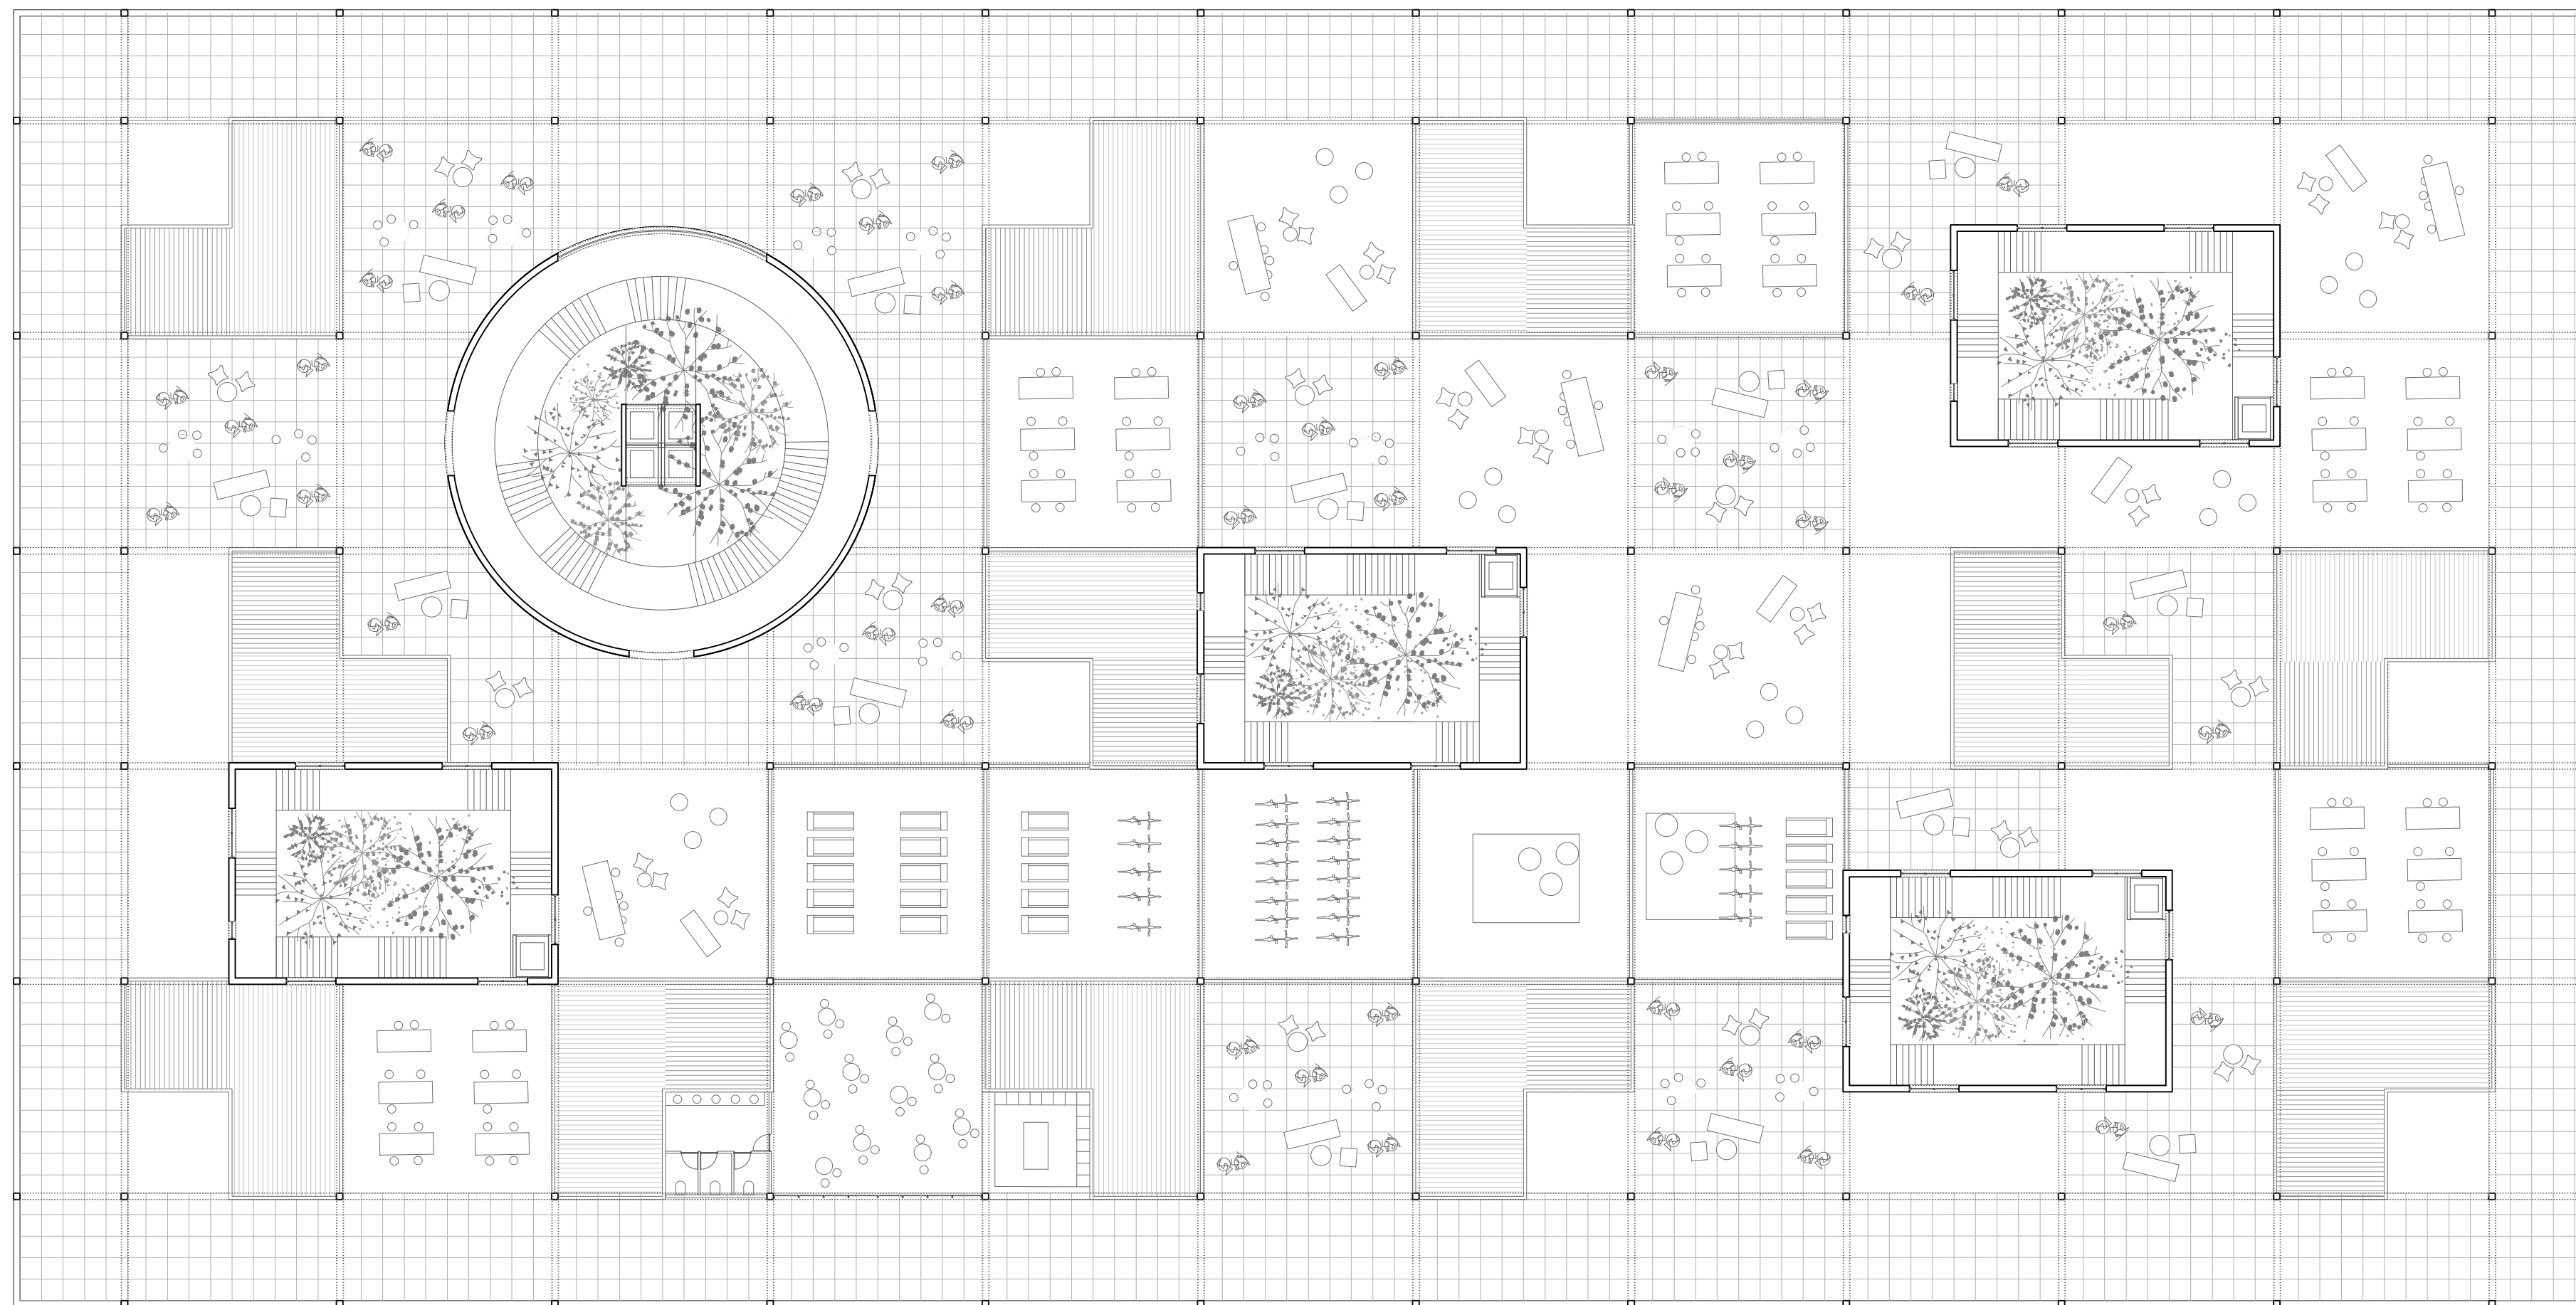

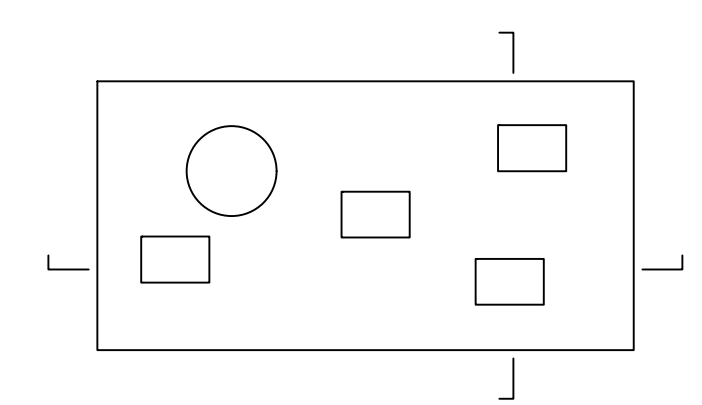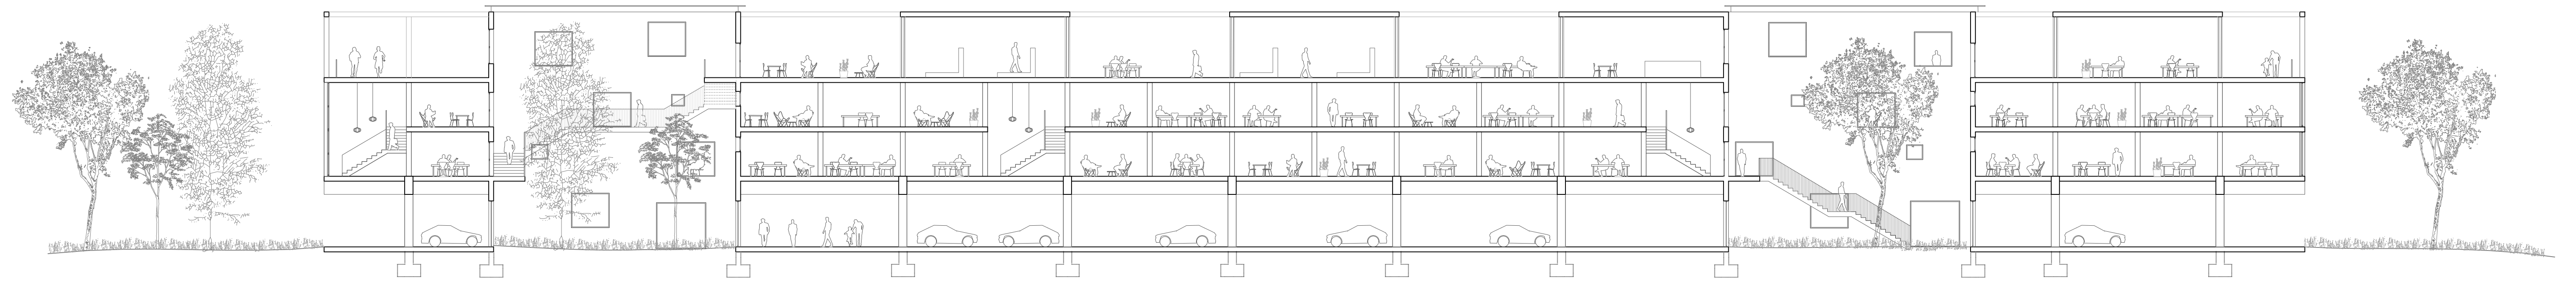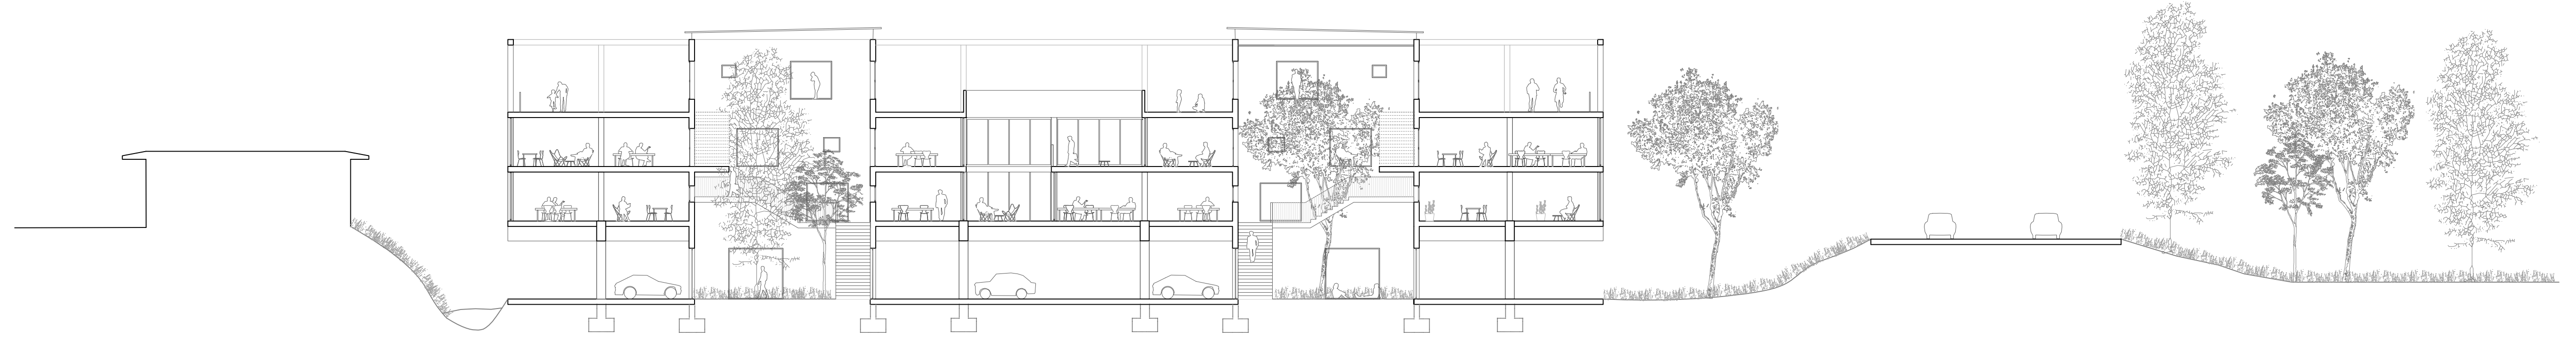

seccions 1/200
nacho roig / gener 2020 / projectes V/ Martí Sanz

