


Emplaçament
1:2000



Artefacte arquitectònic que cus el buit

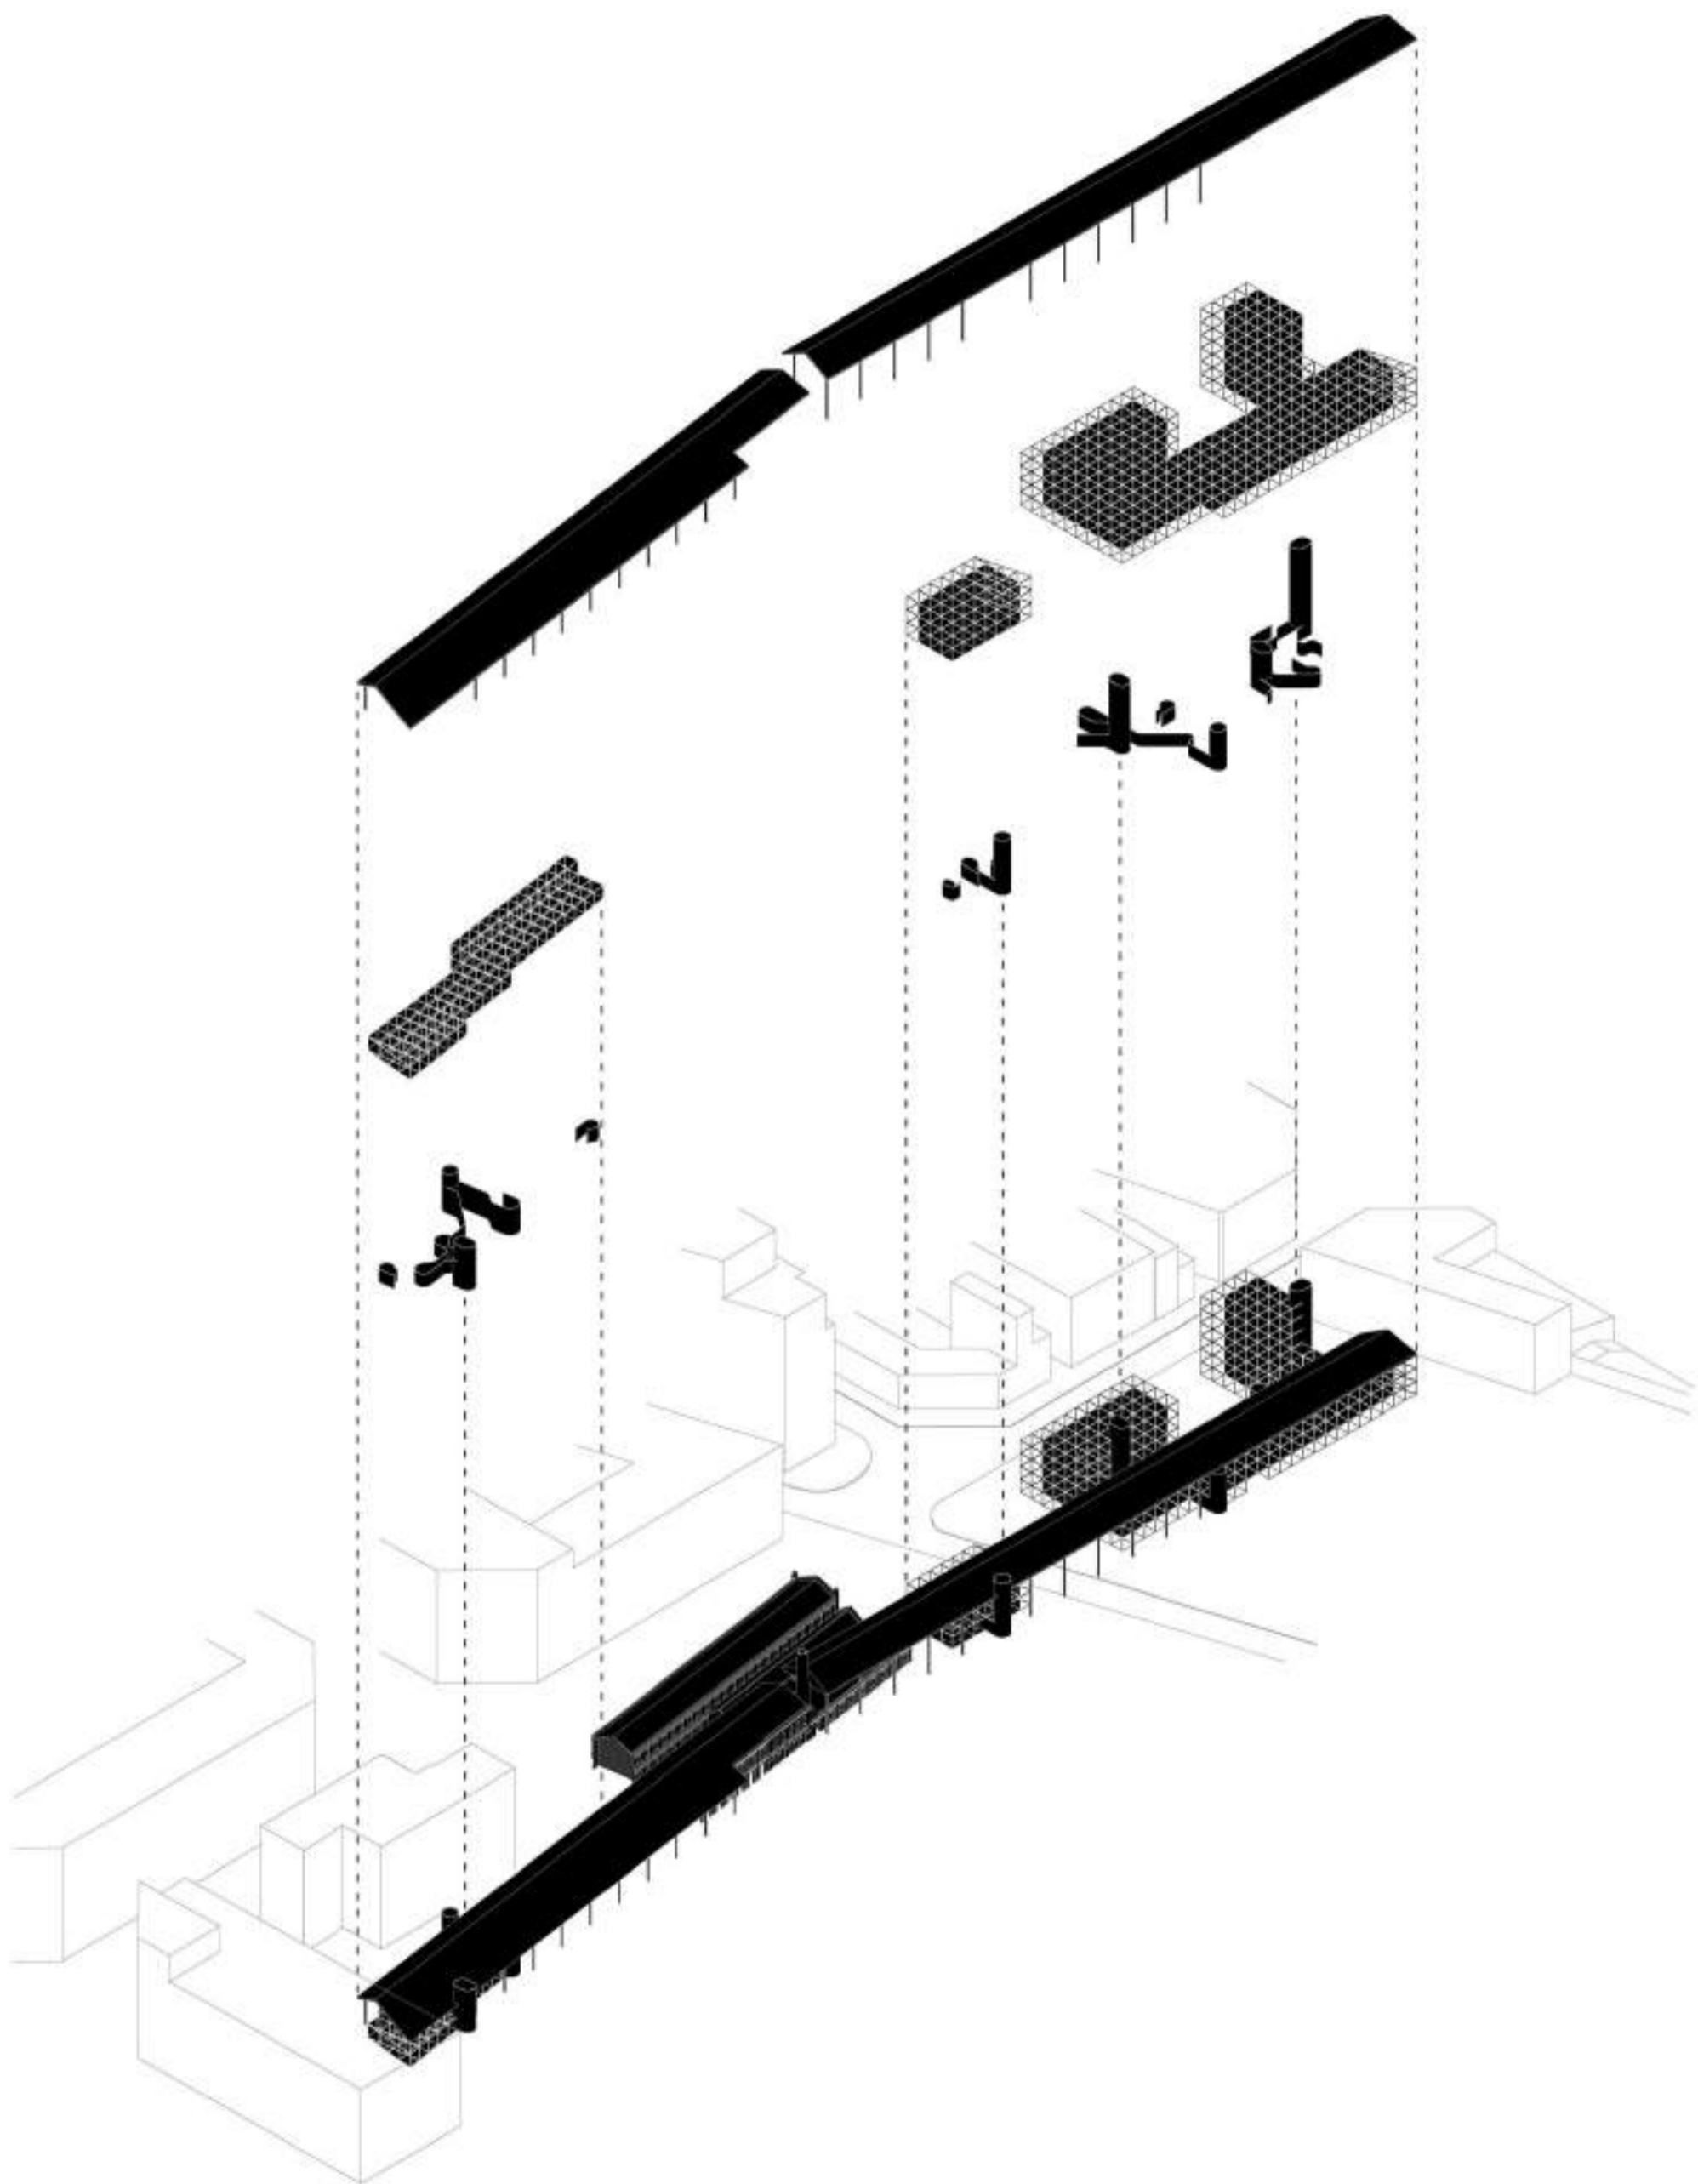



Nova façana de l'espai public buit


1:800




Buit urbà com a decisió i no com a oblit



Encontre porxo - Ca l'Alier

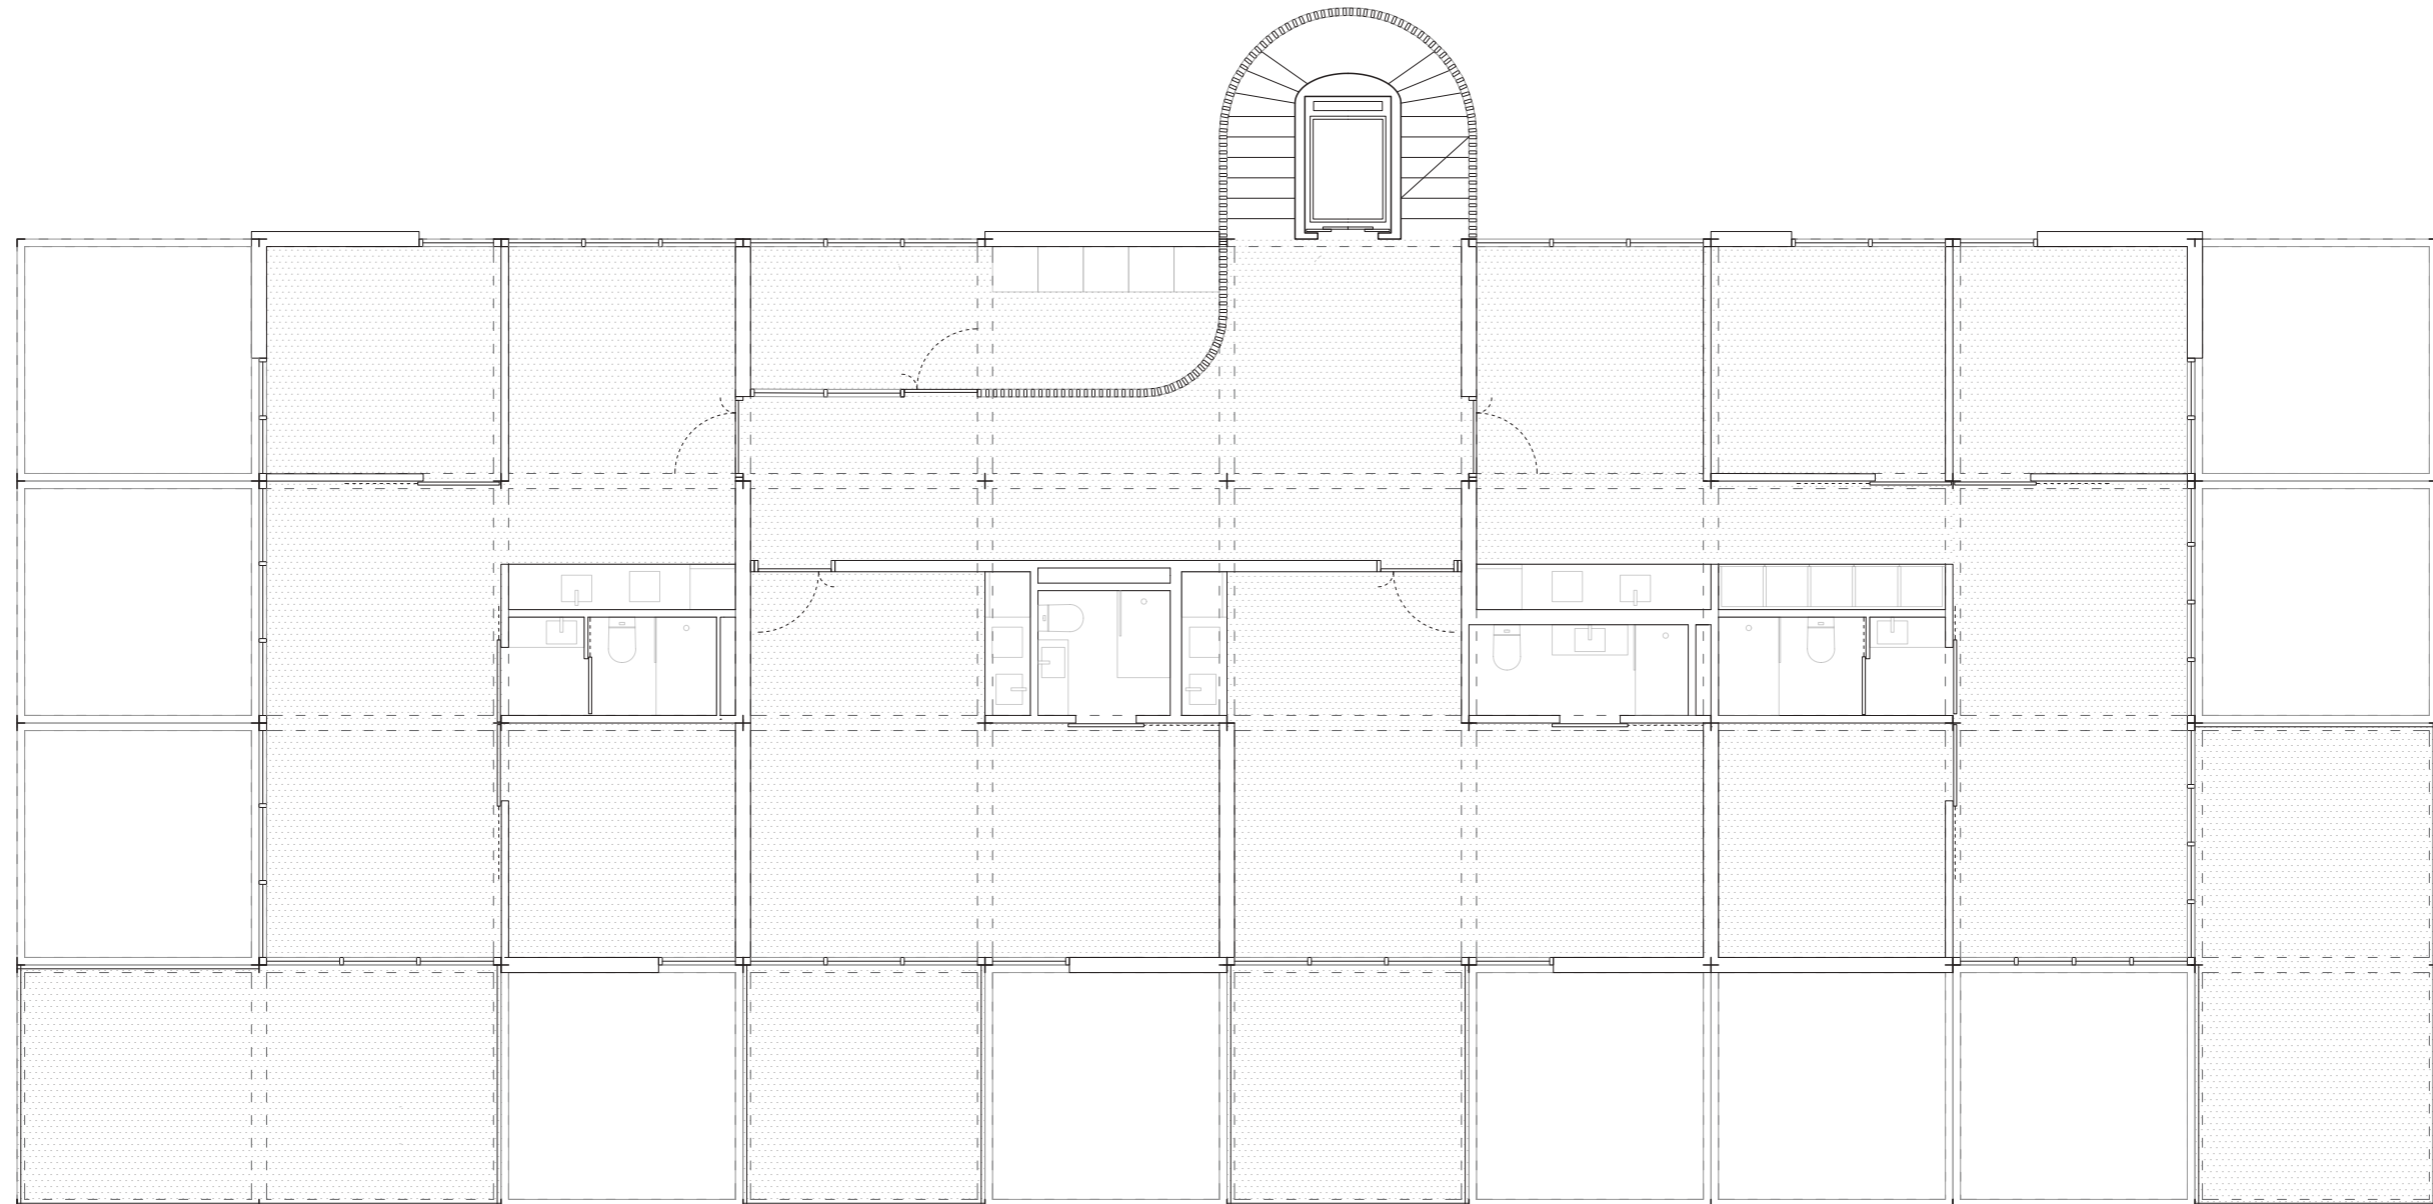

Vivendes no condicionants
1:100

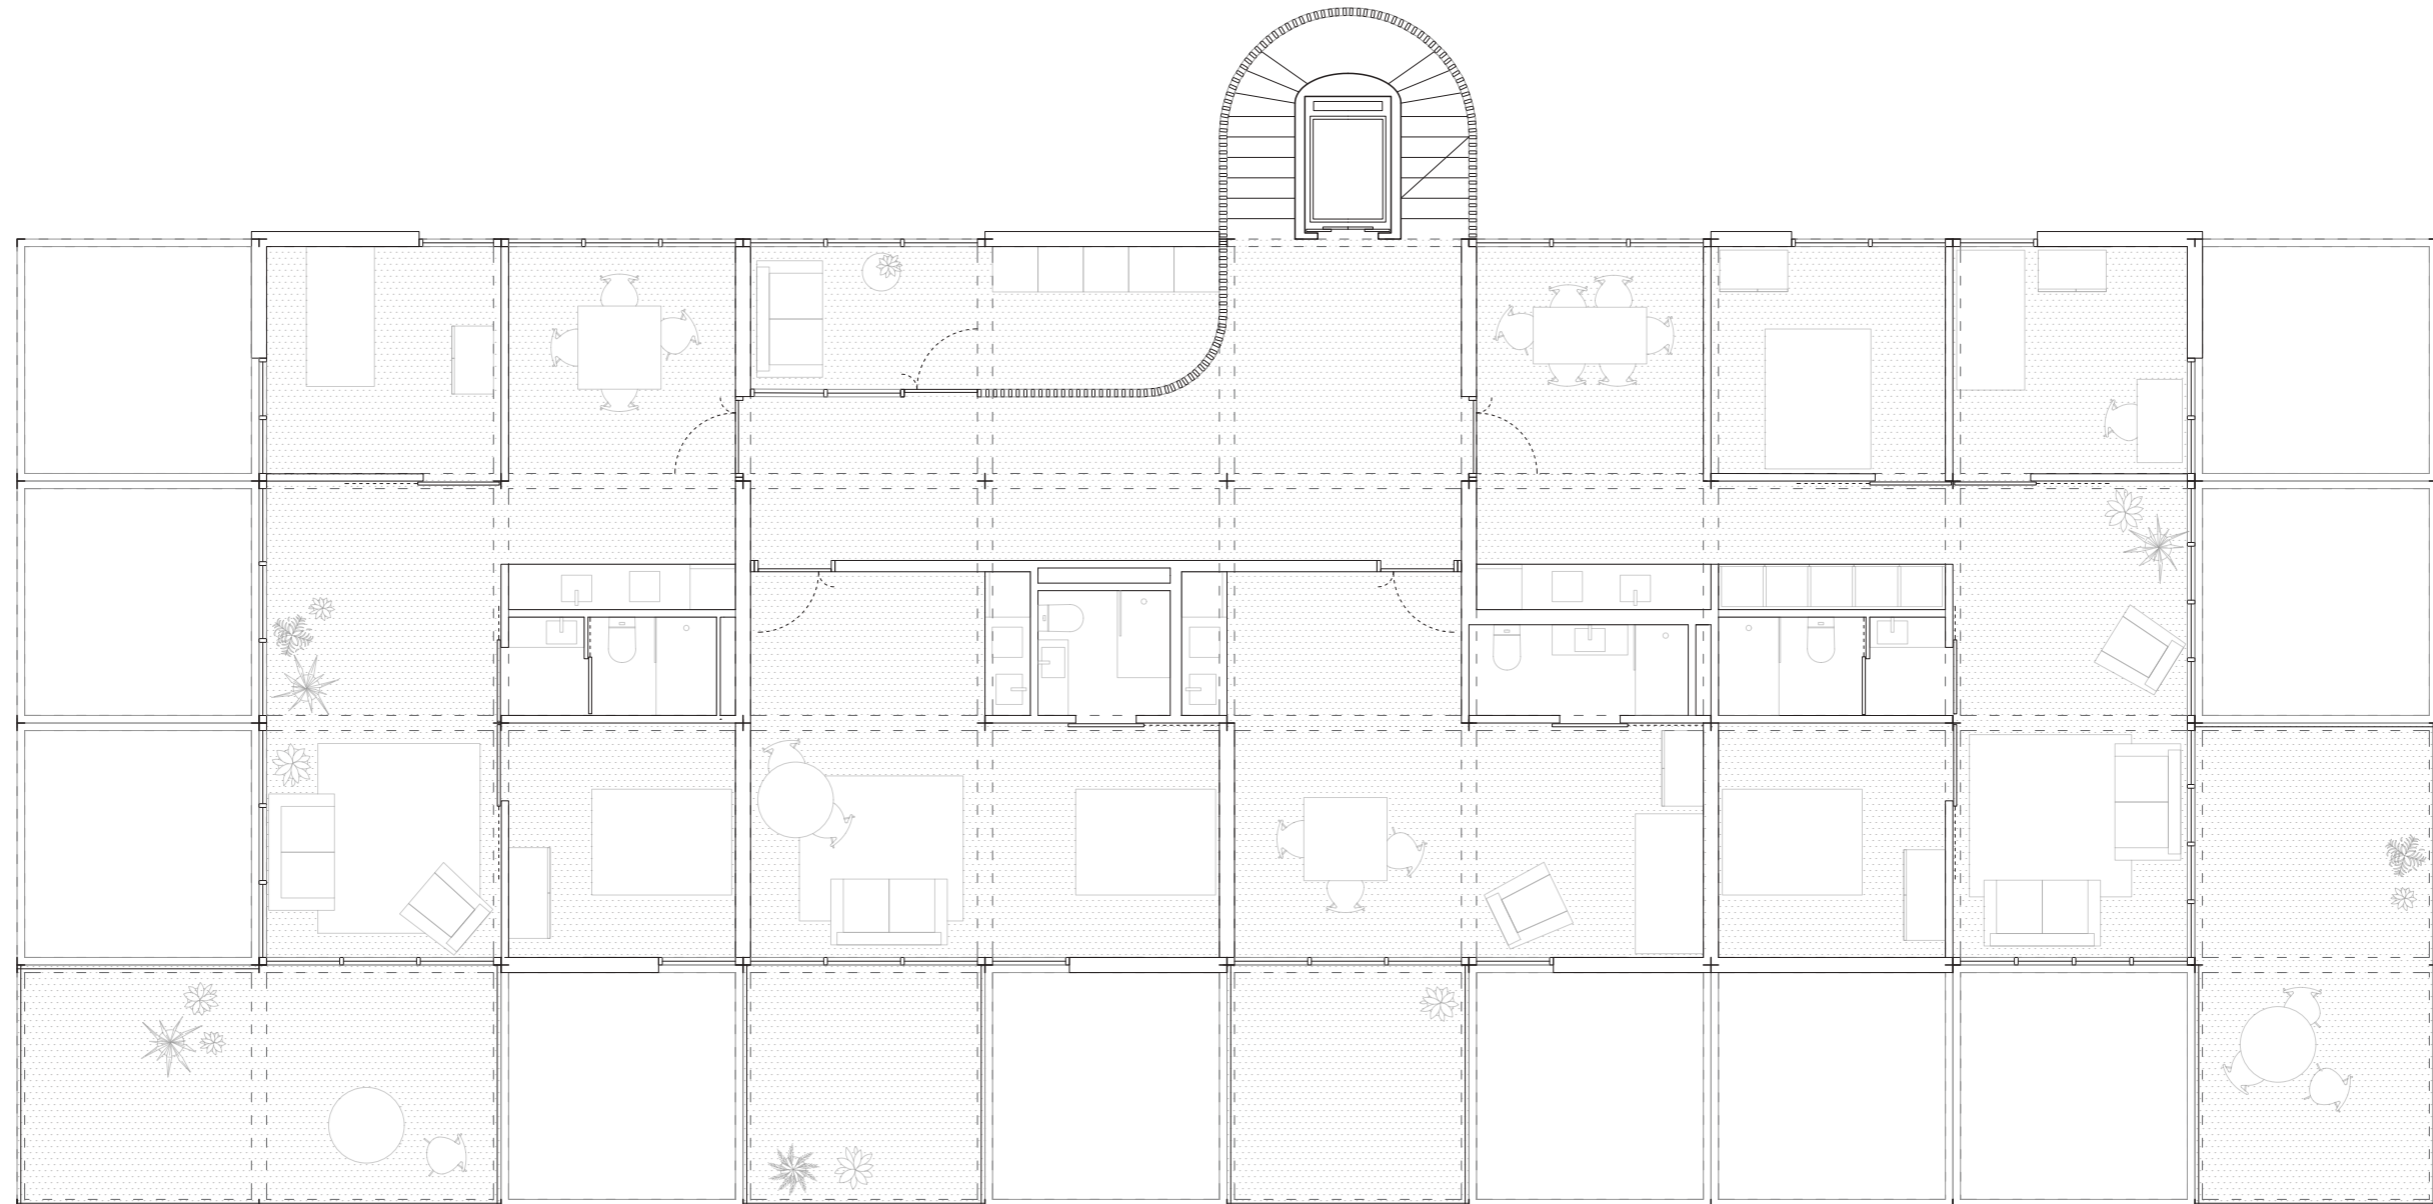

Vivendes - terraça
1:100




Façana amb l'escala del carrer






Interior de l'habitatge




Retícula + Panells + Conexions verticals

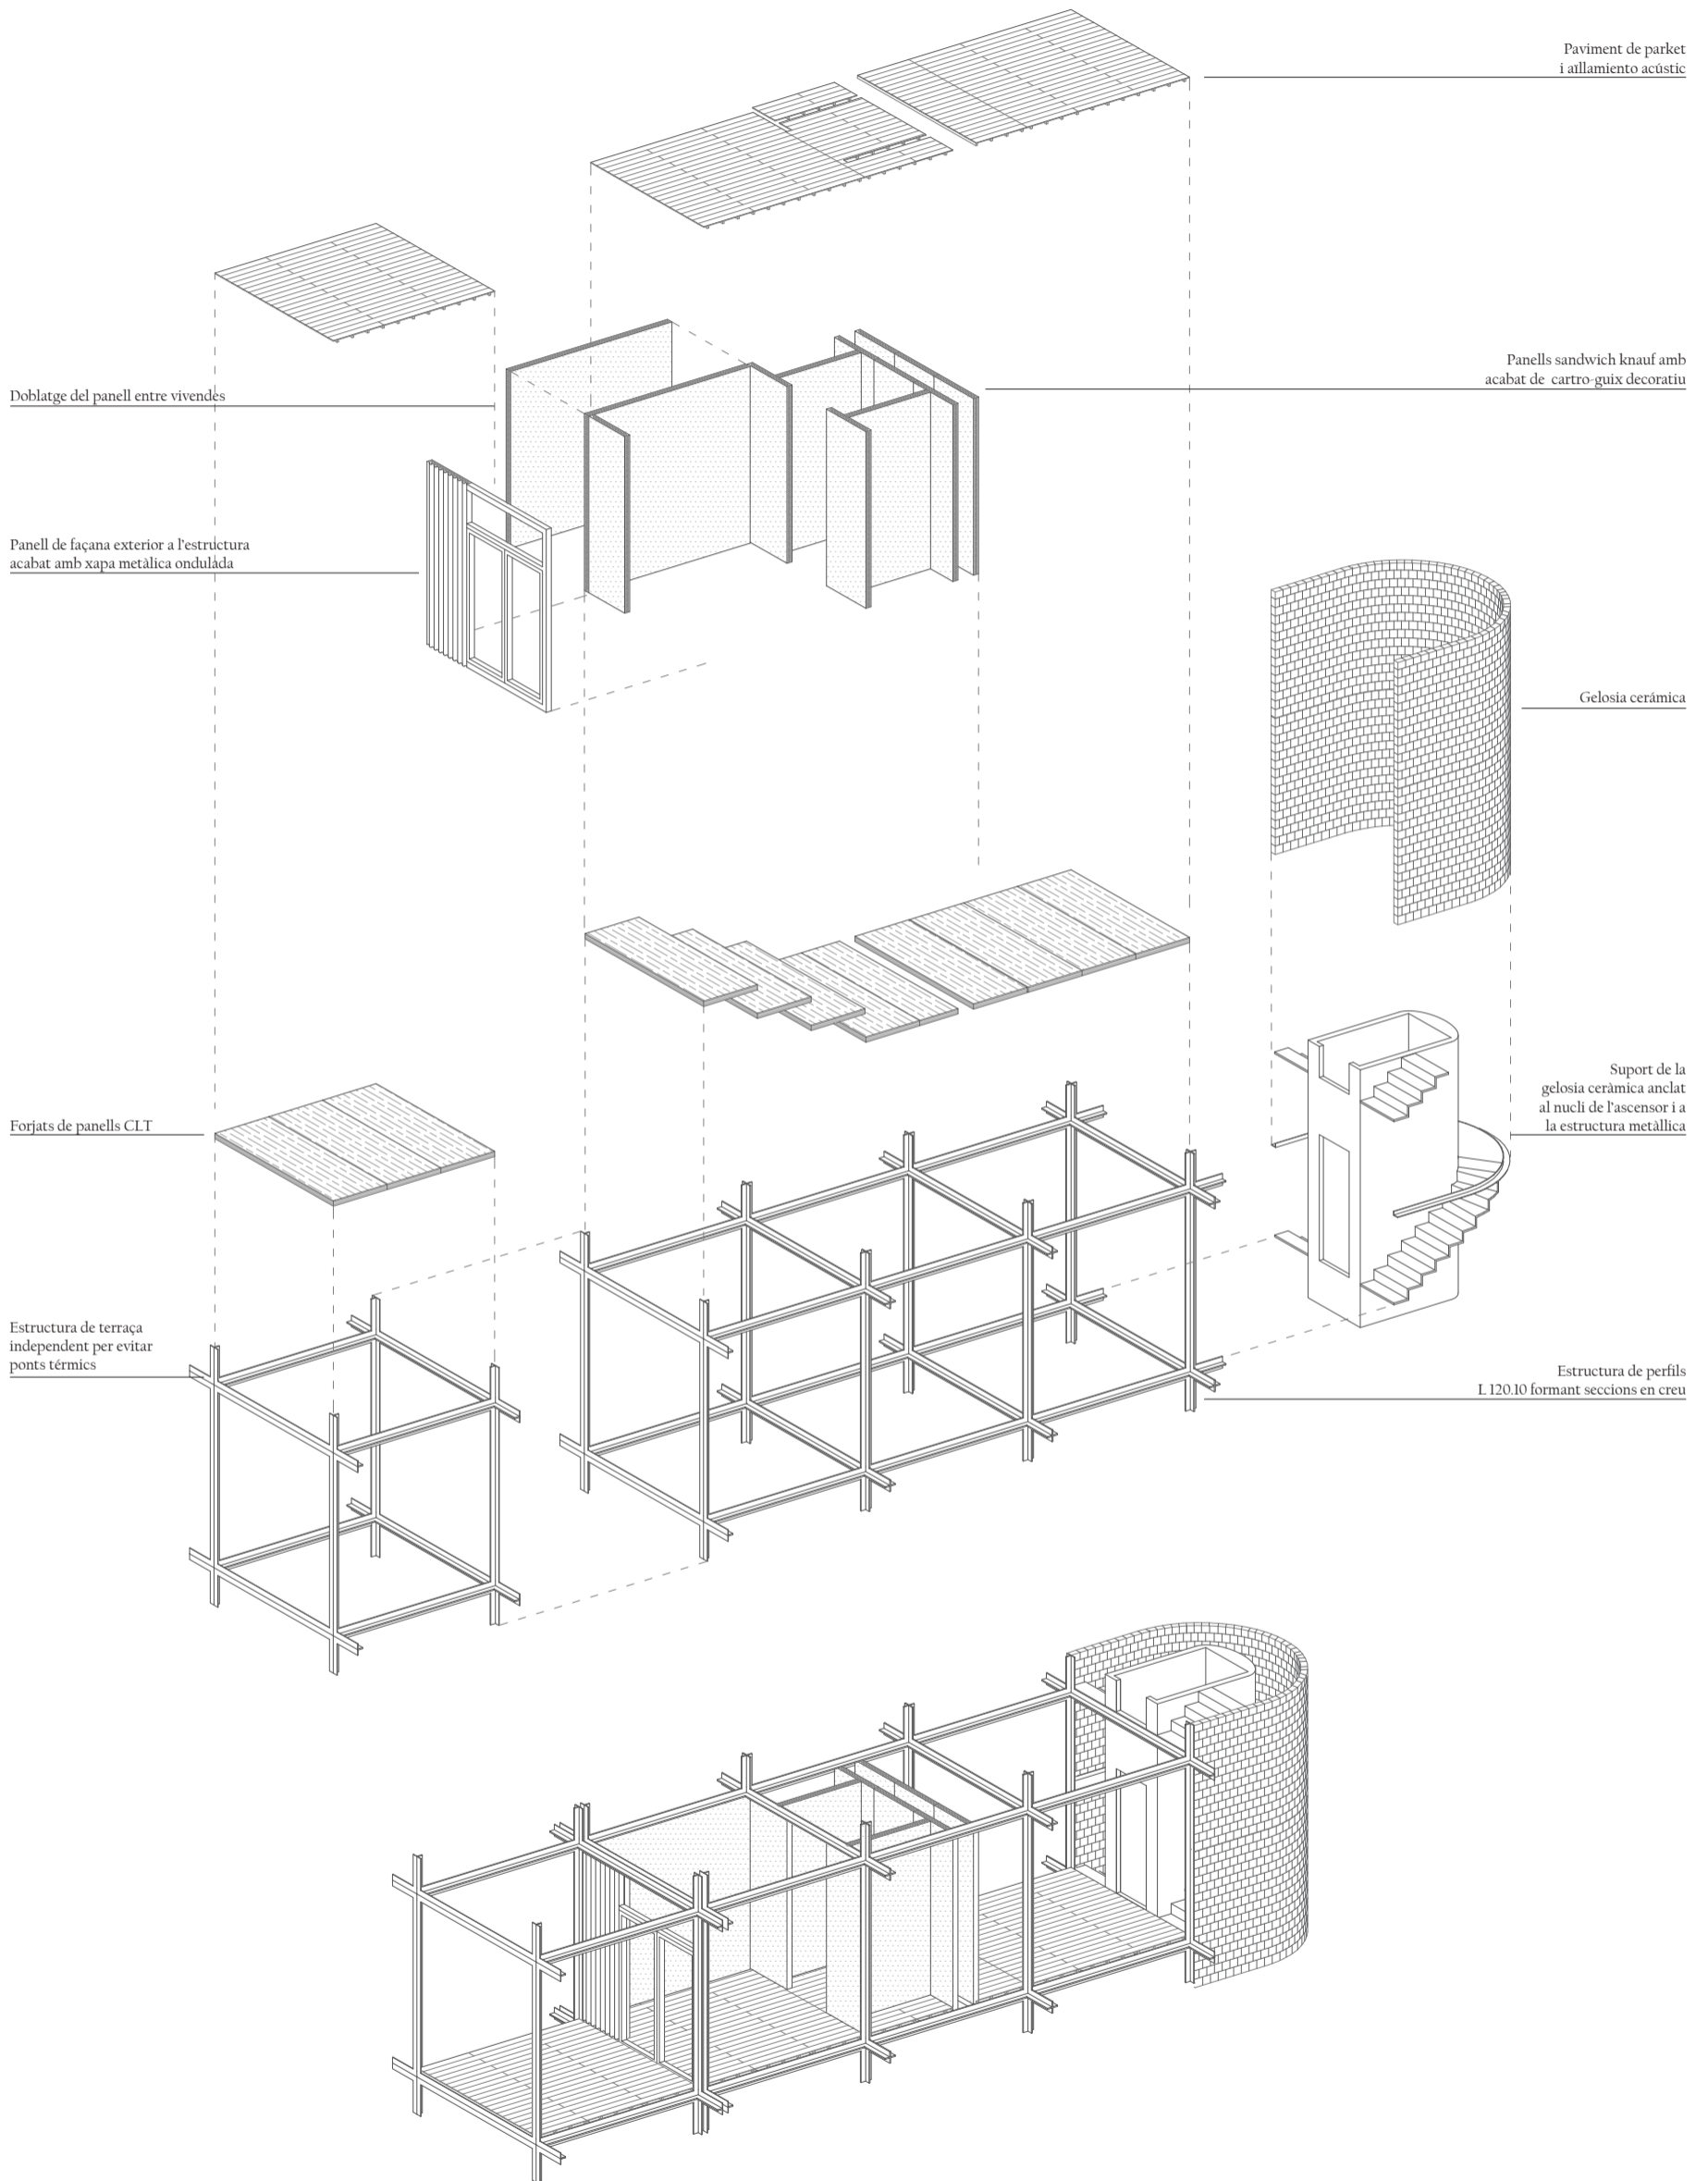

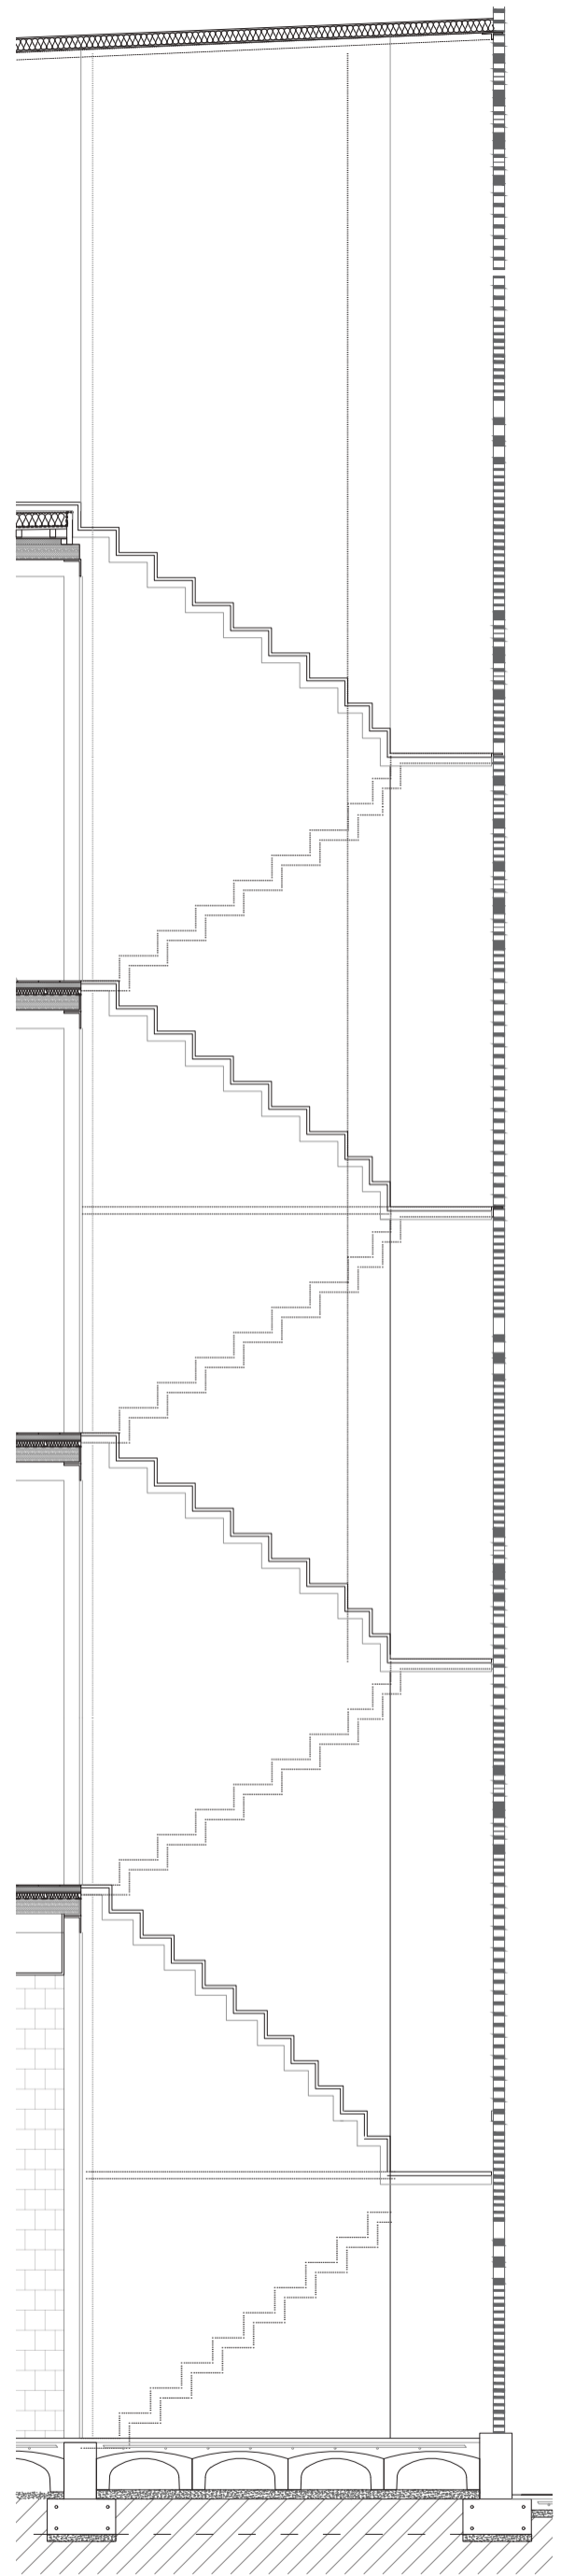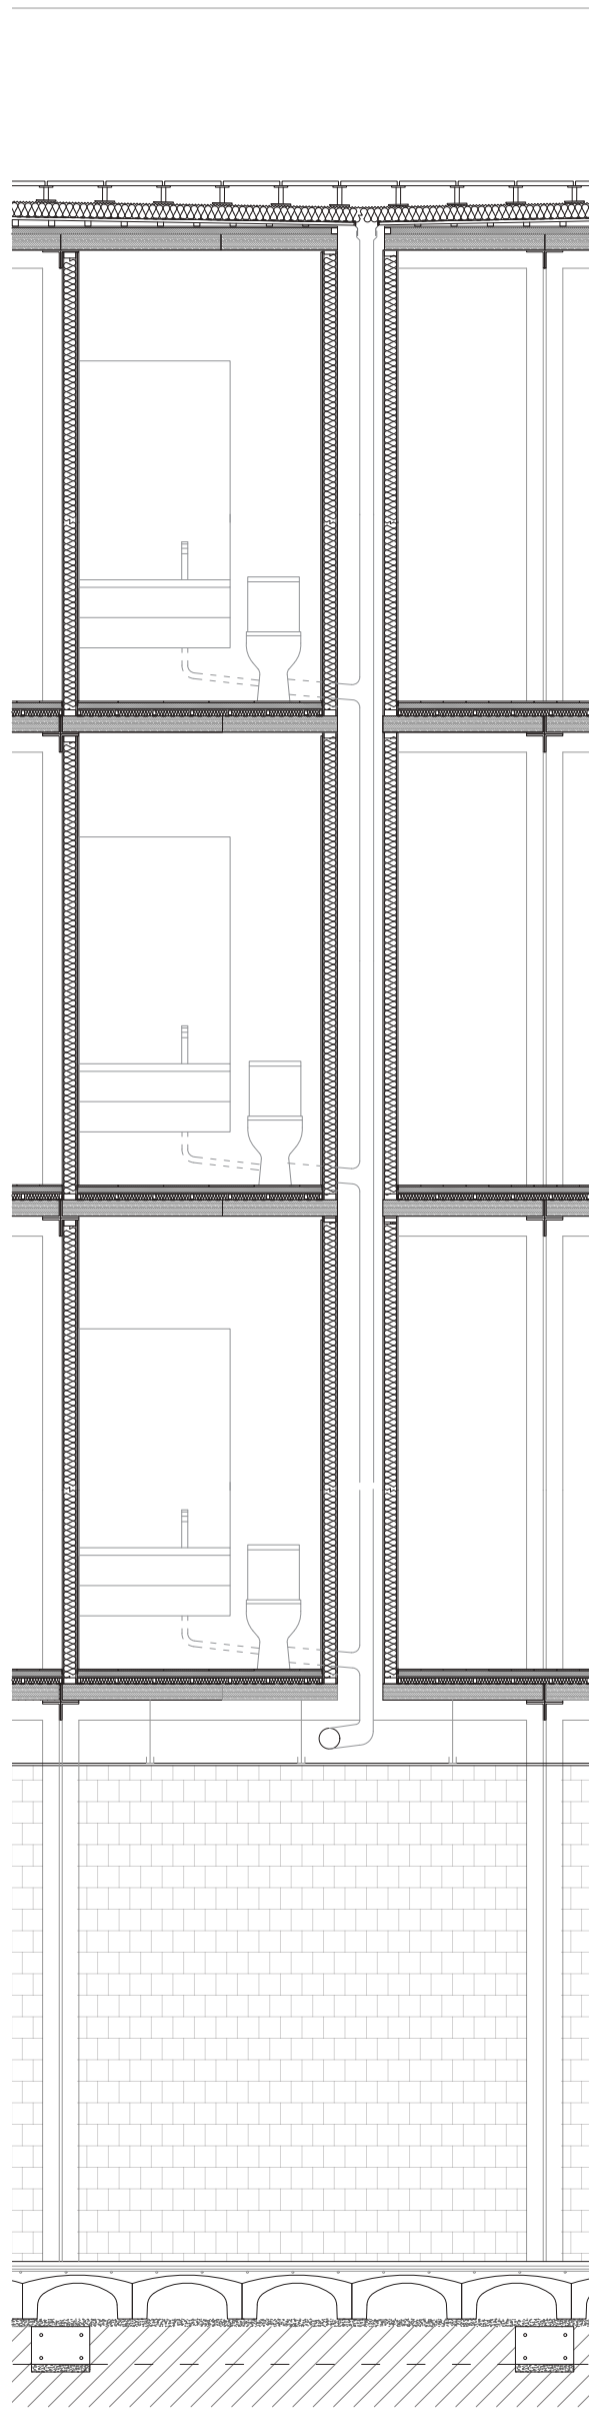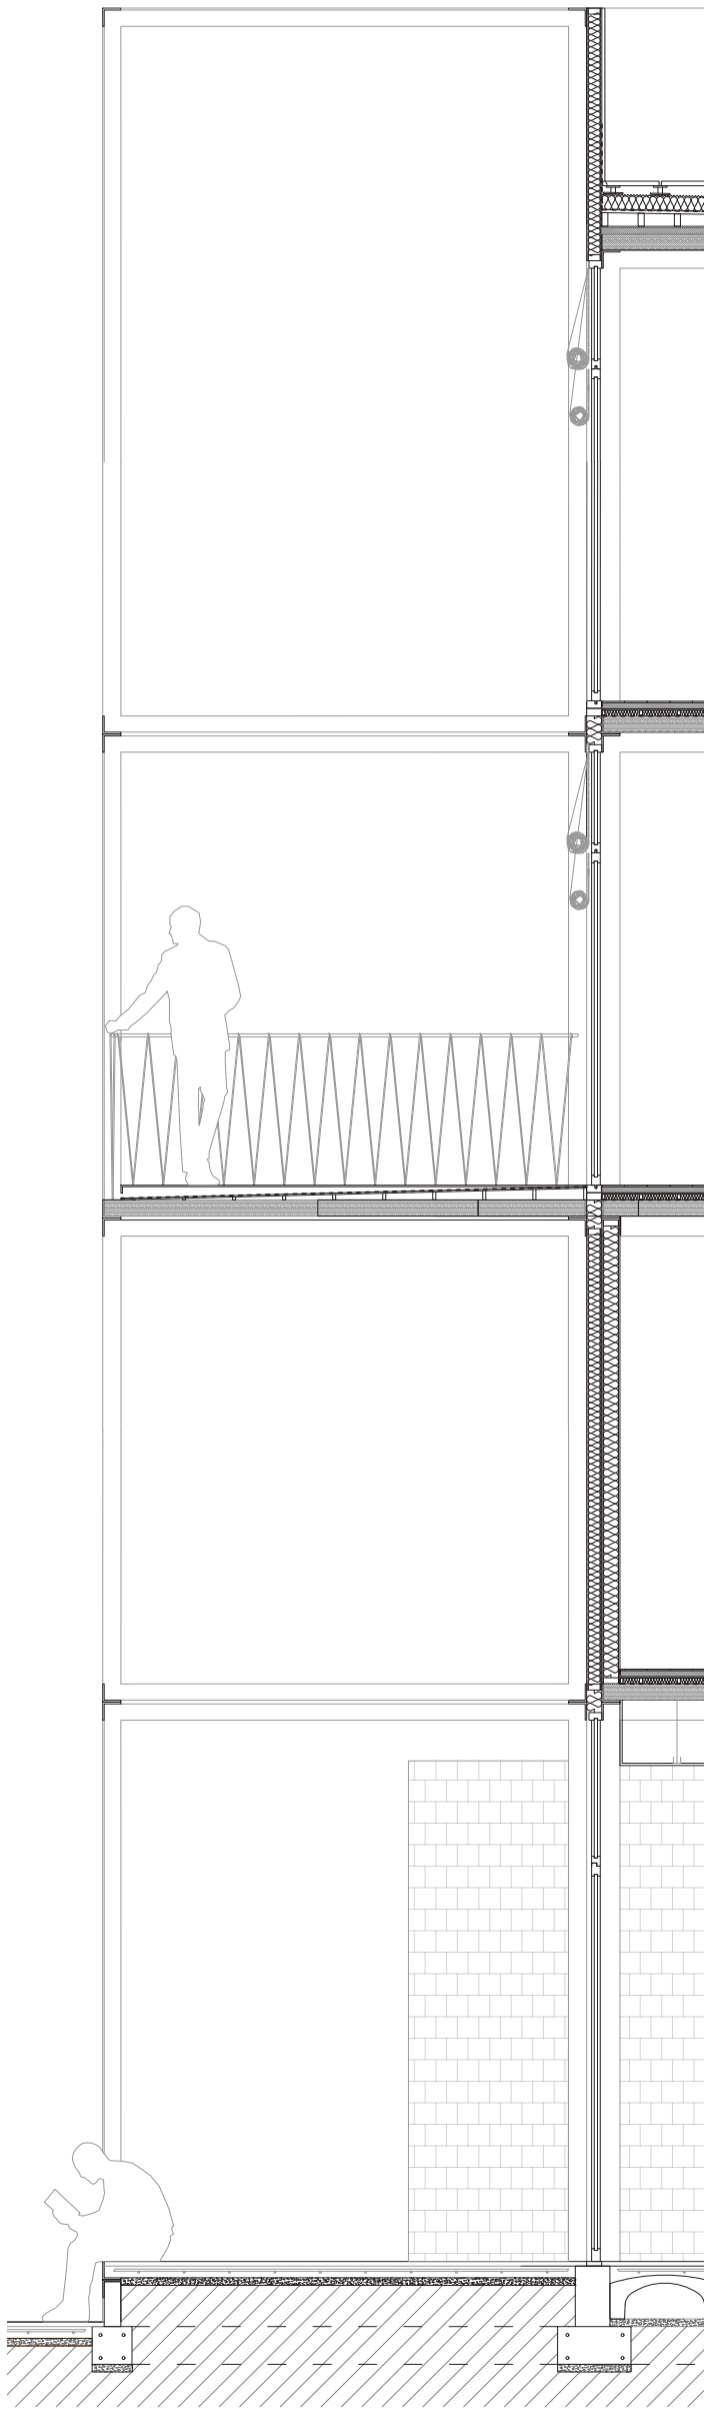


Secció vertical

1:50

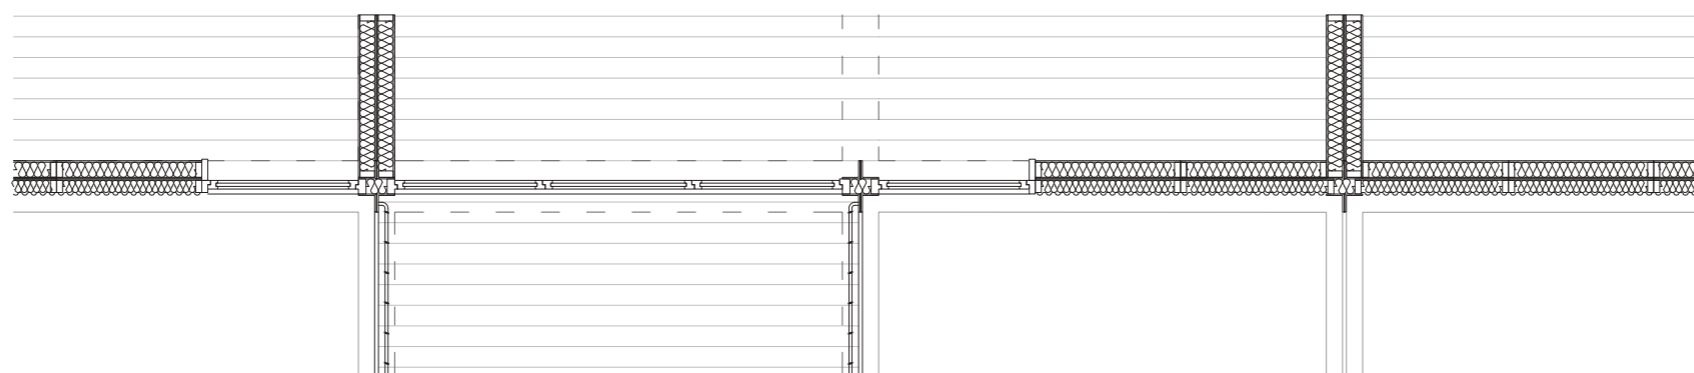


Secció horitzontal

1:50

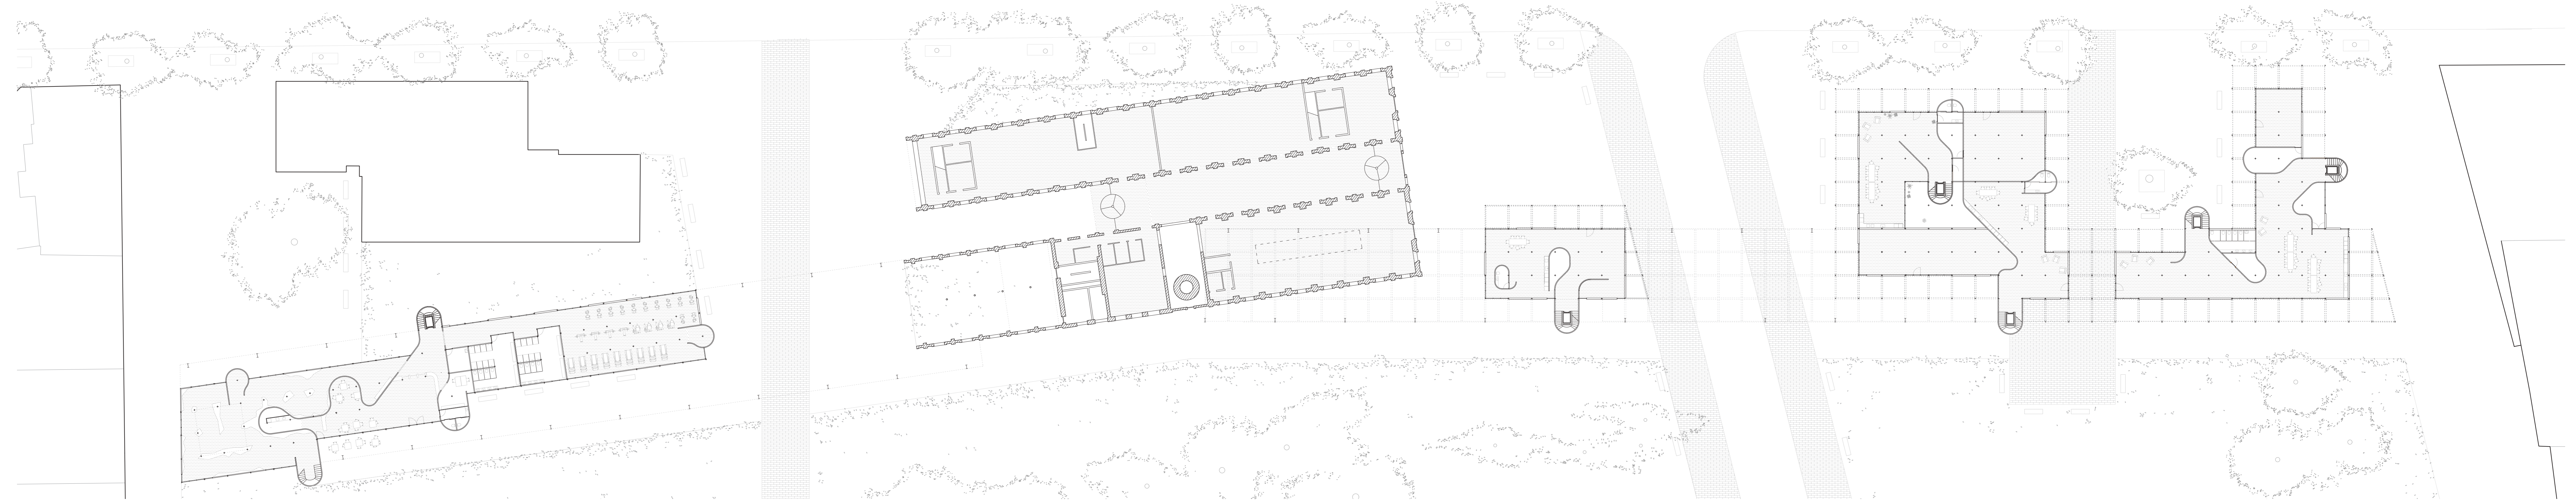

Planta baixa
1:300

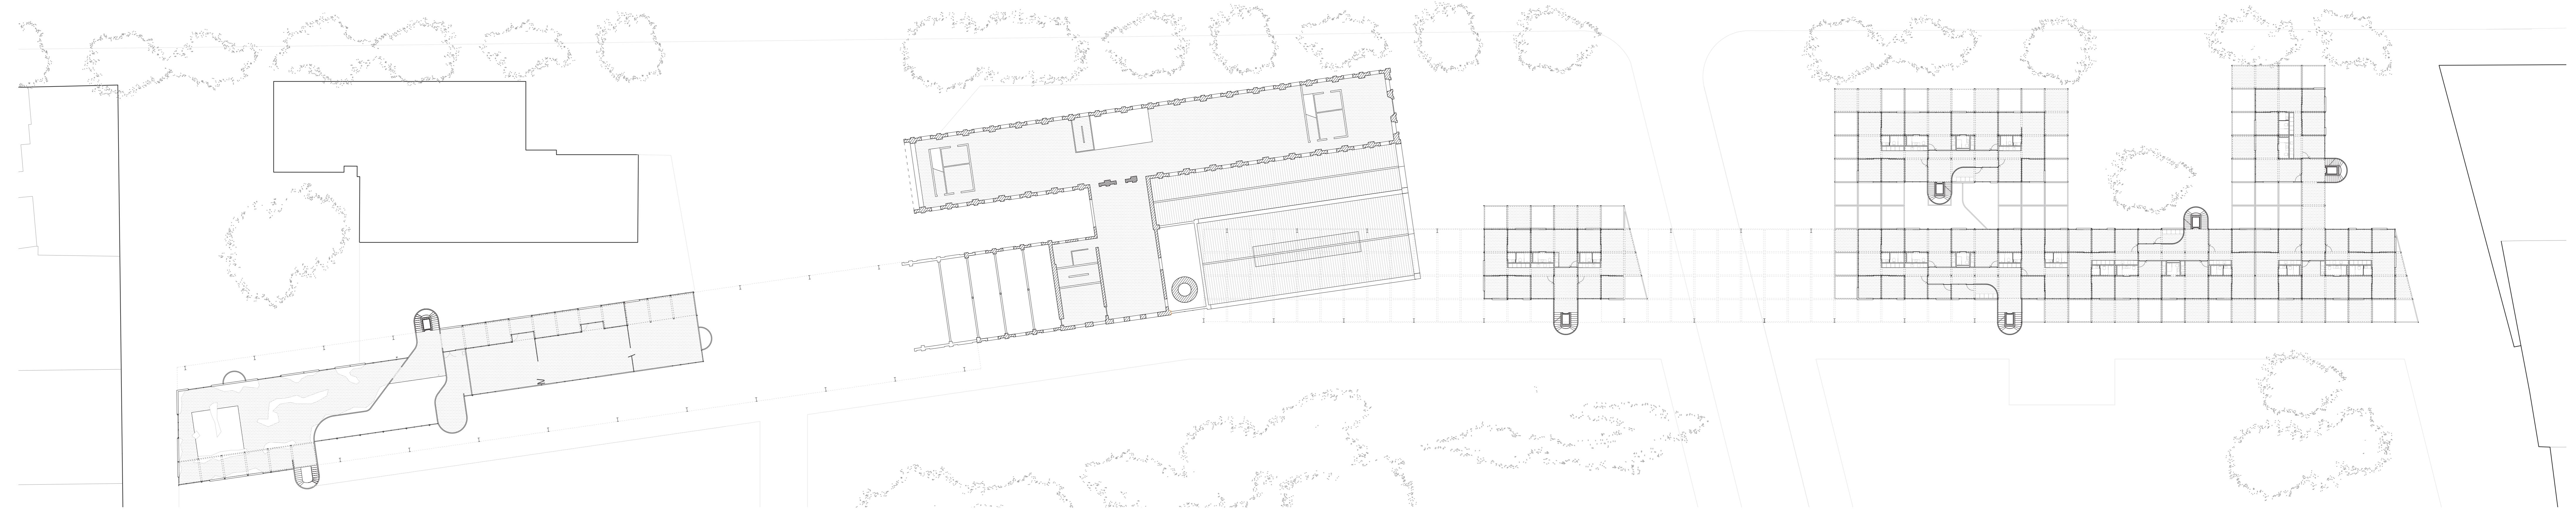

Planta primera
1:300




F




G



E

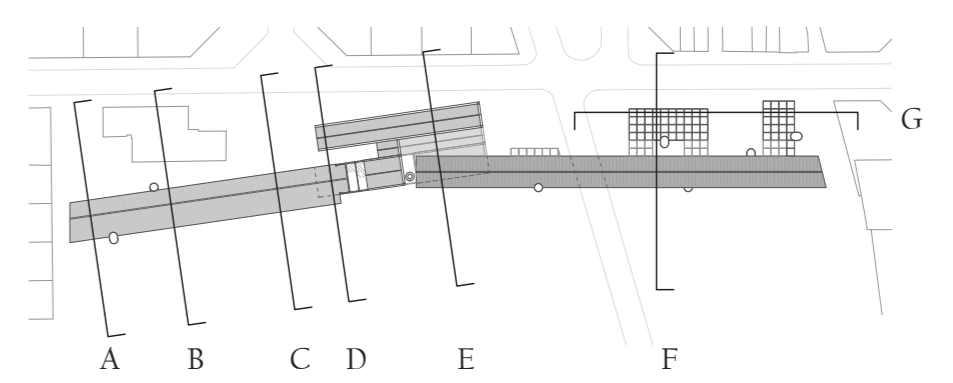

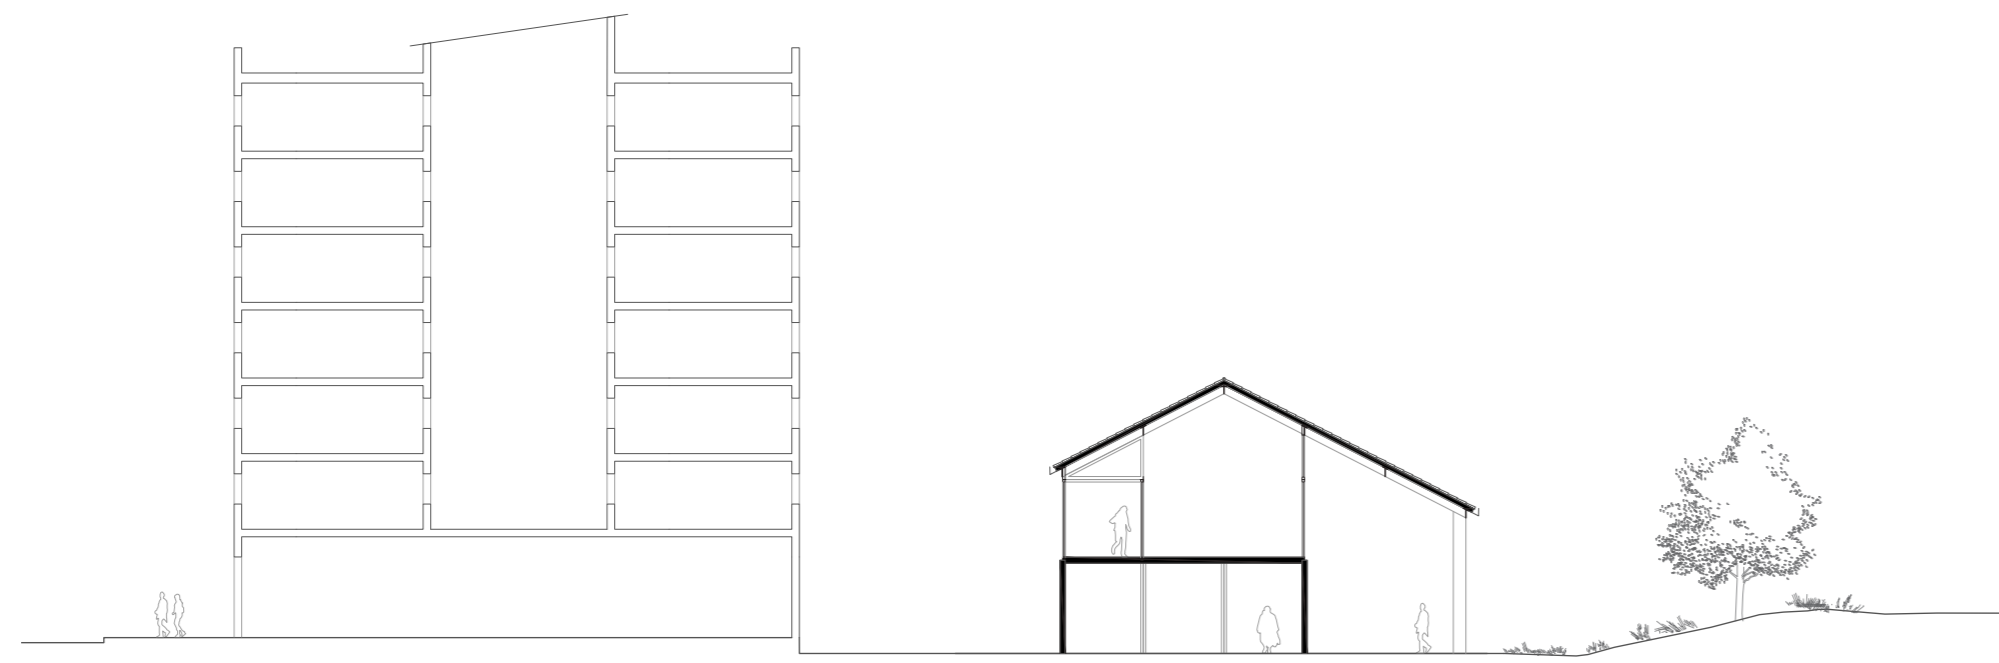

B




C



D



A

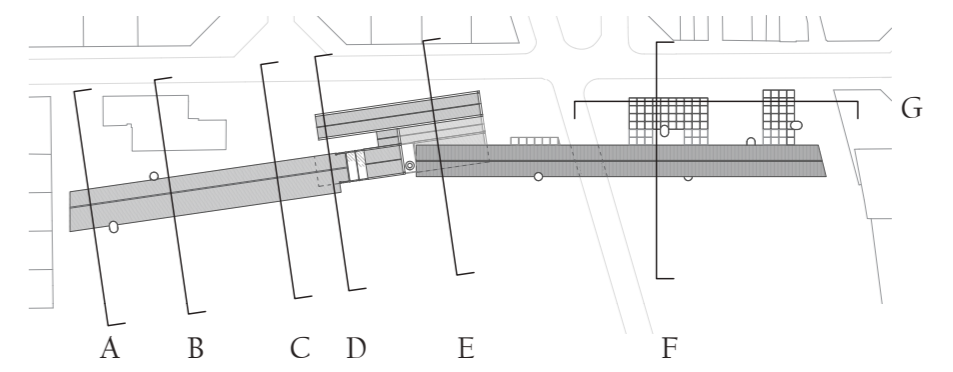

G