





La Ciutadella

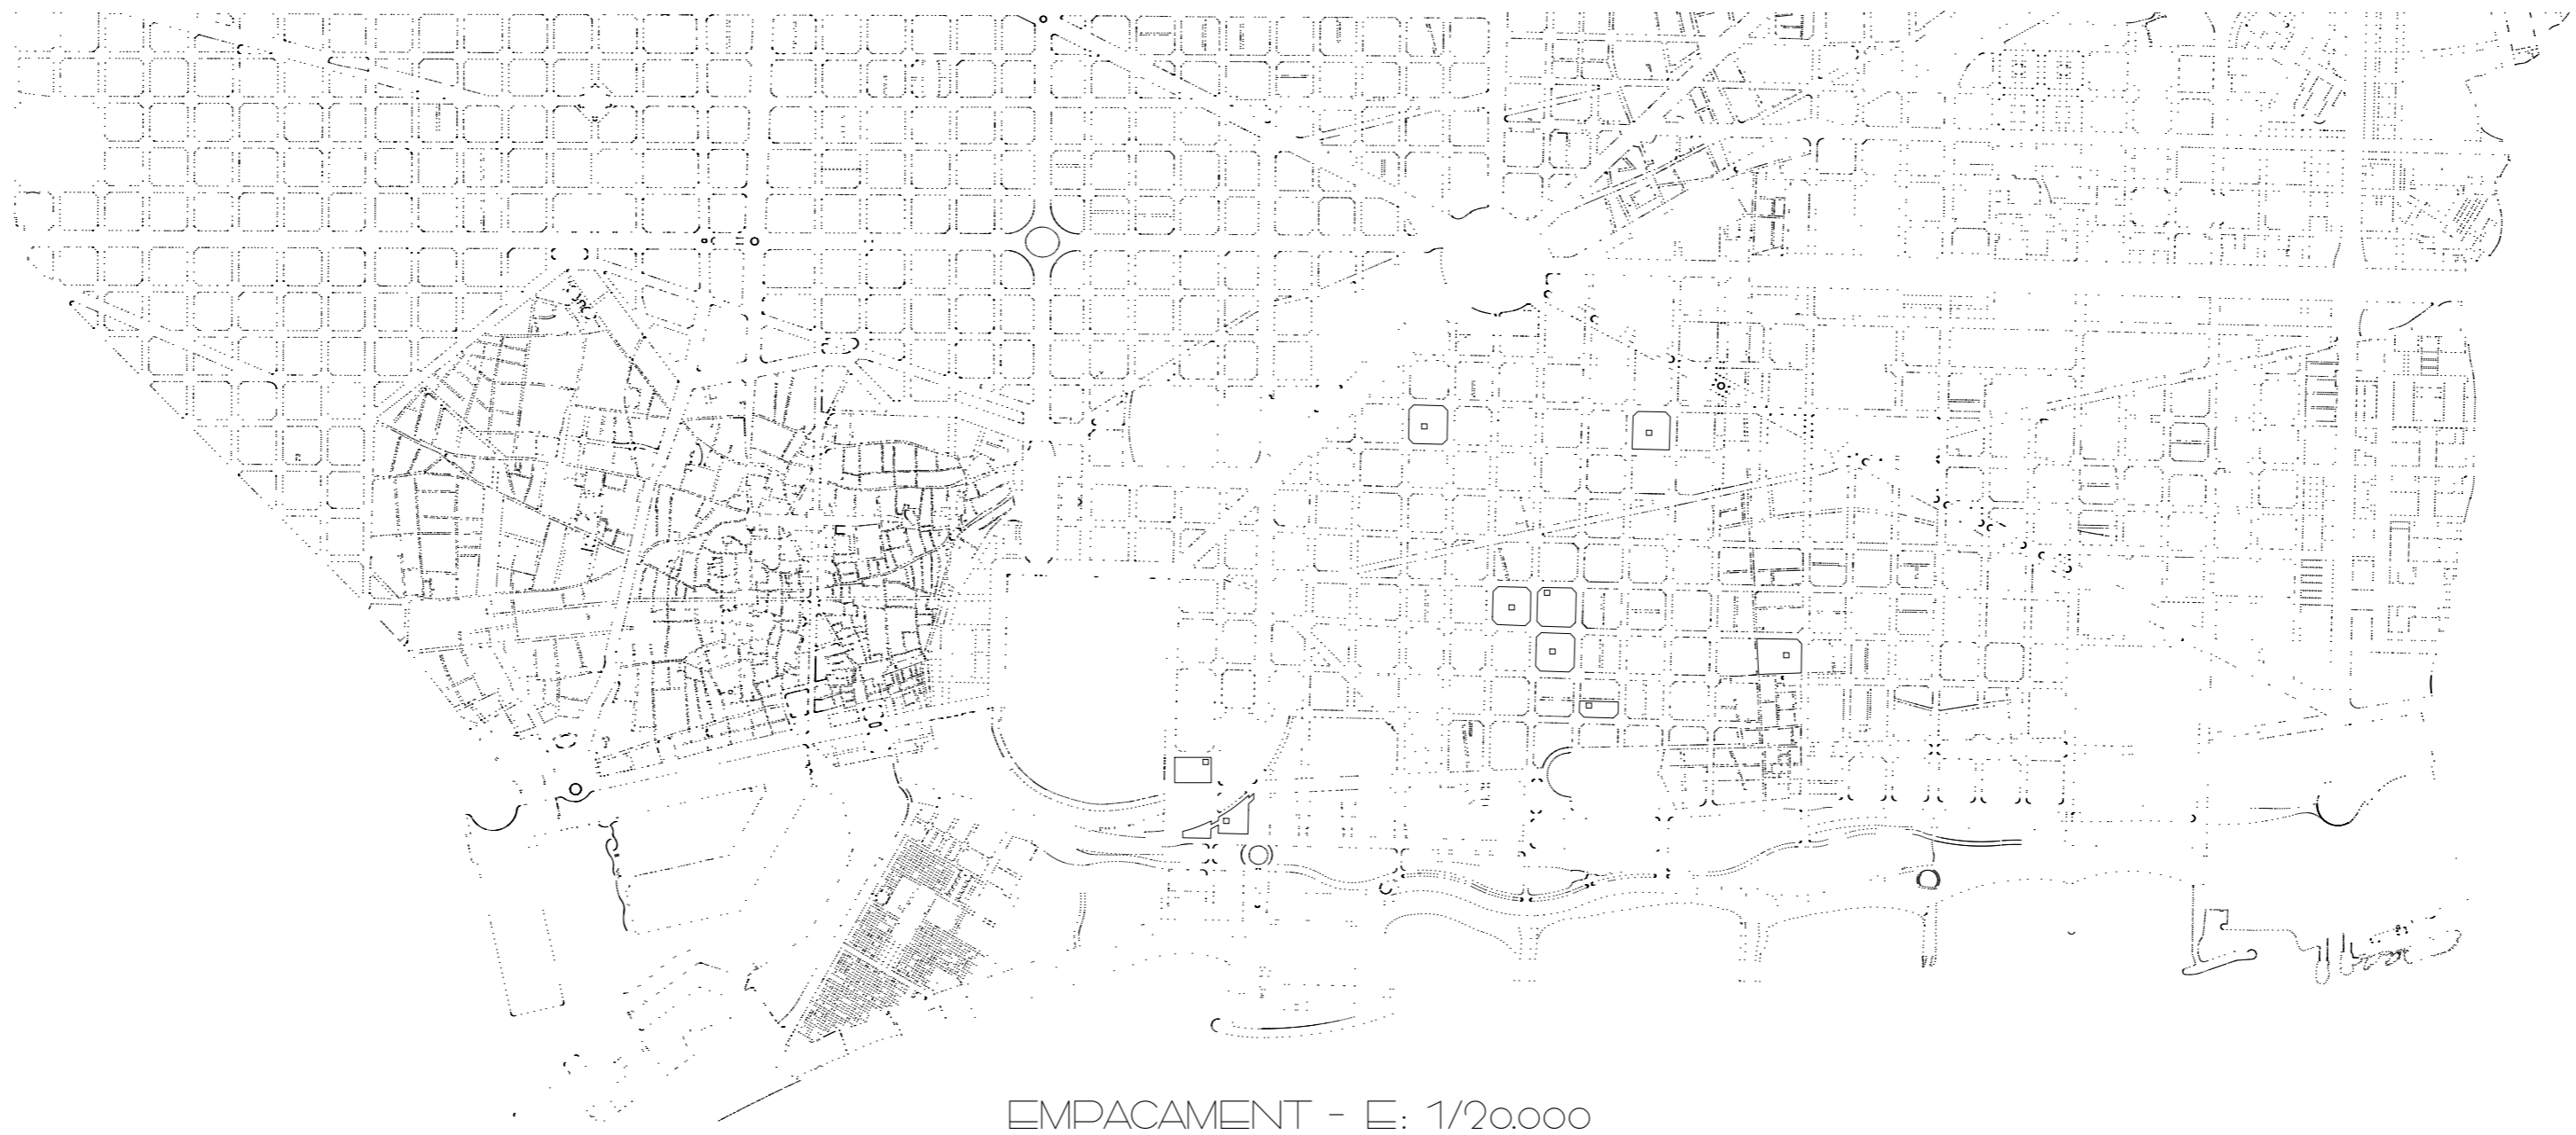


EMPACAMENT - E: 1/20.000




EMPLACAMENT - E: 1/2.500

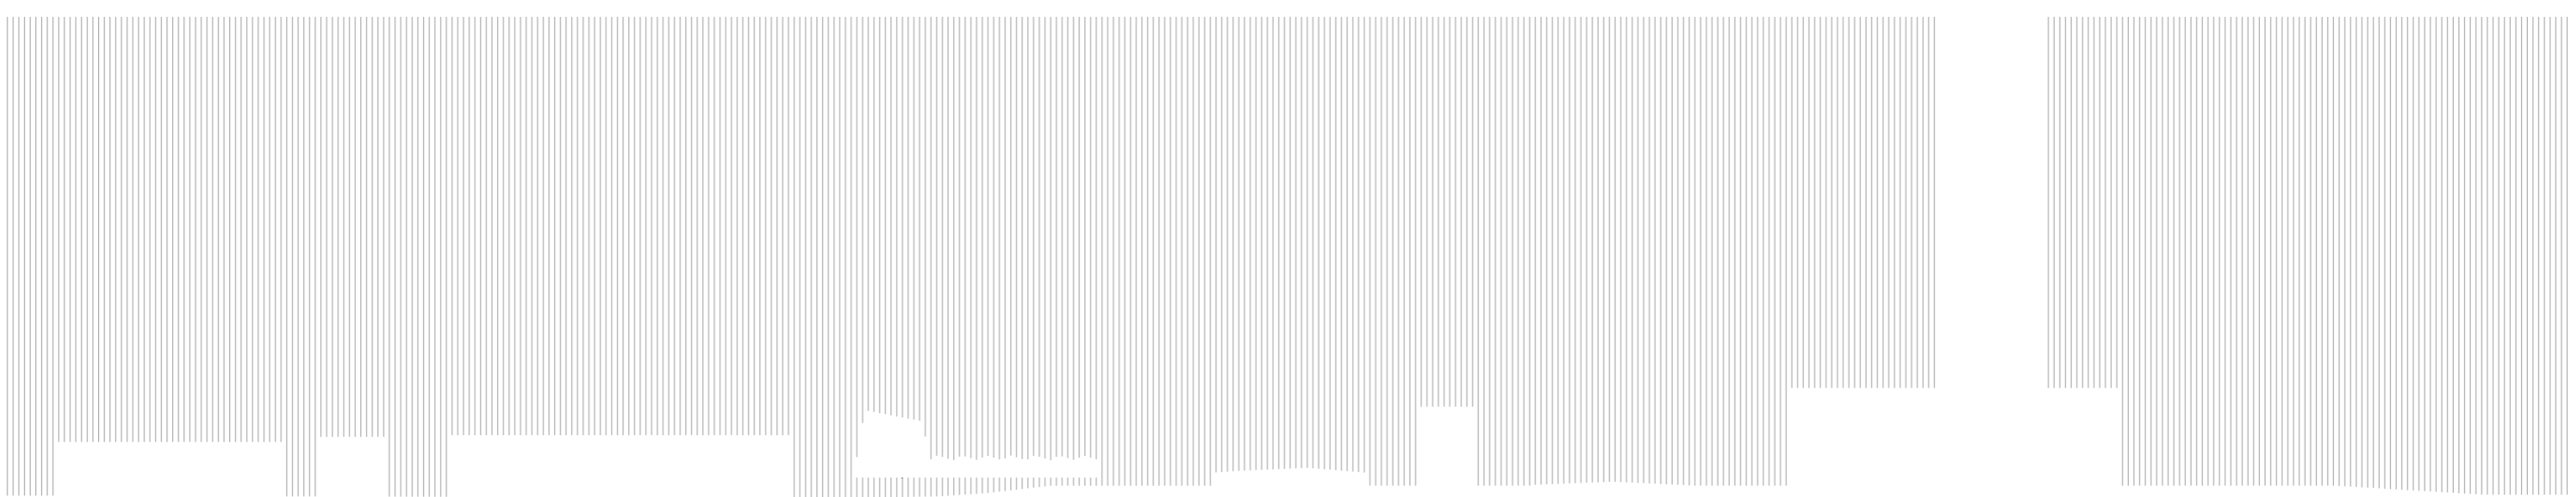


ALCAT - E: 1/2.000

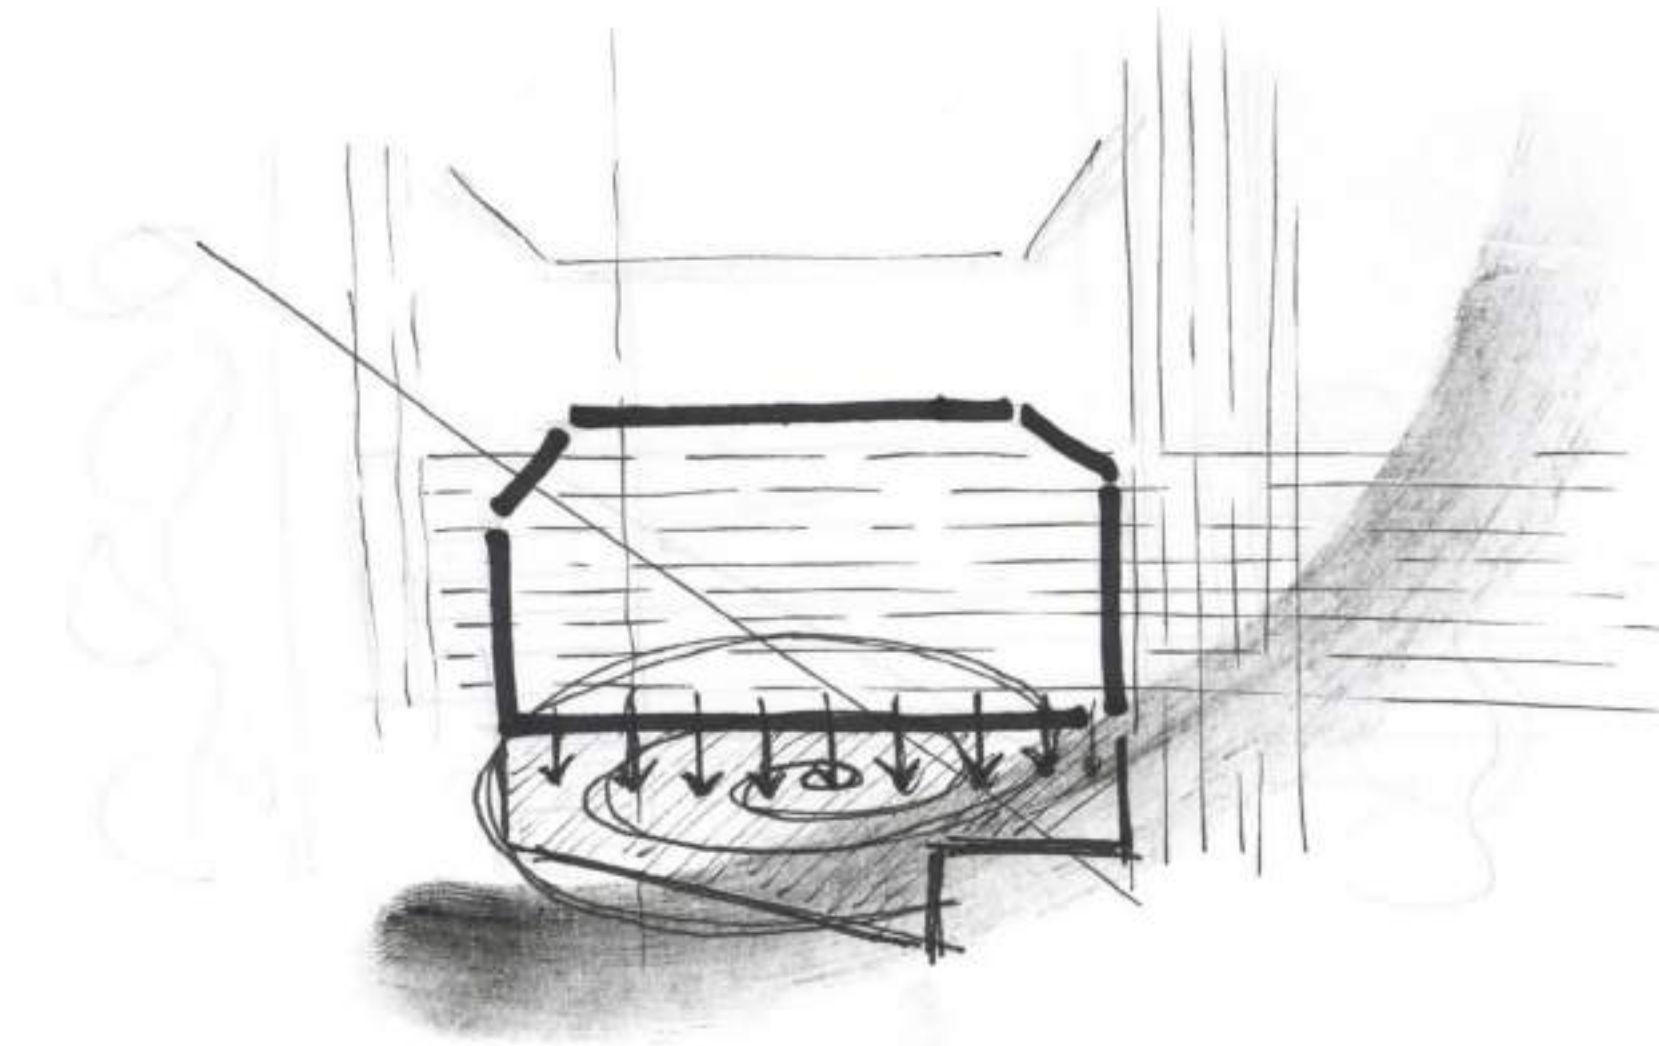


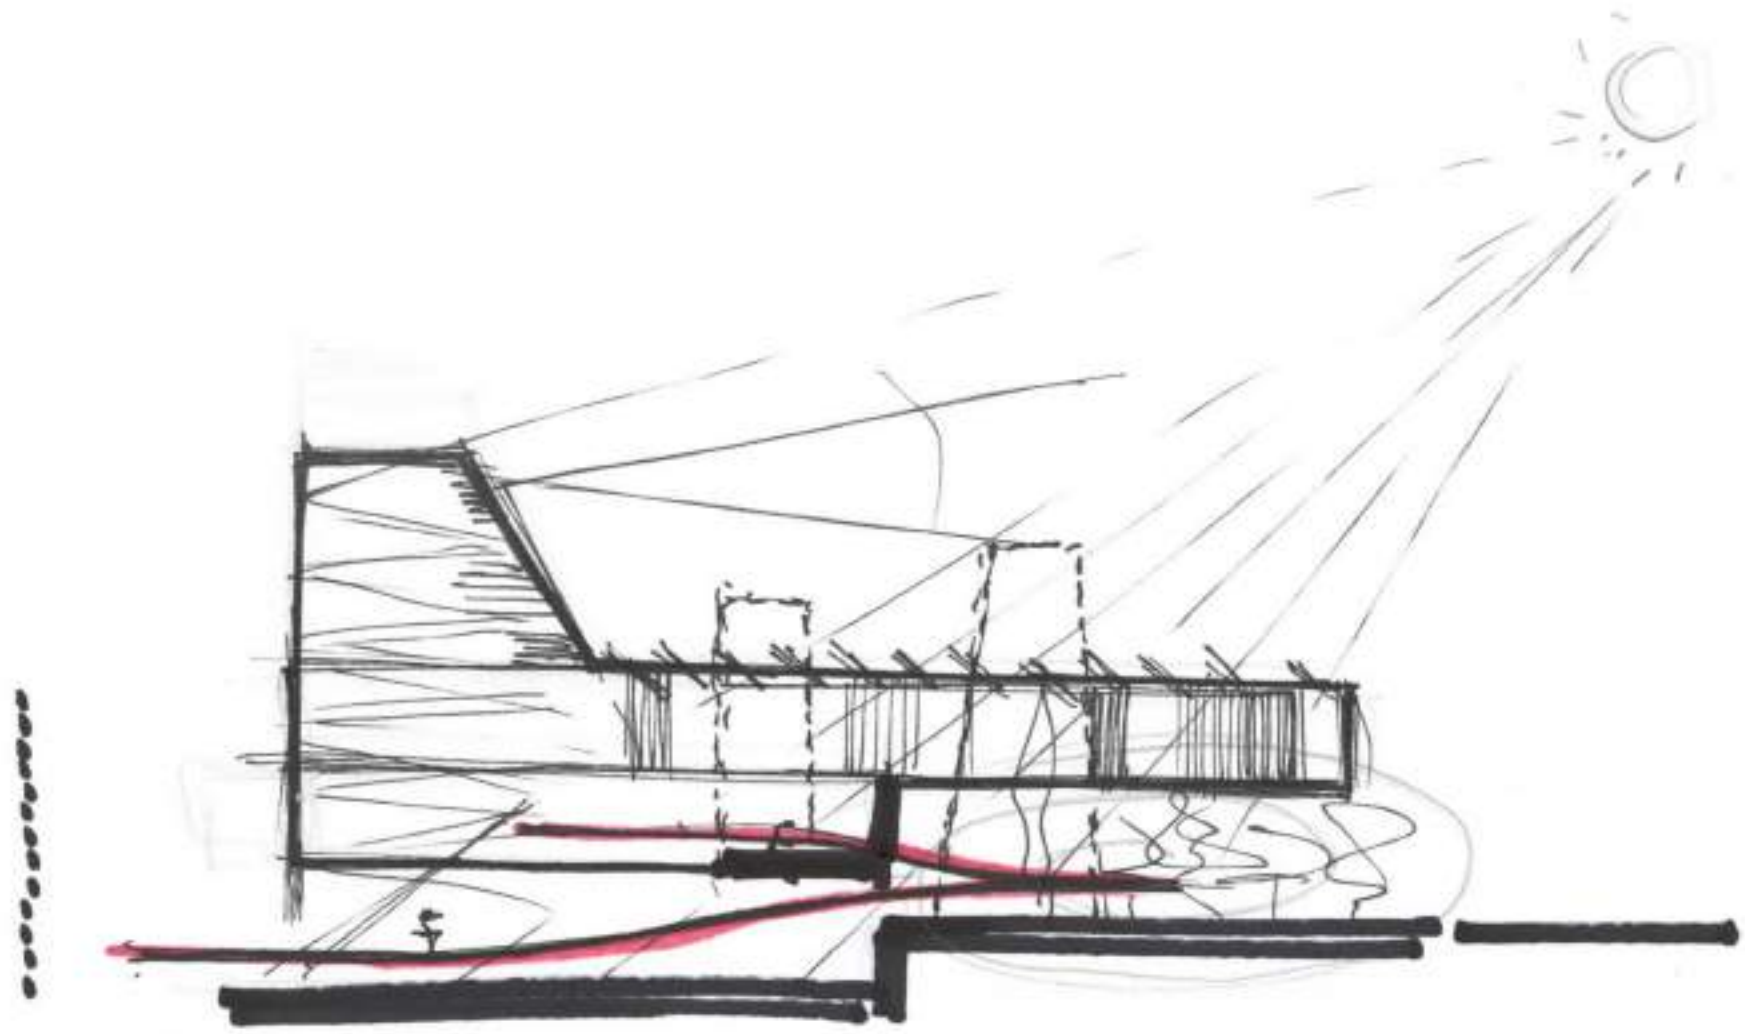




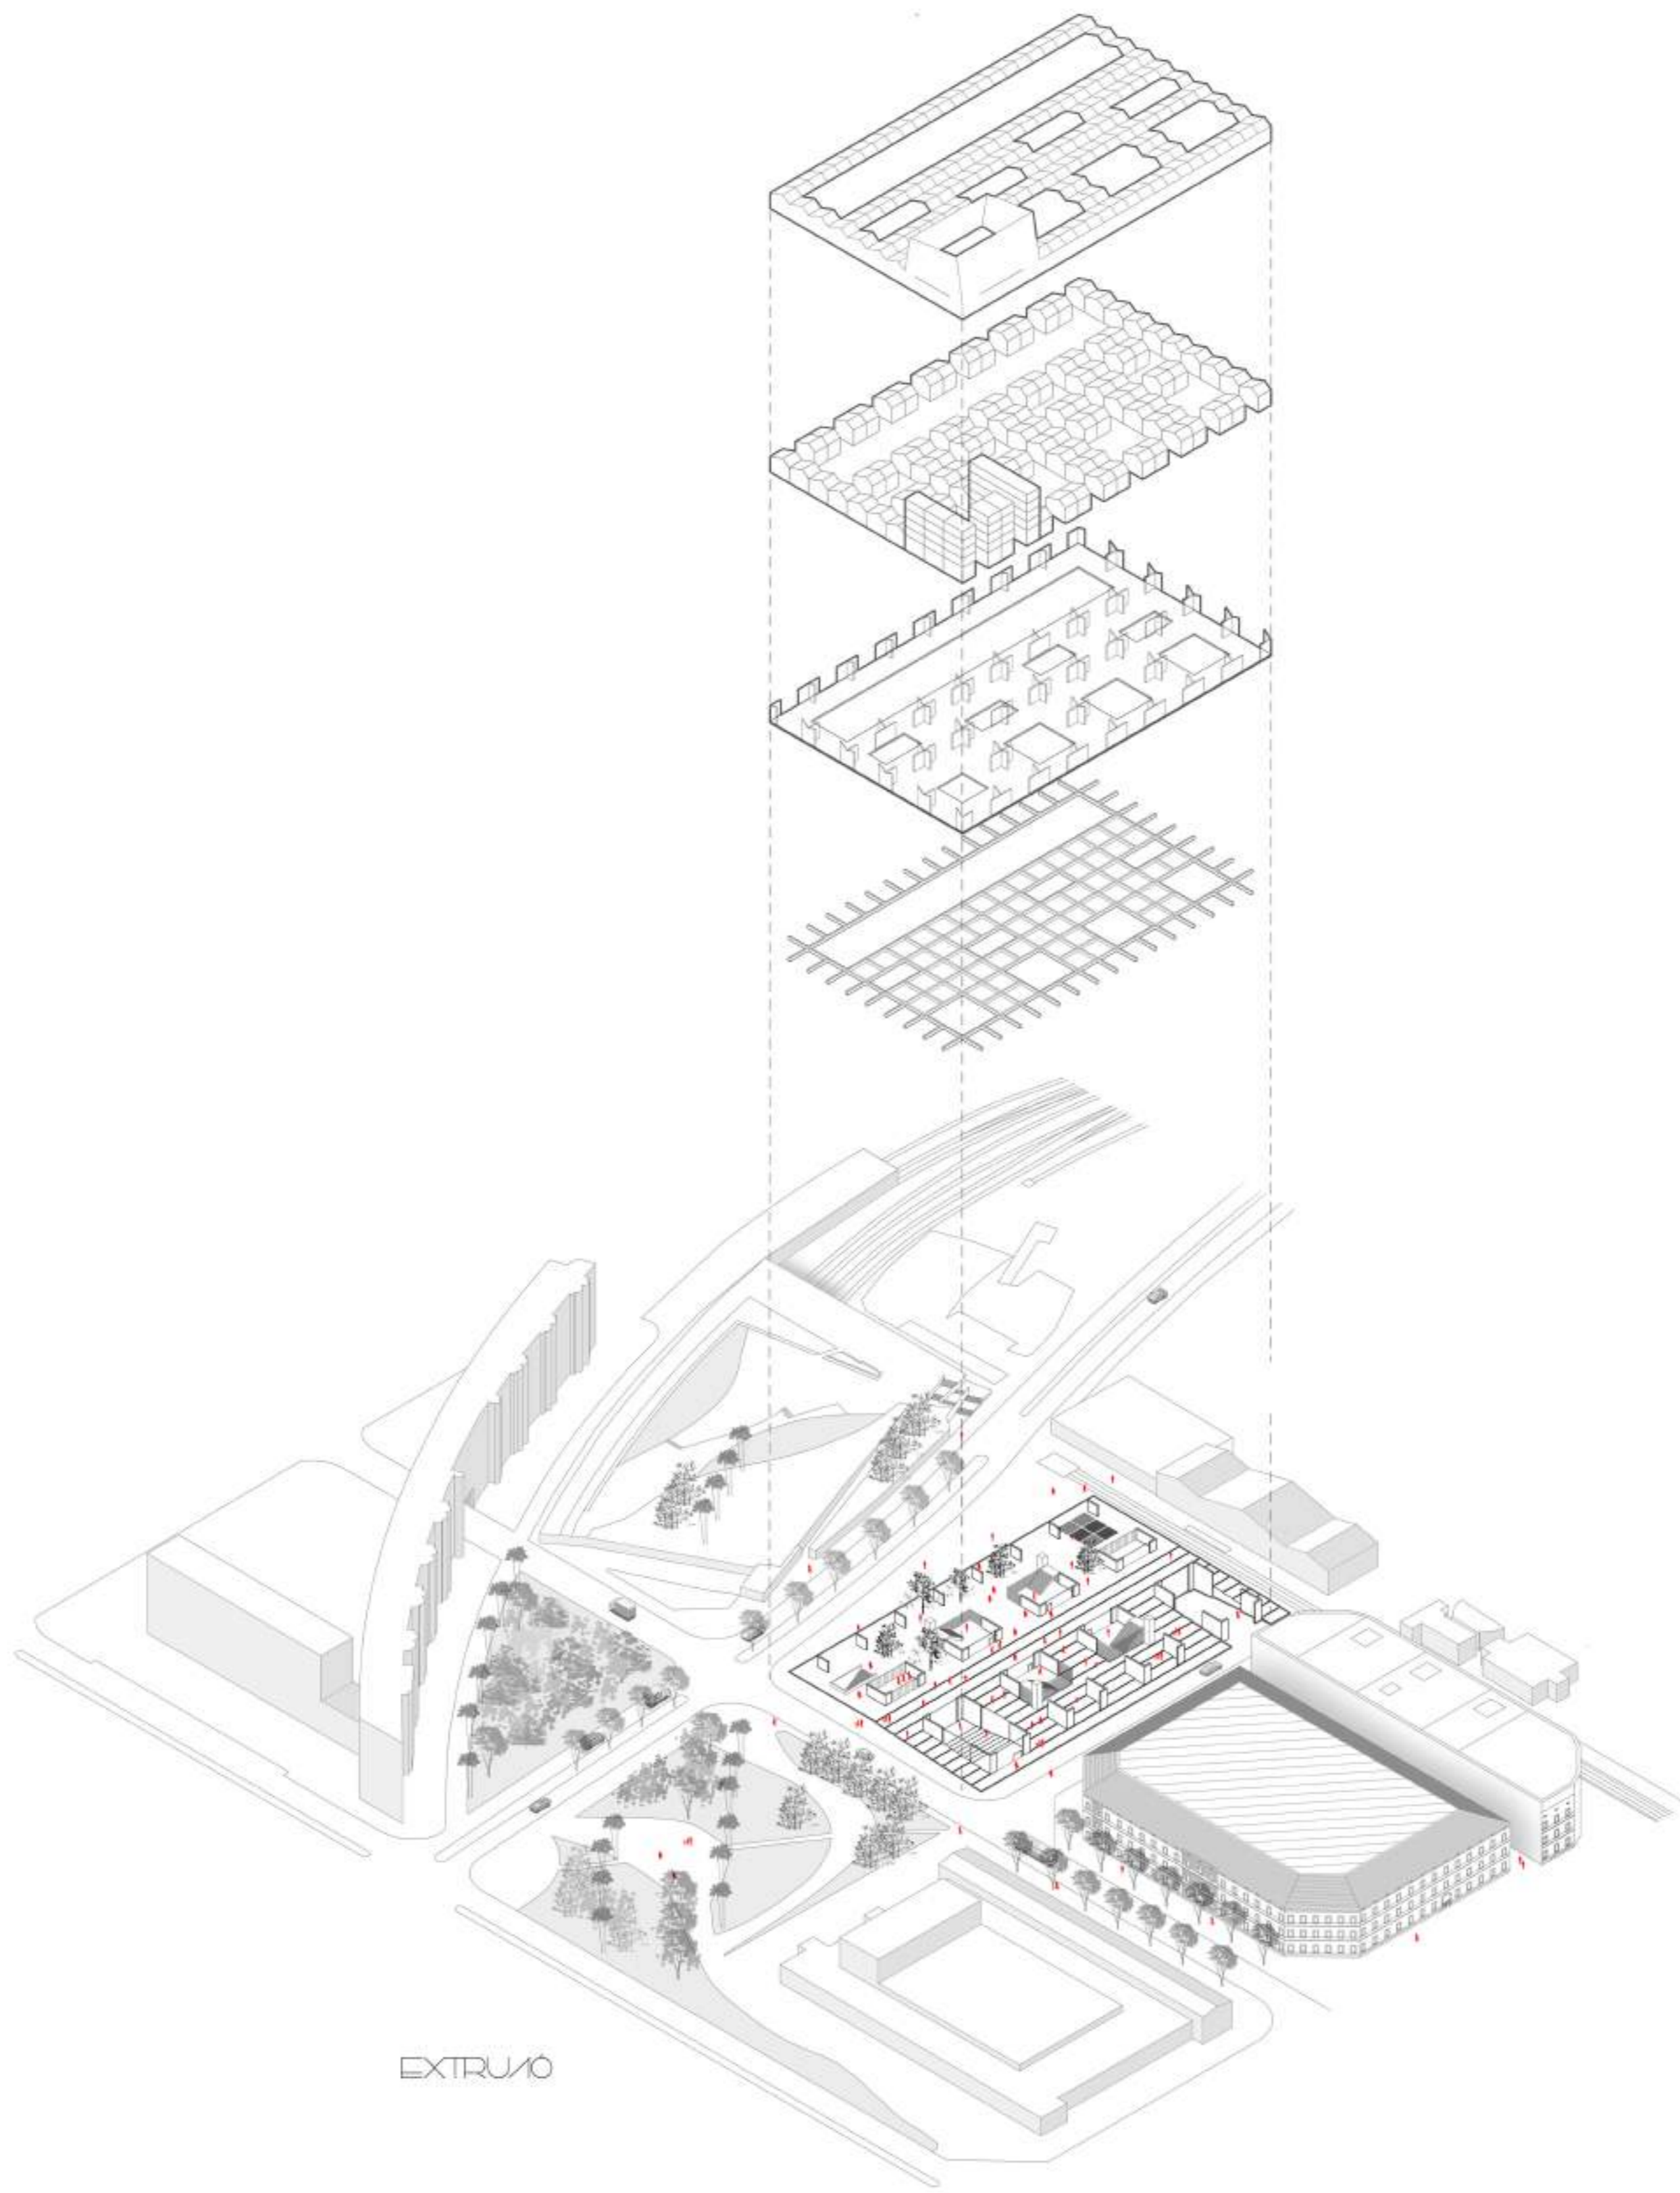


EXTRUÏO

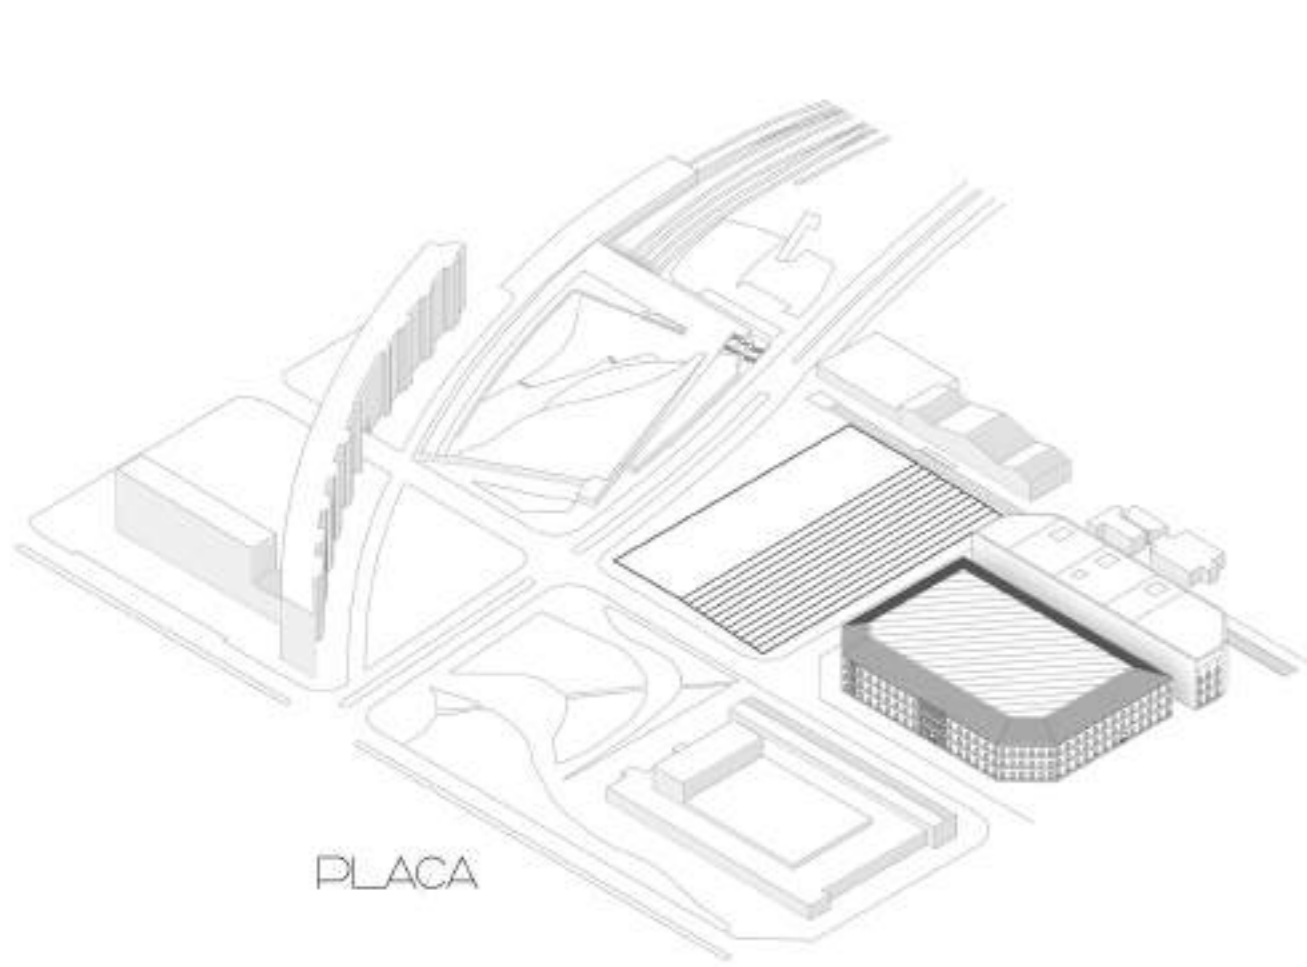


PLACA

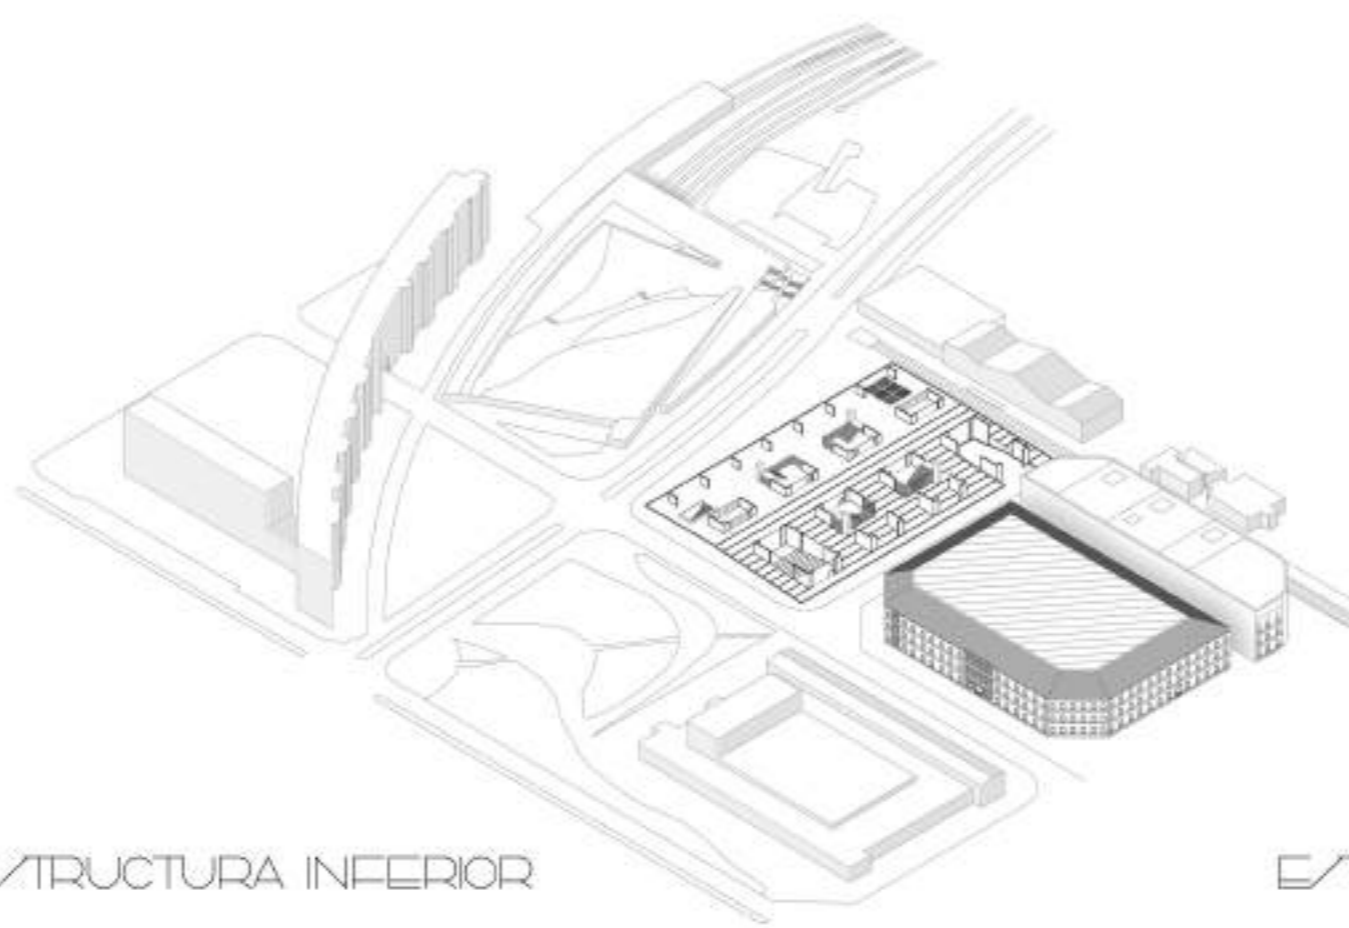

E/STRUCTURA INFERIOR

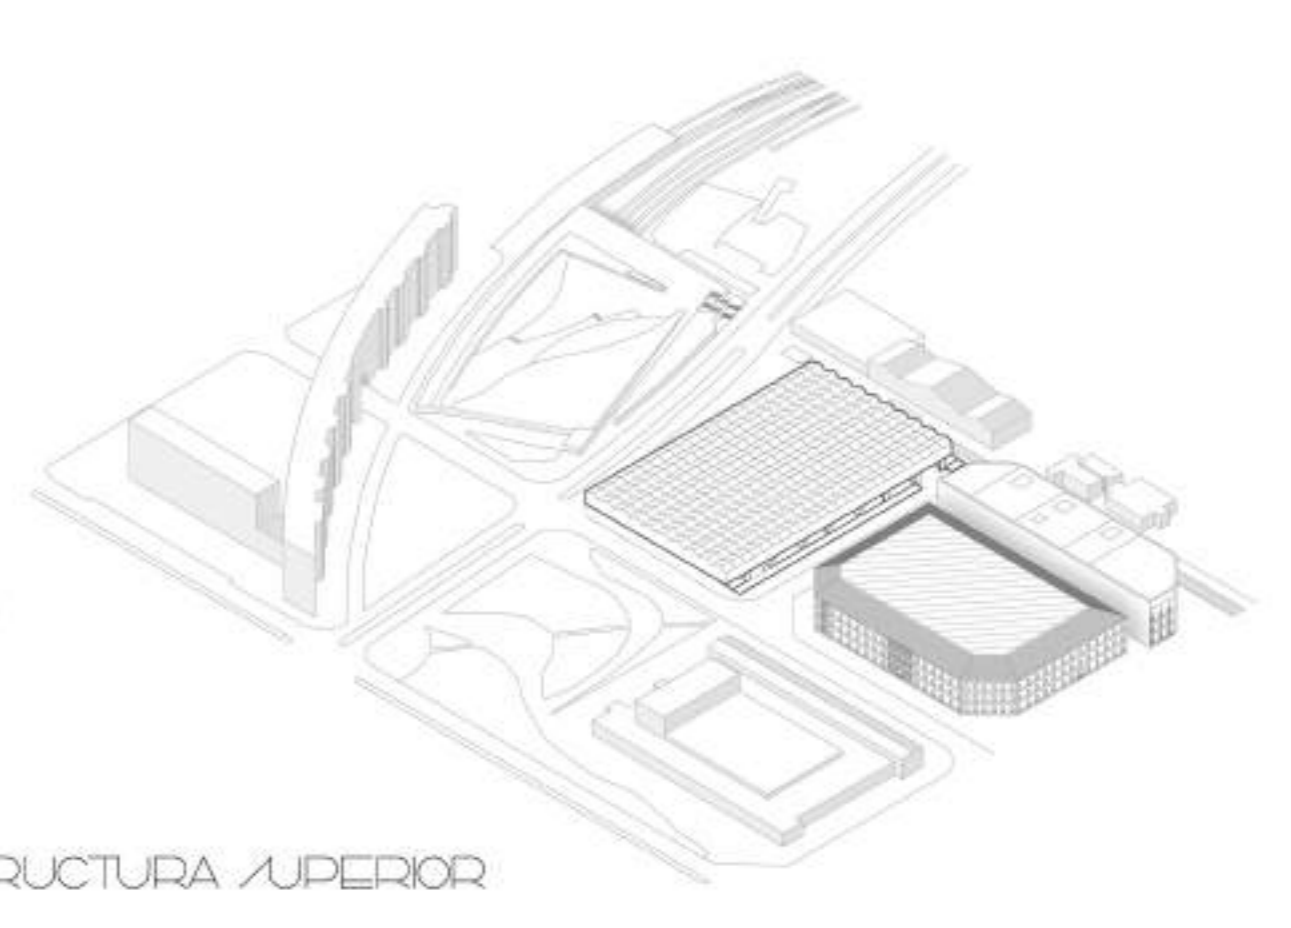



E/STRUCTURA SUPERIOR

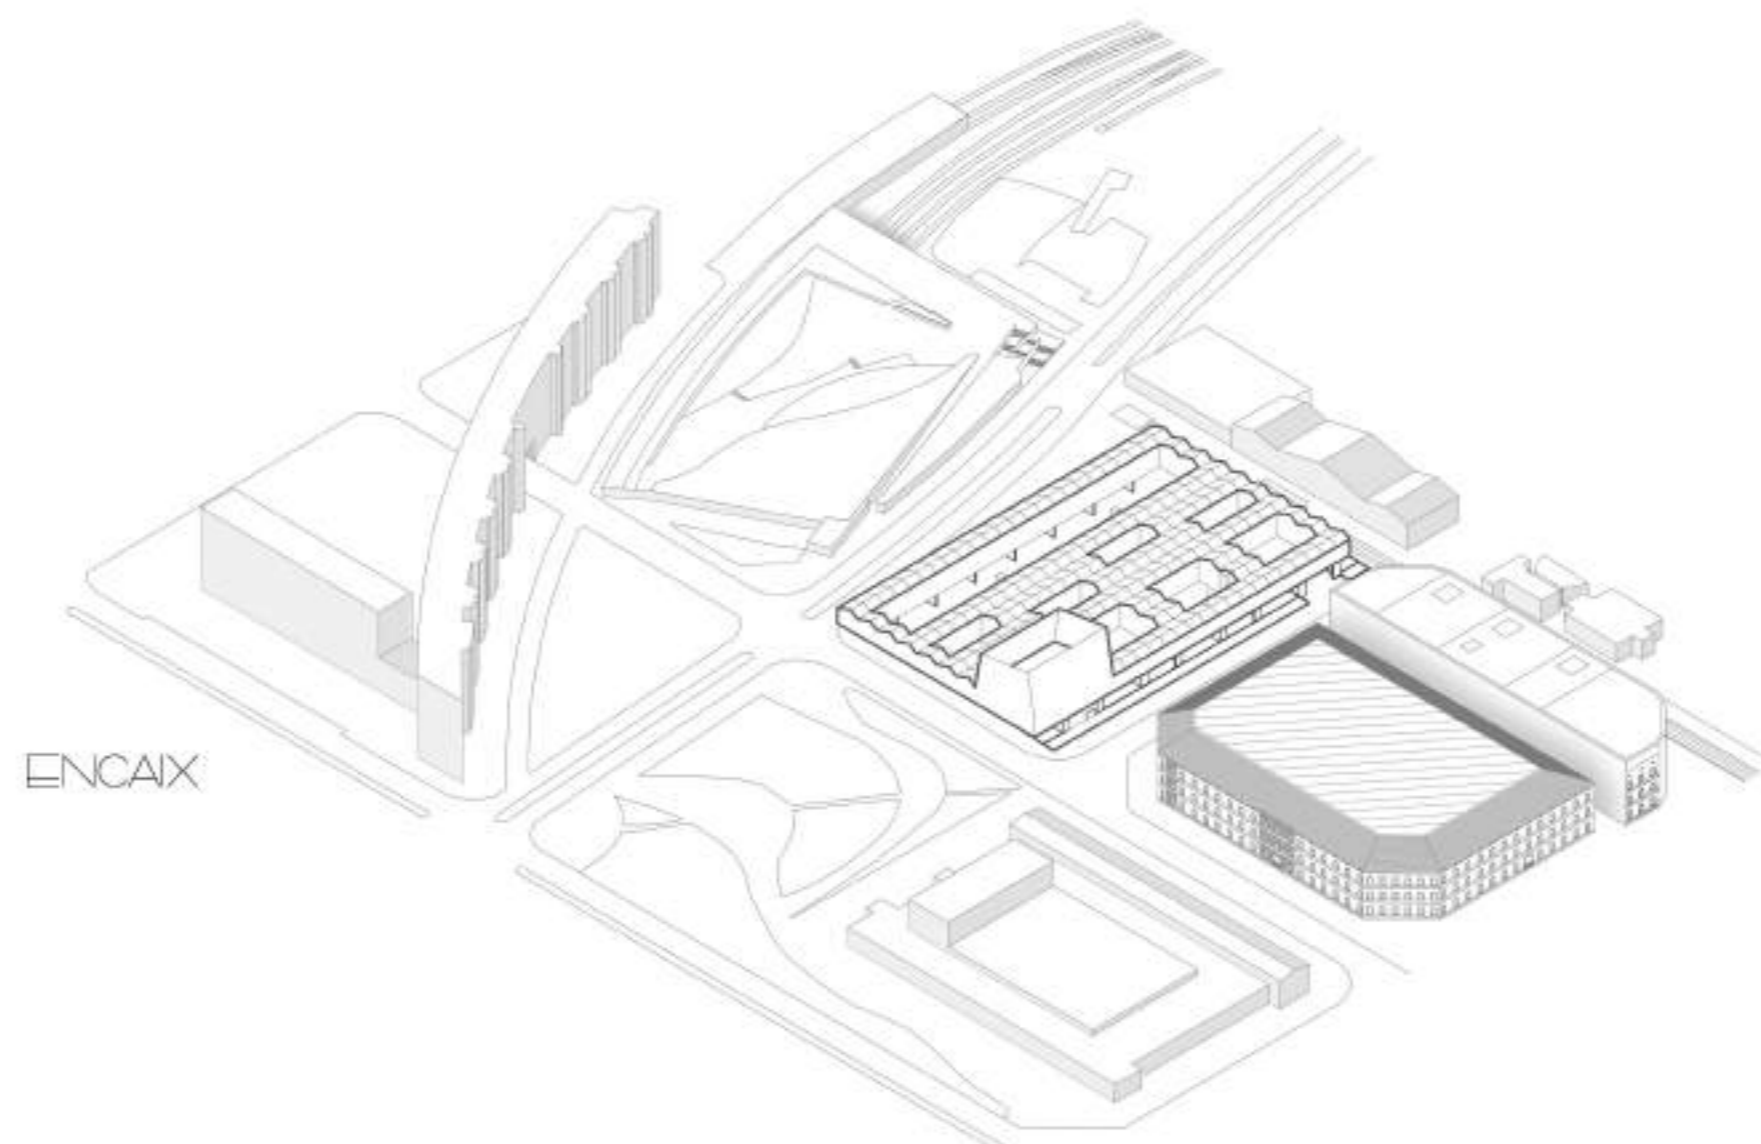

ENCAIX


EVOLUCIÓ  
ARTUR ROIG - MARTI PARDO



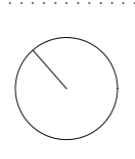
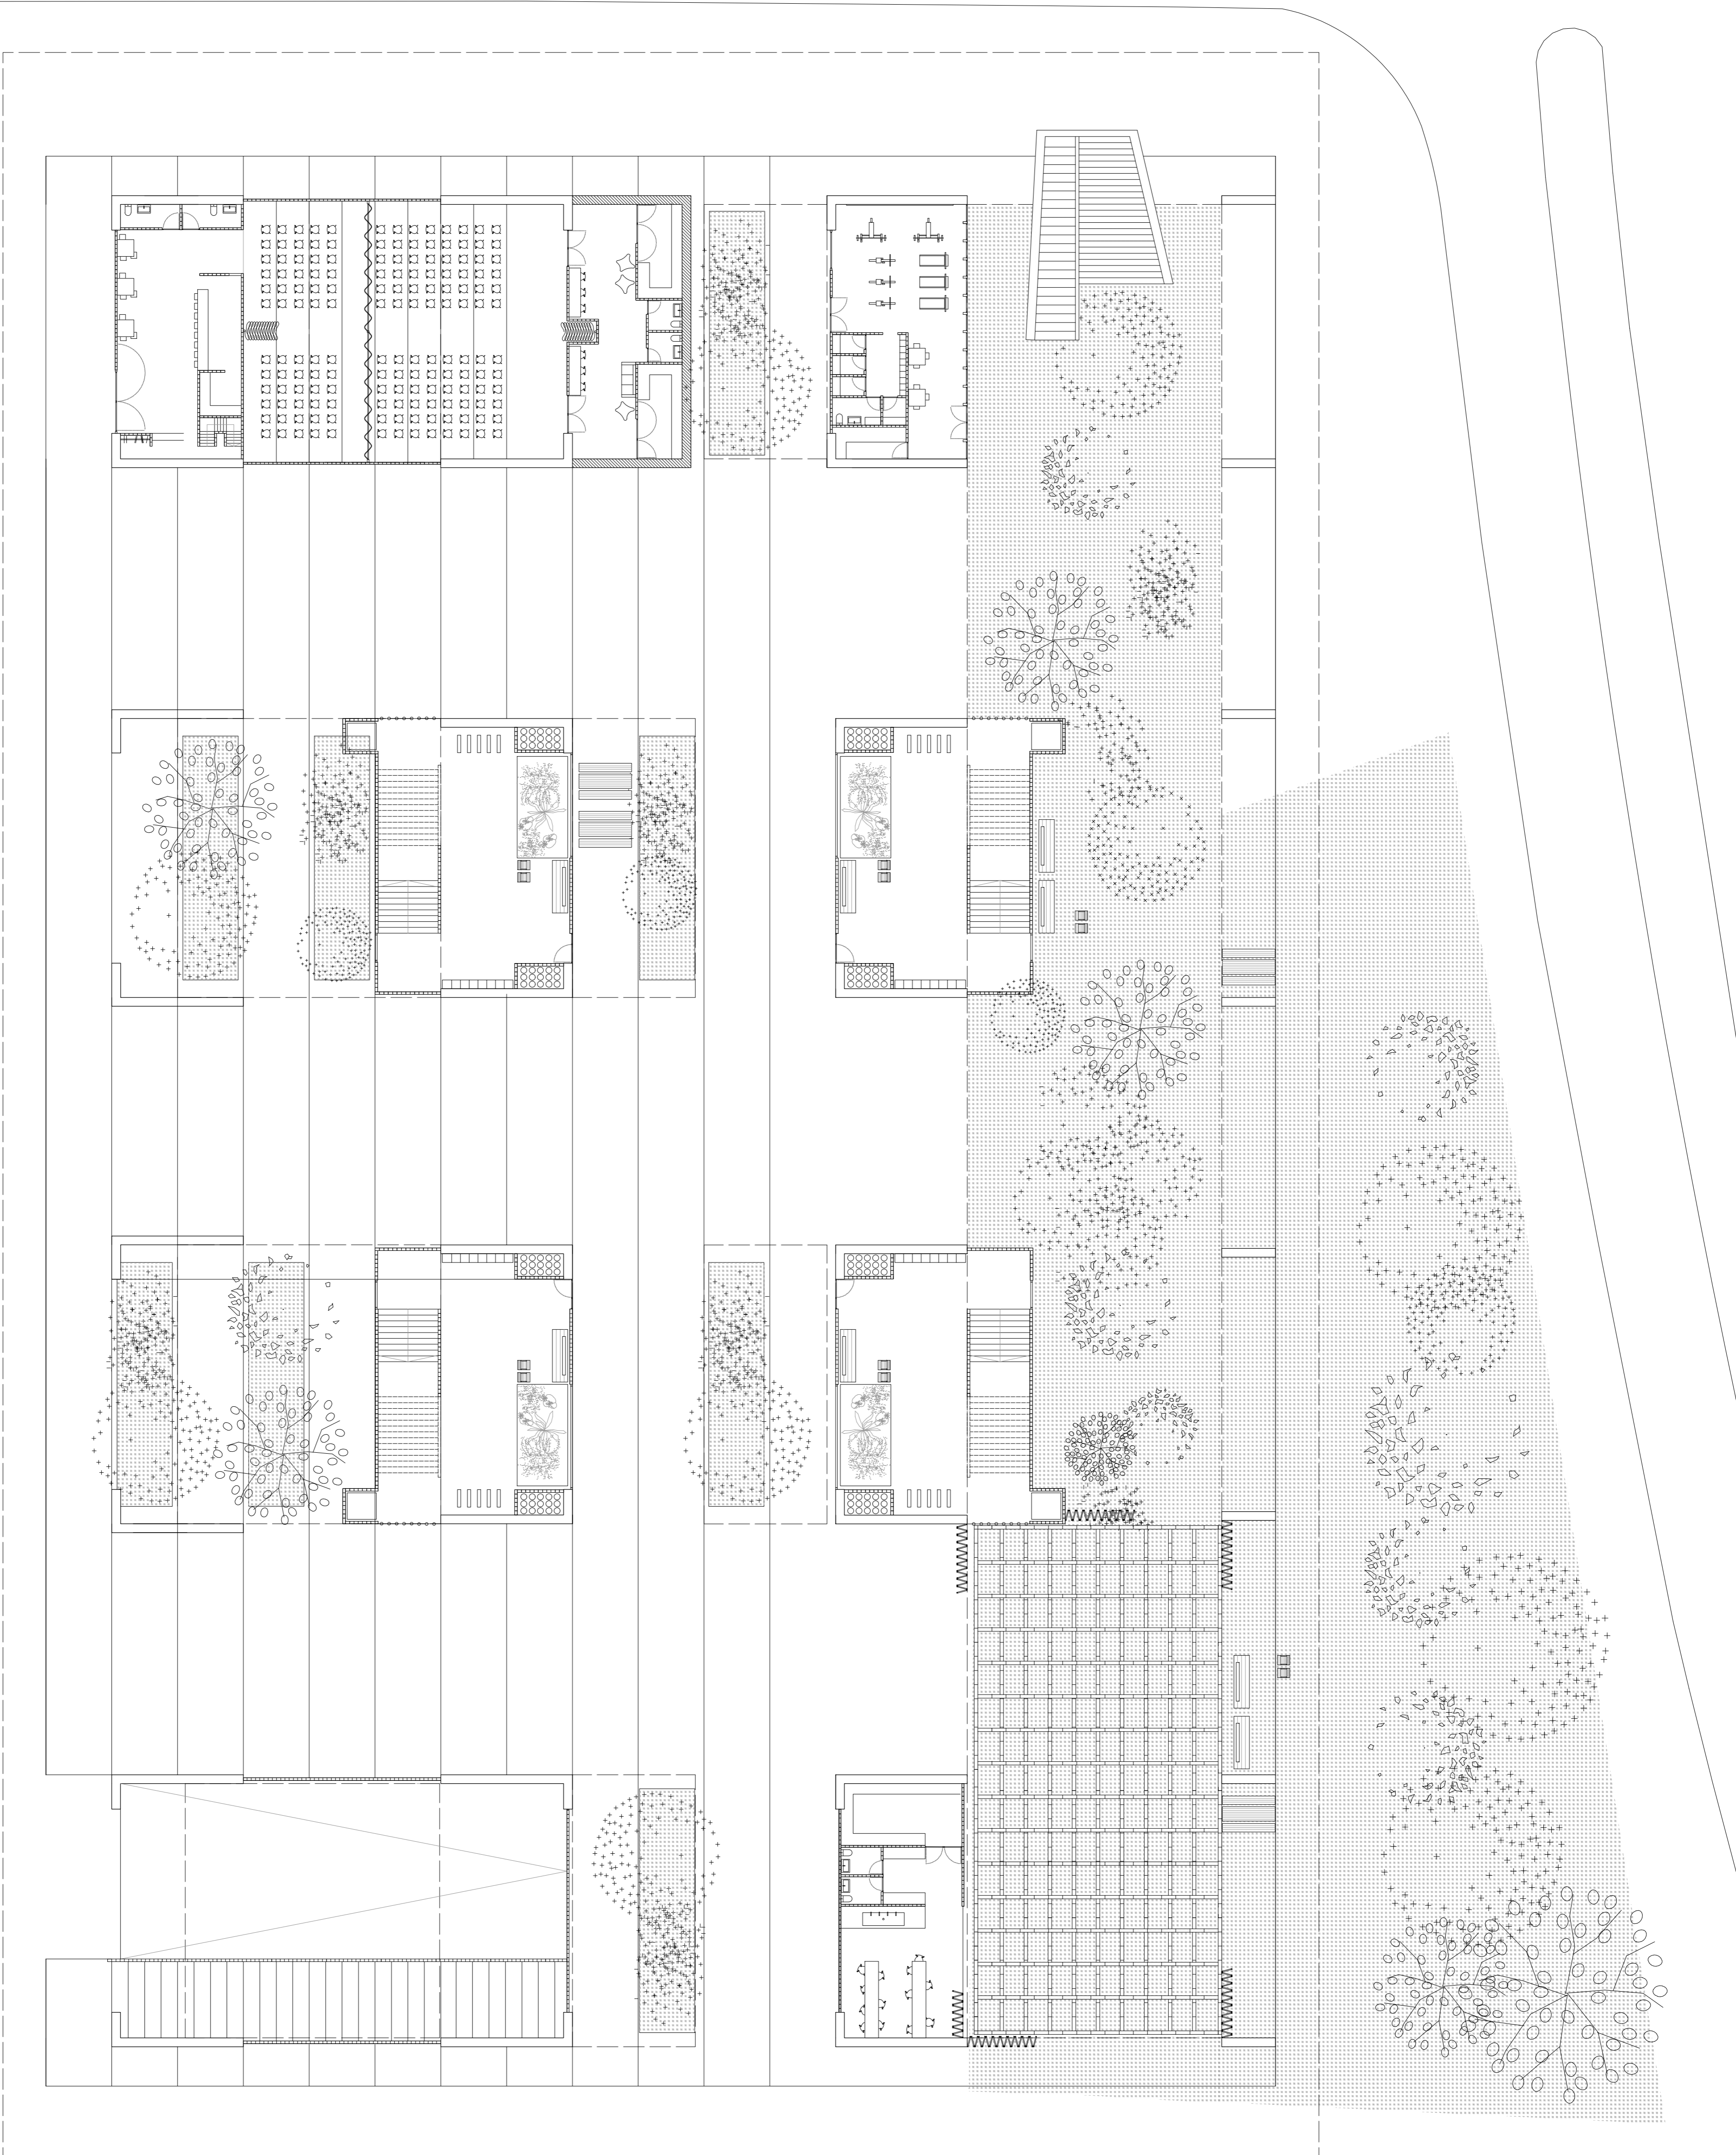


E/PAI PÚBLIC

E: 1/200 ARTUR ROIG - MARTI PARDO


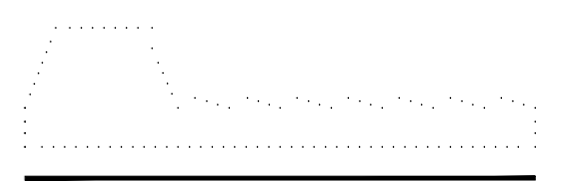




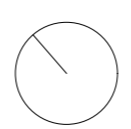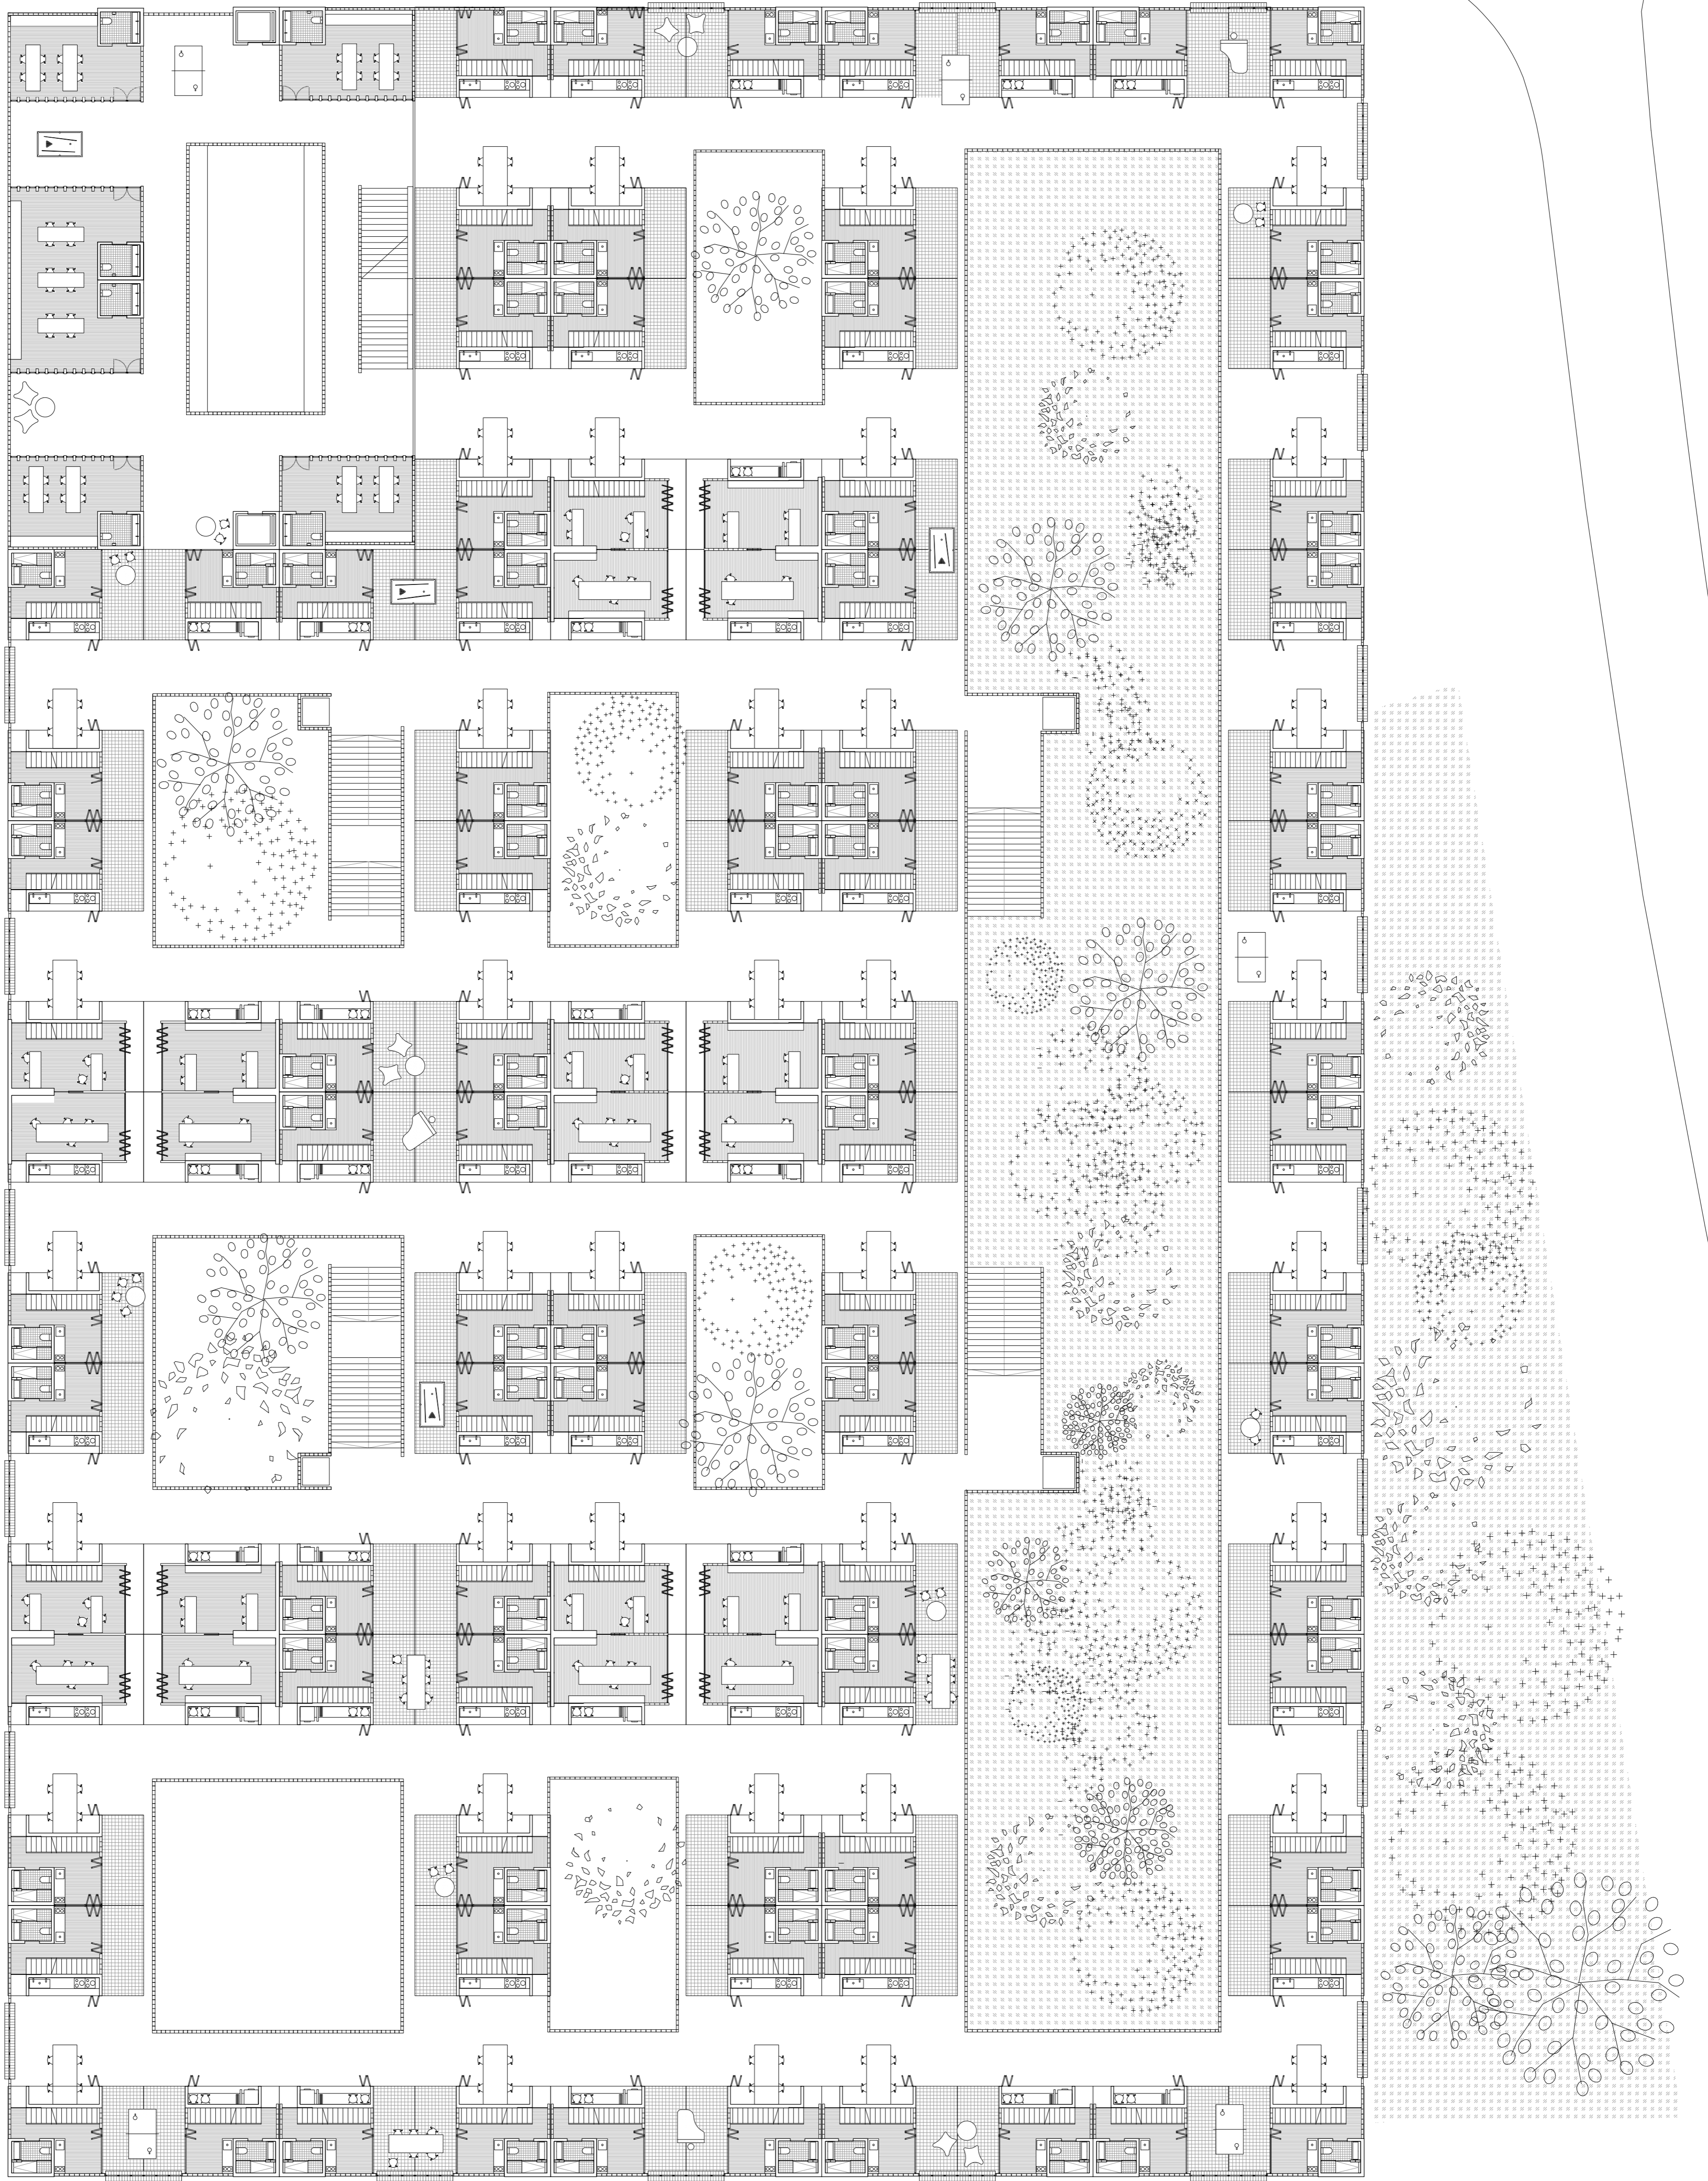


PB HABITATGE

E: 1/200 ARTUR ROIG - MARTI PARDO





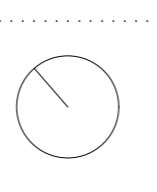
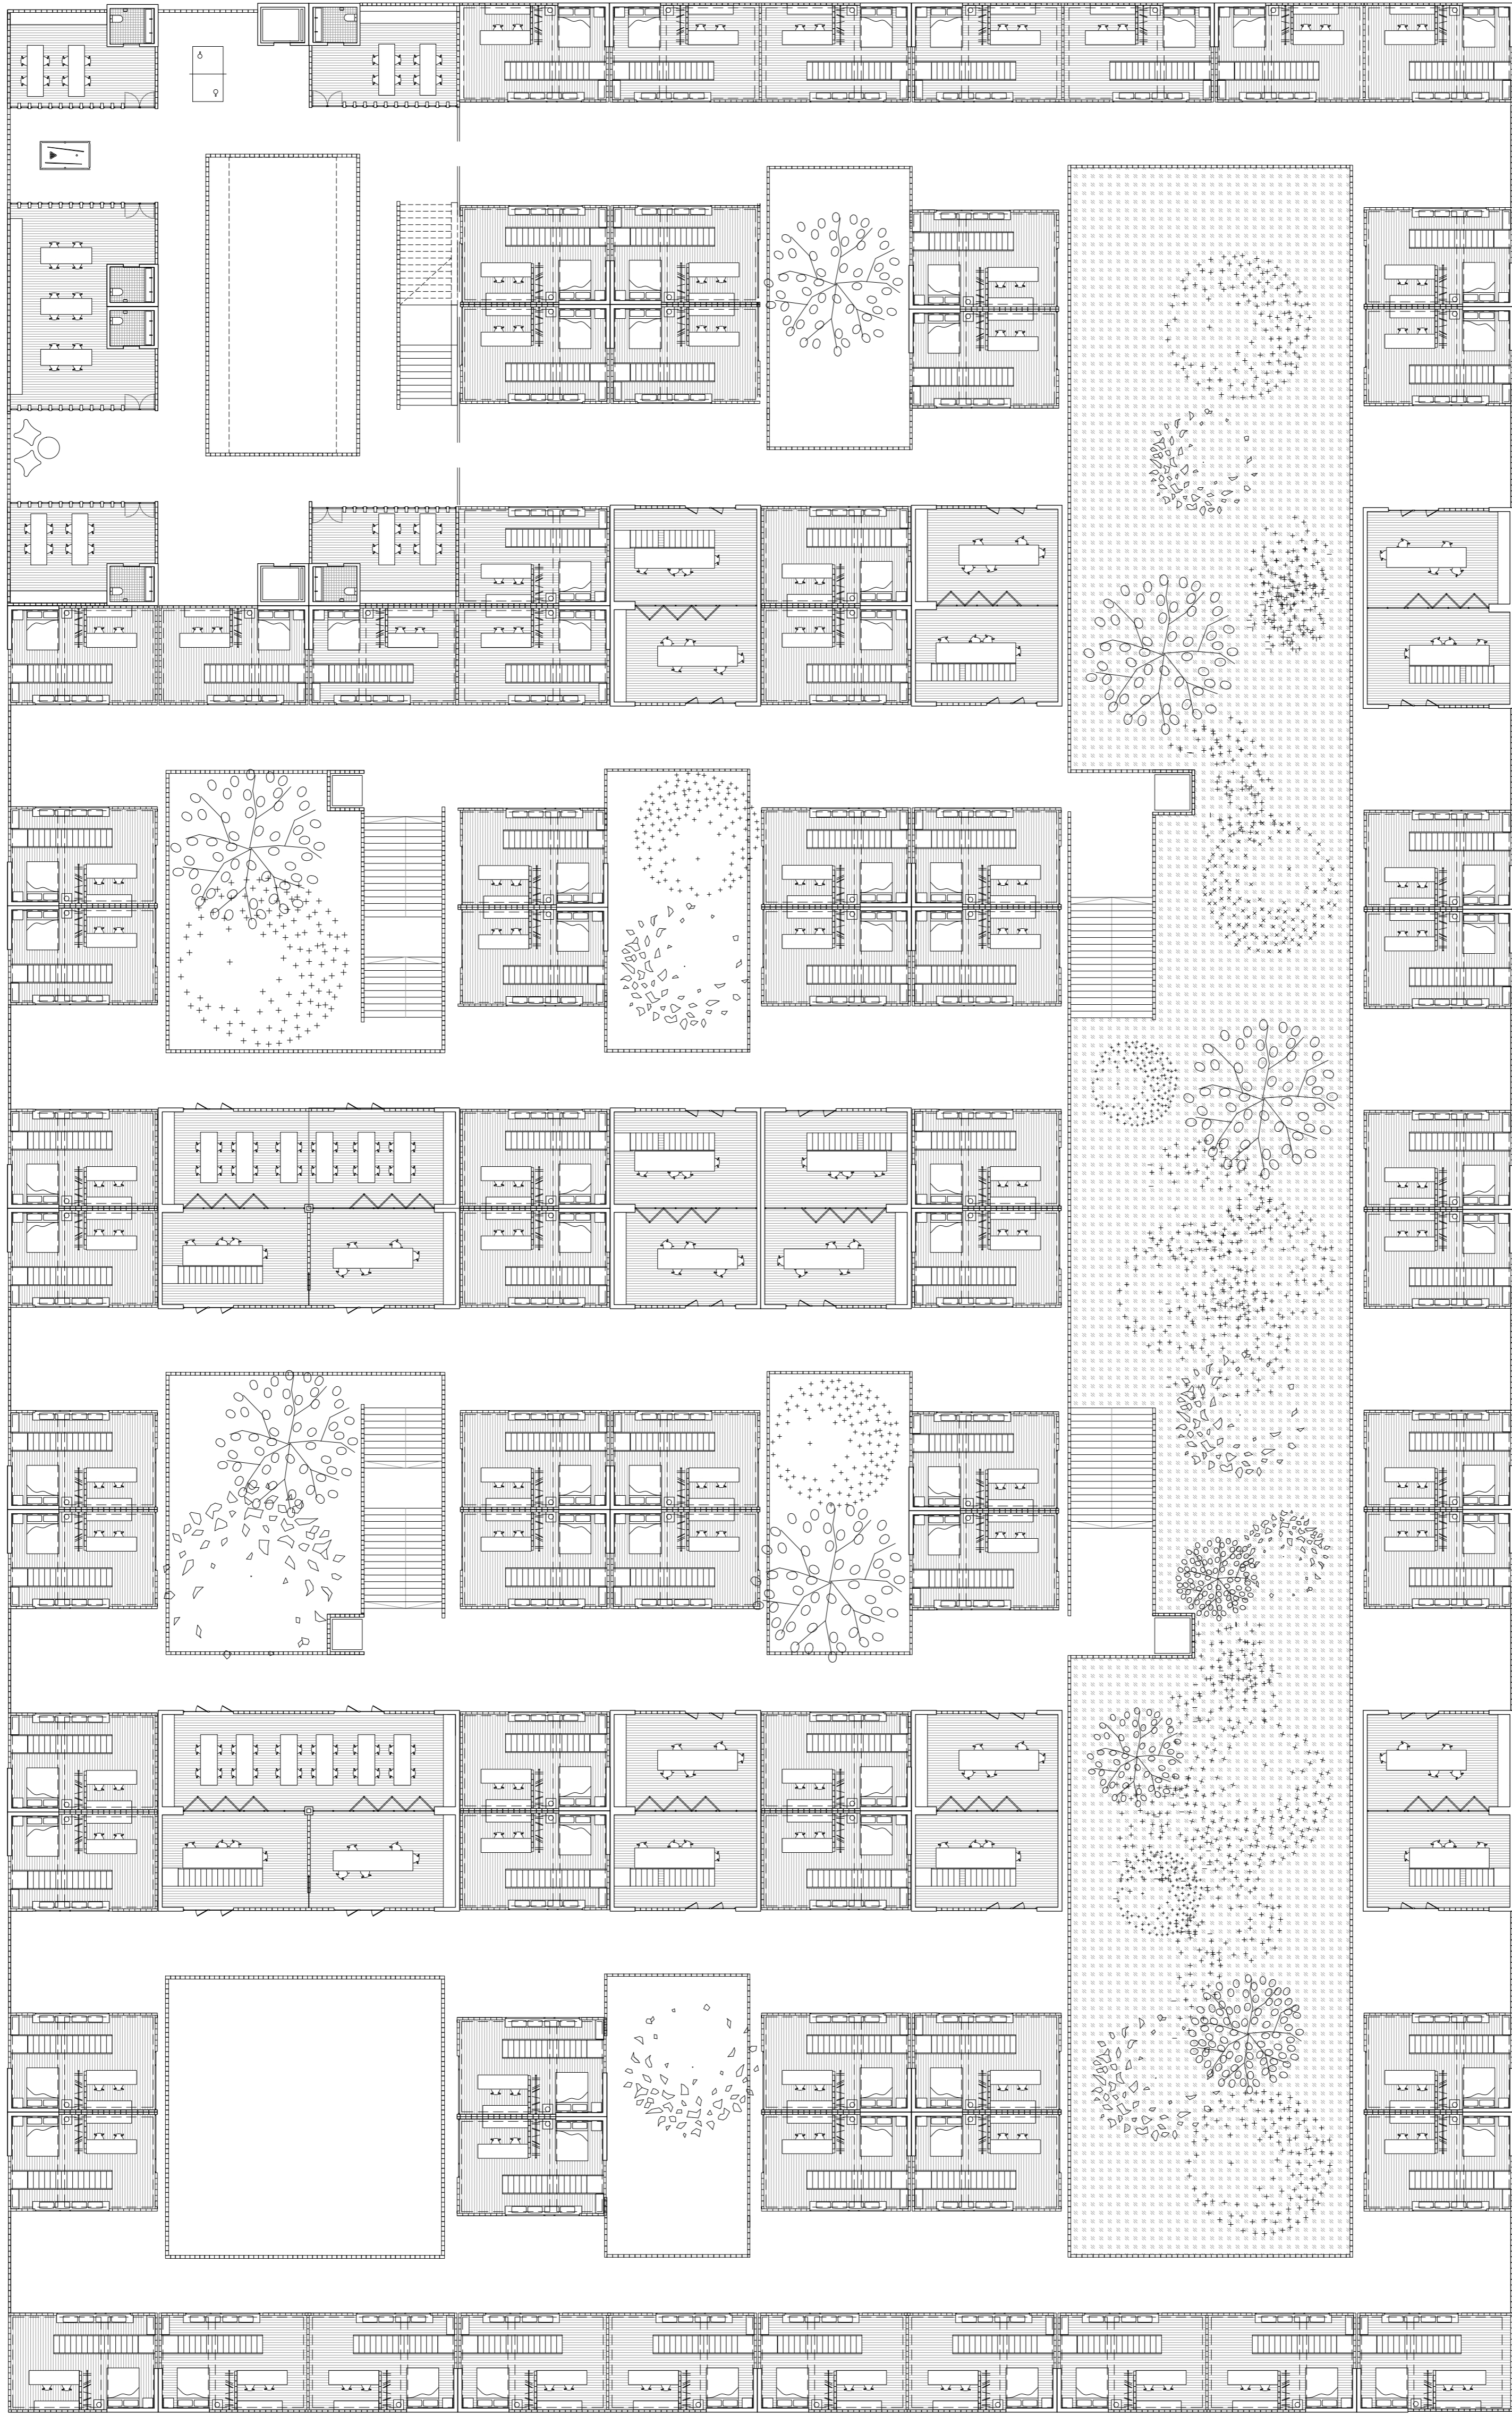





P1 HABITATGE

E: 1/200 ARTUR ROIG - MARTI PARDO




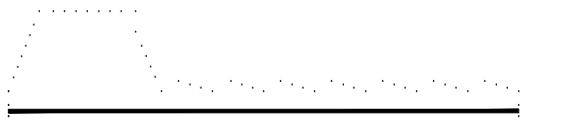




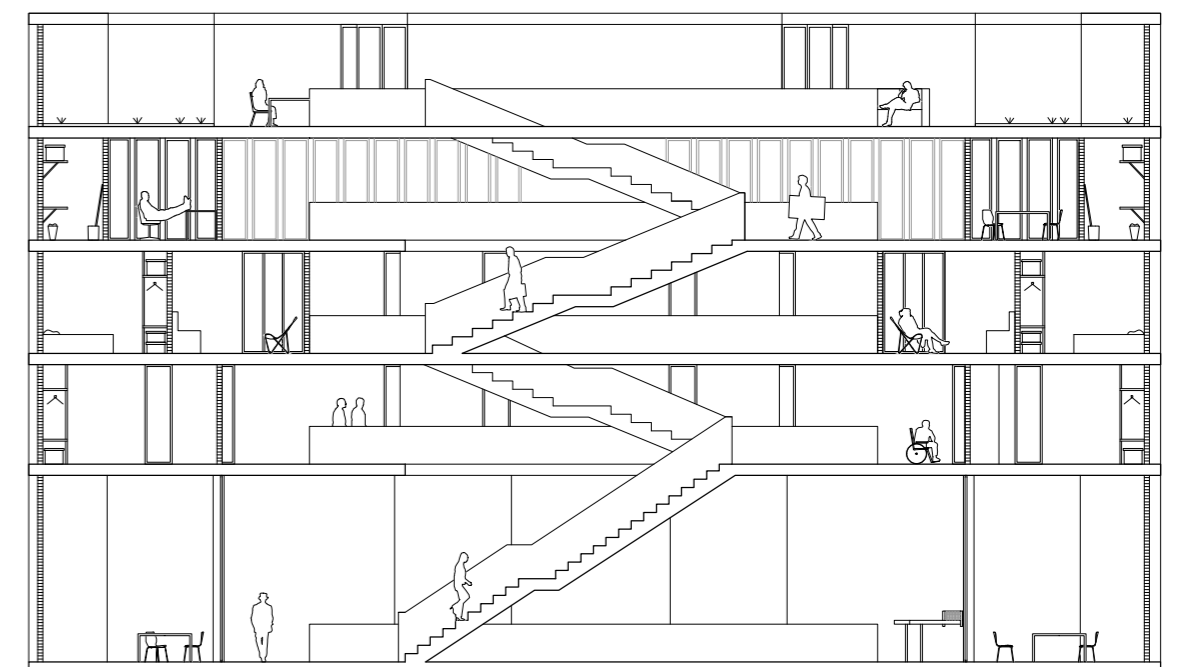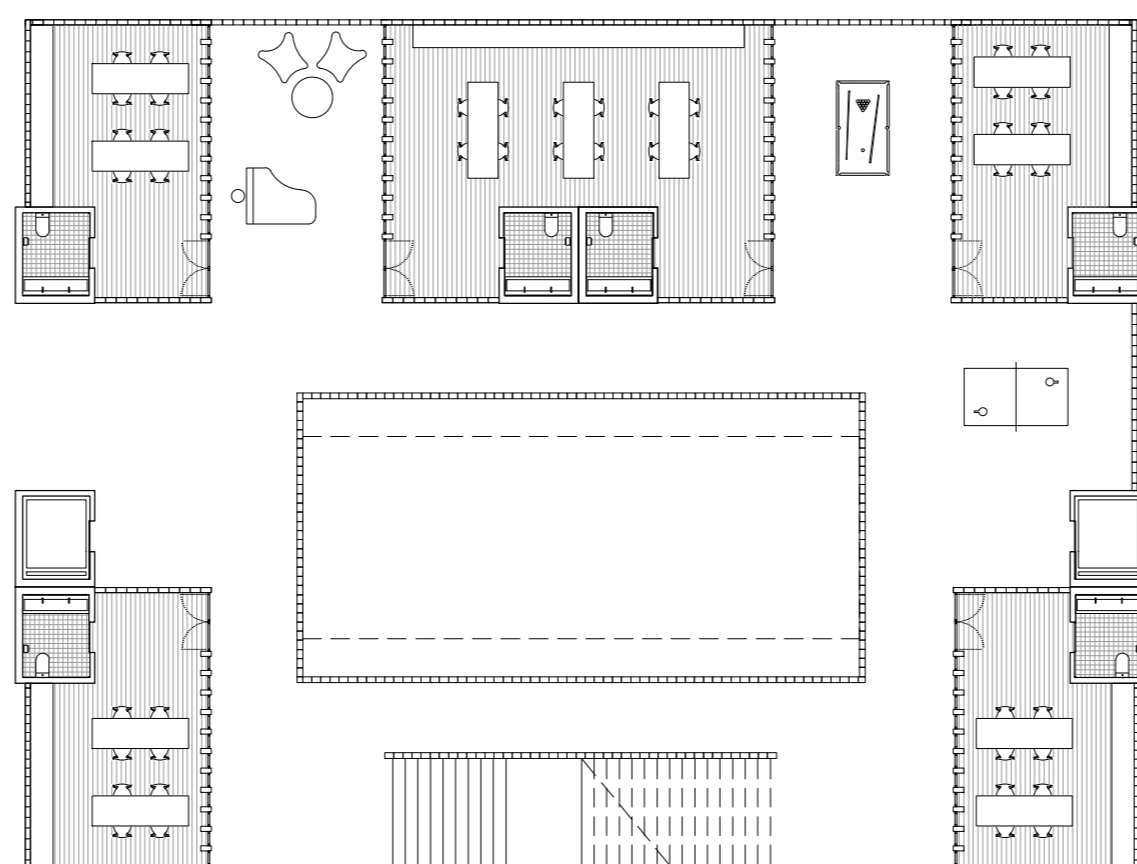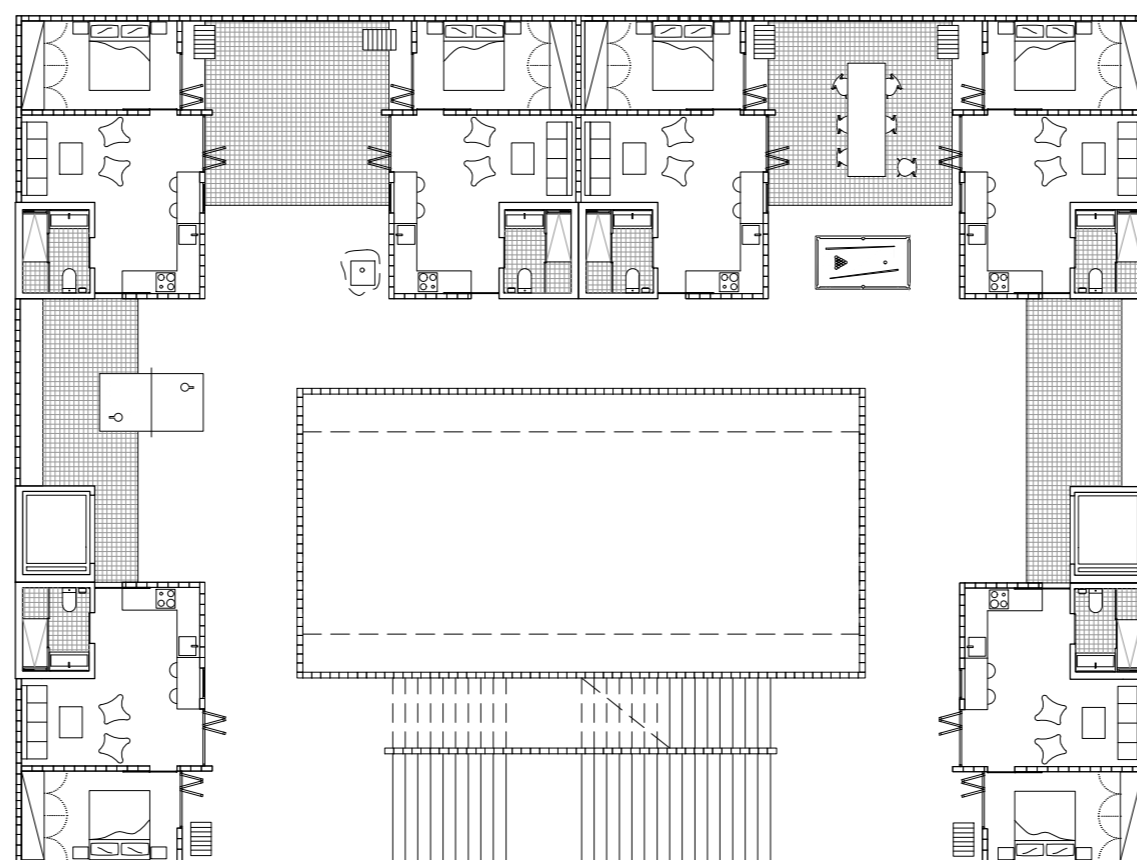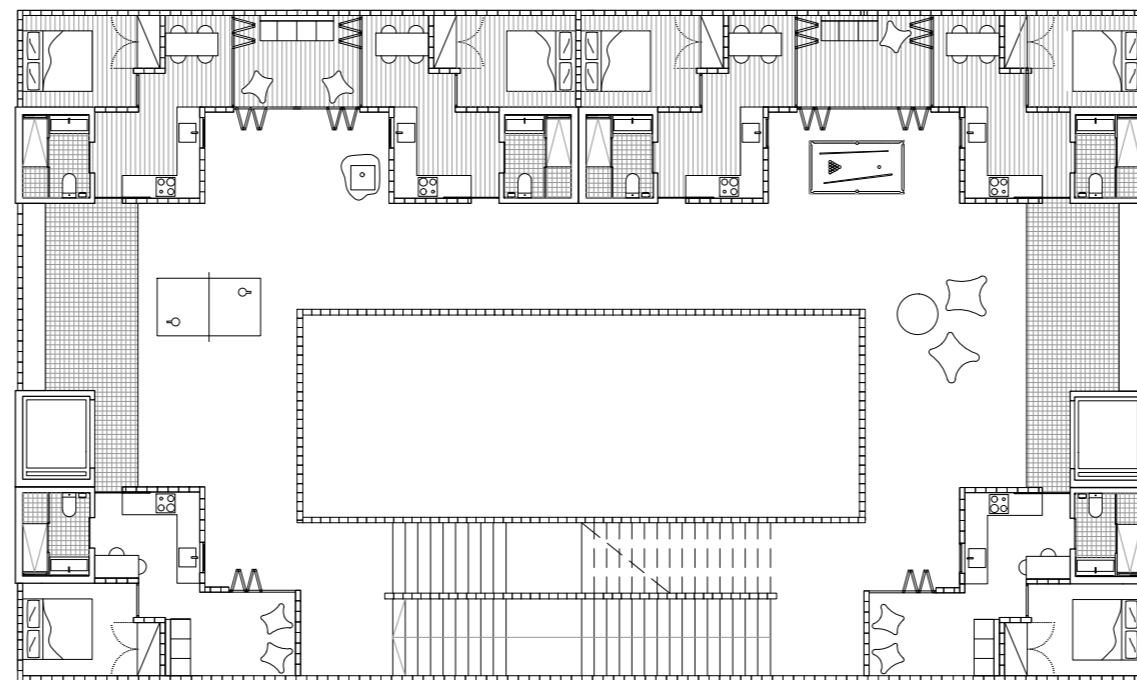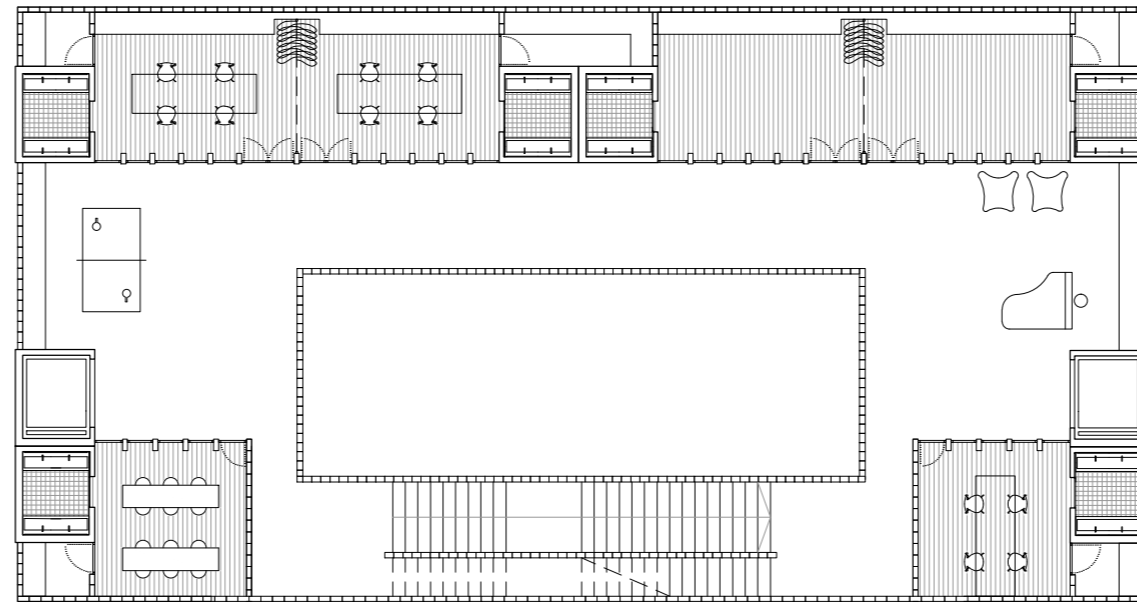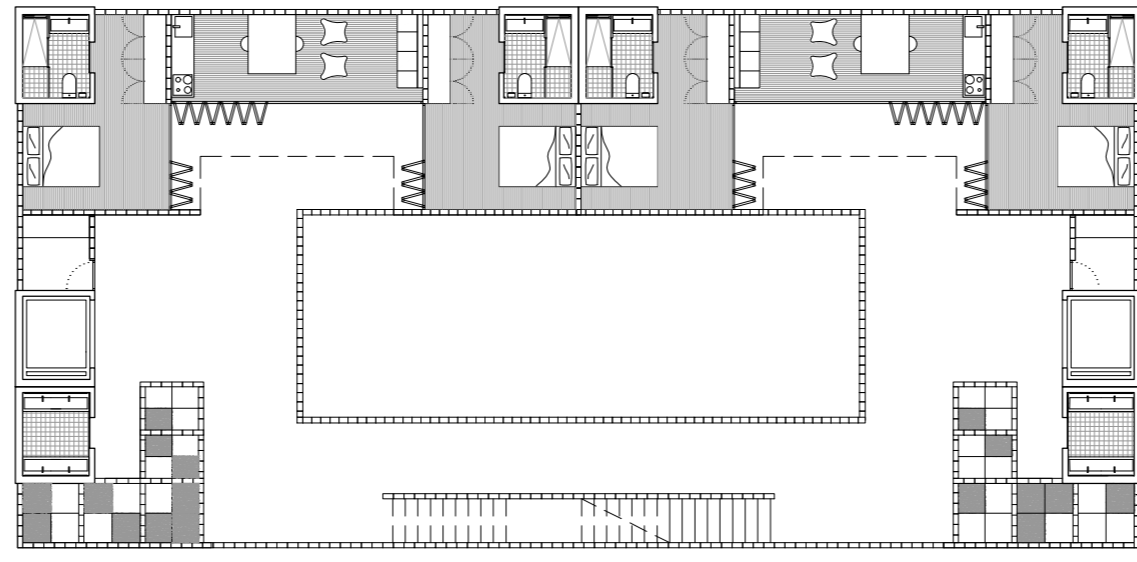


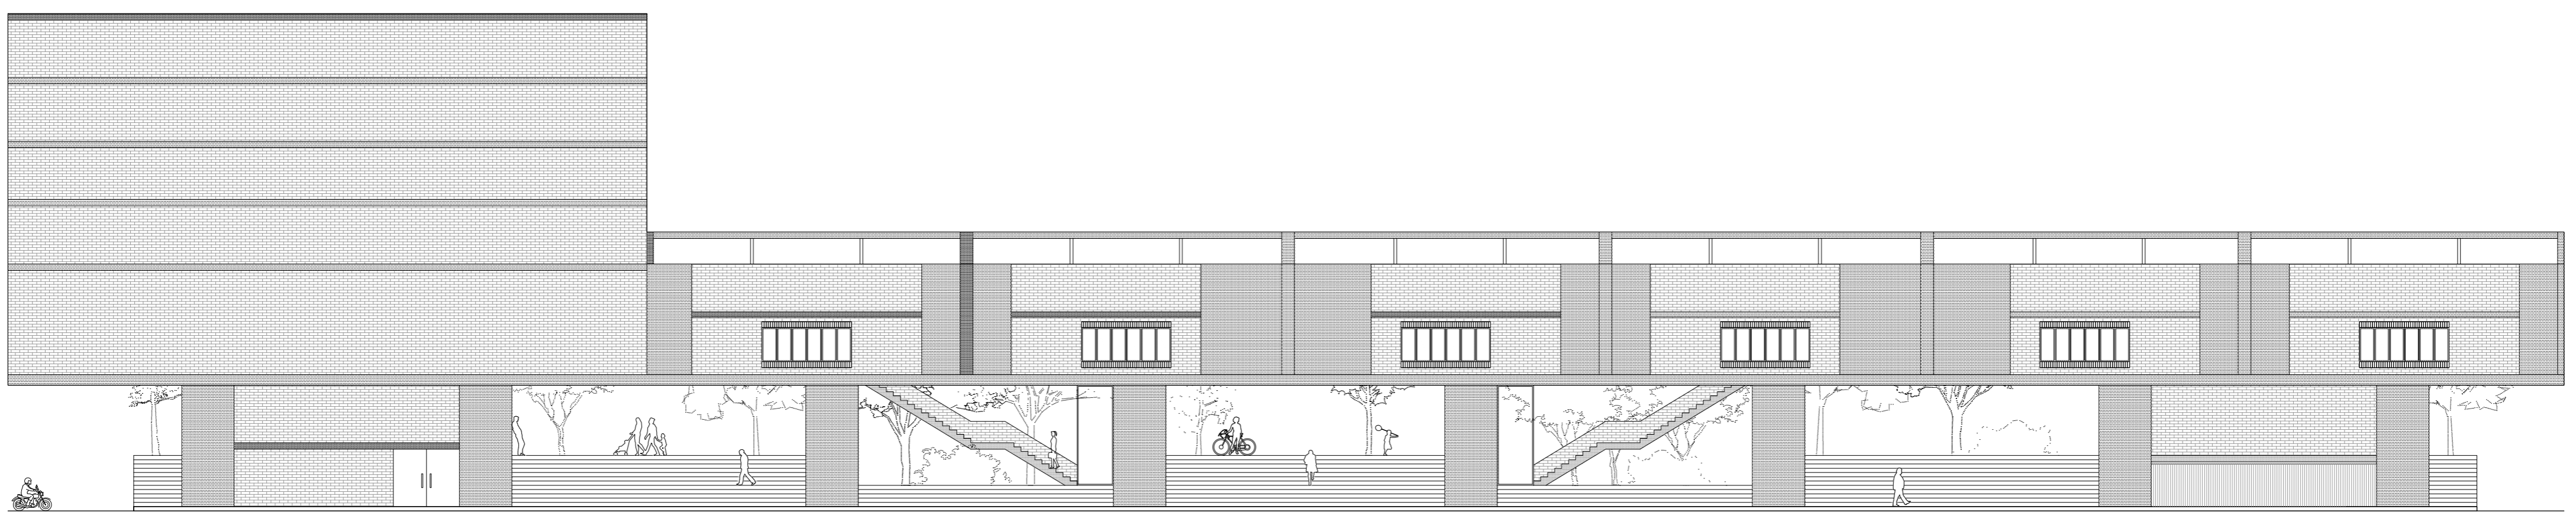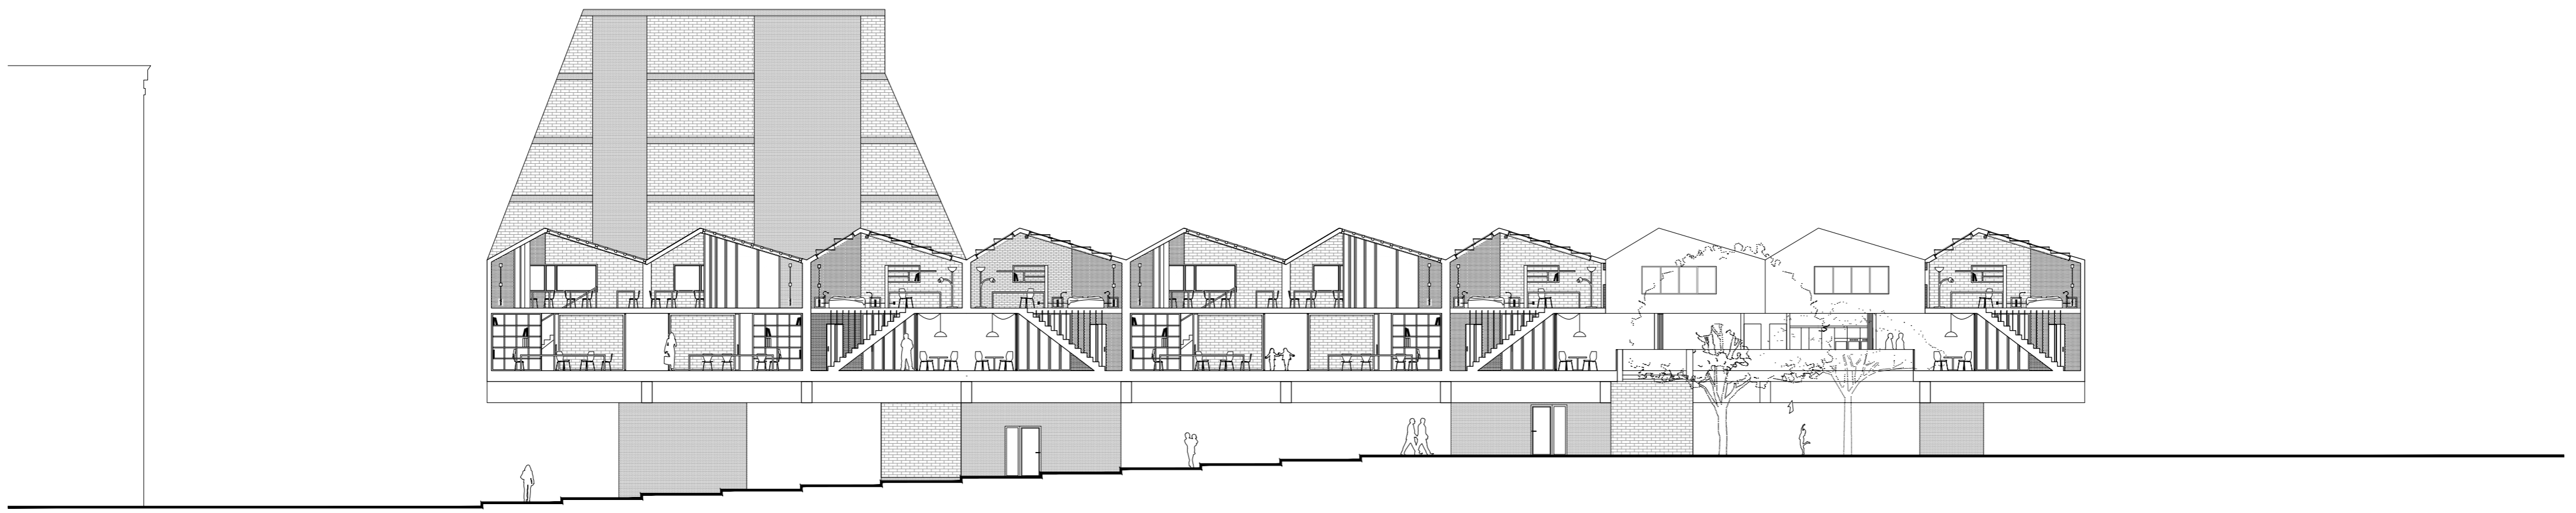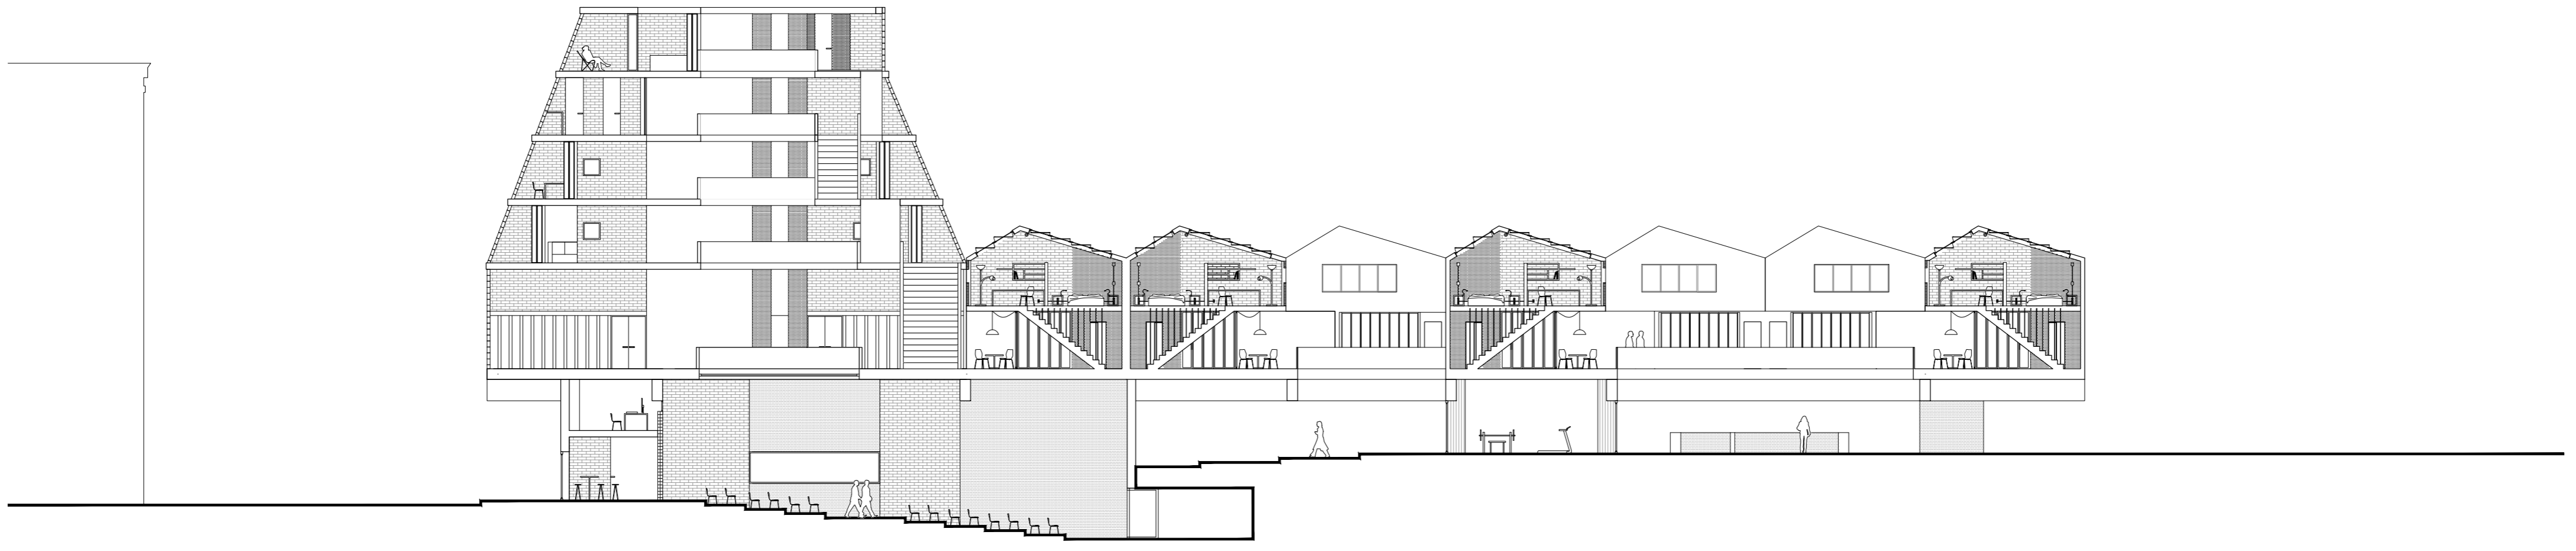


SECCION  
ALCAT  
E: 1/200 ARTUR ROIG - MARTI PARDO

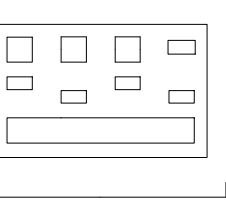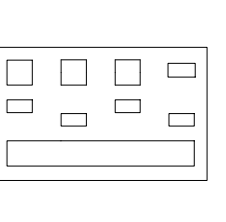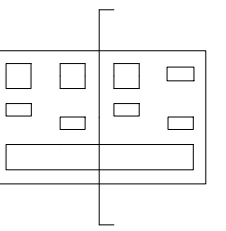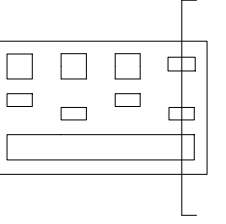




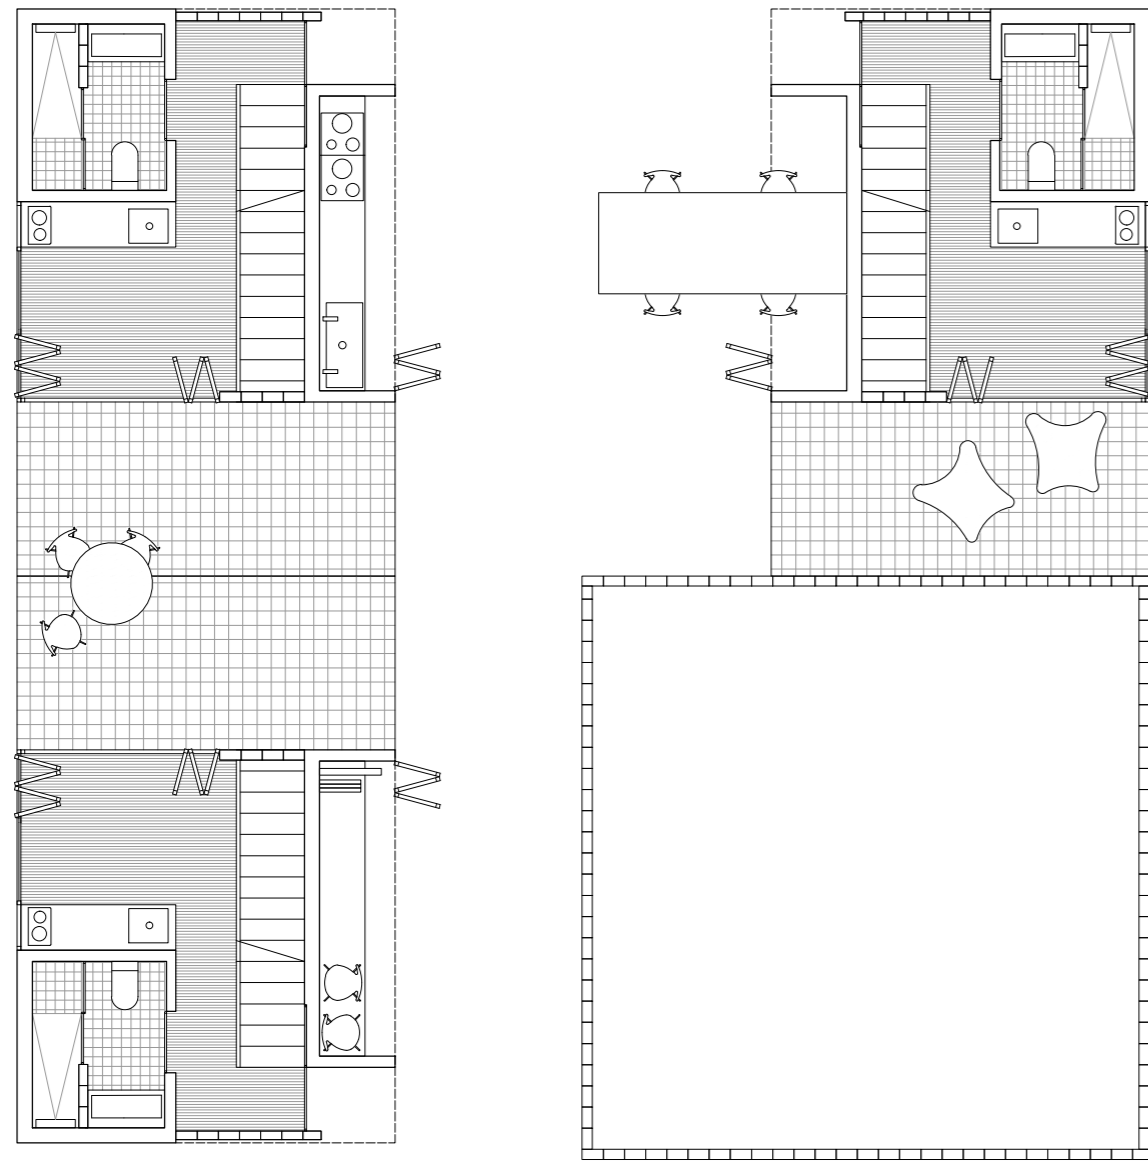


AGRUPACIO MINIMA - 3 HABITATGE/

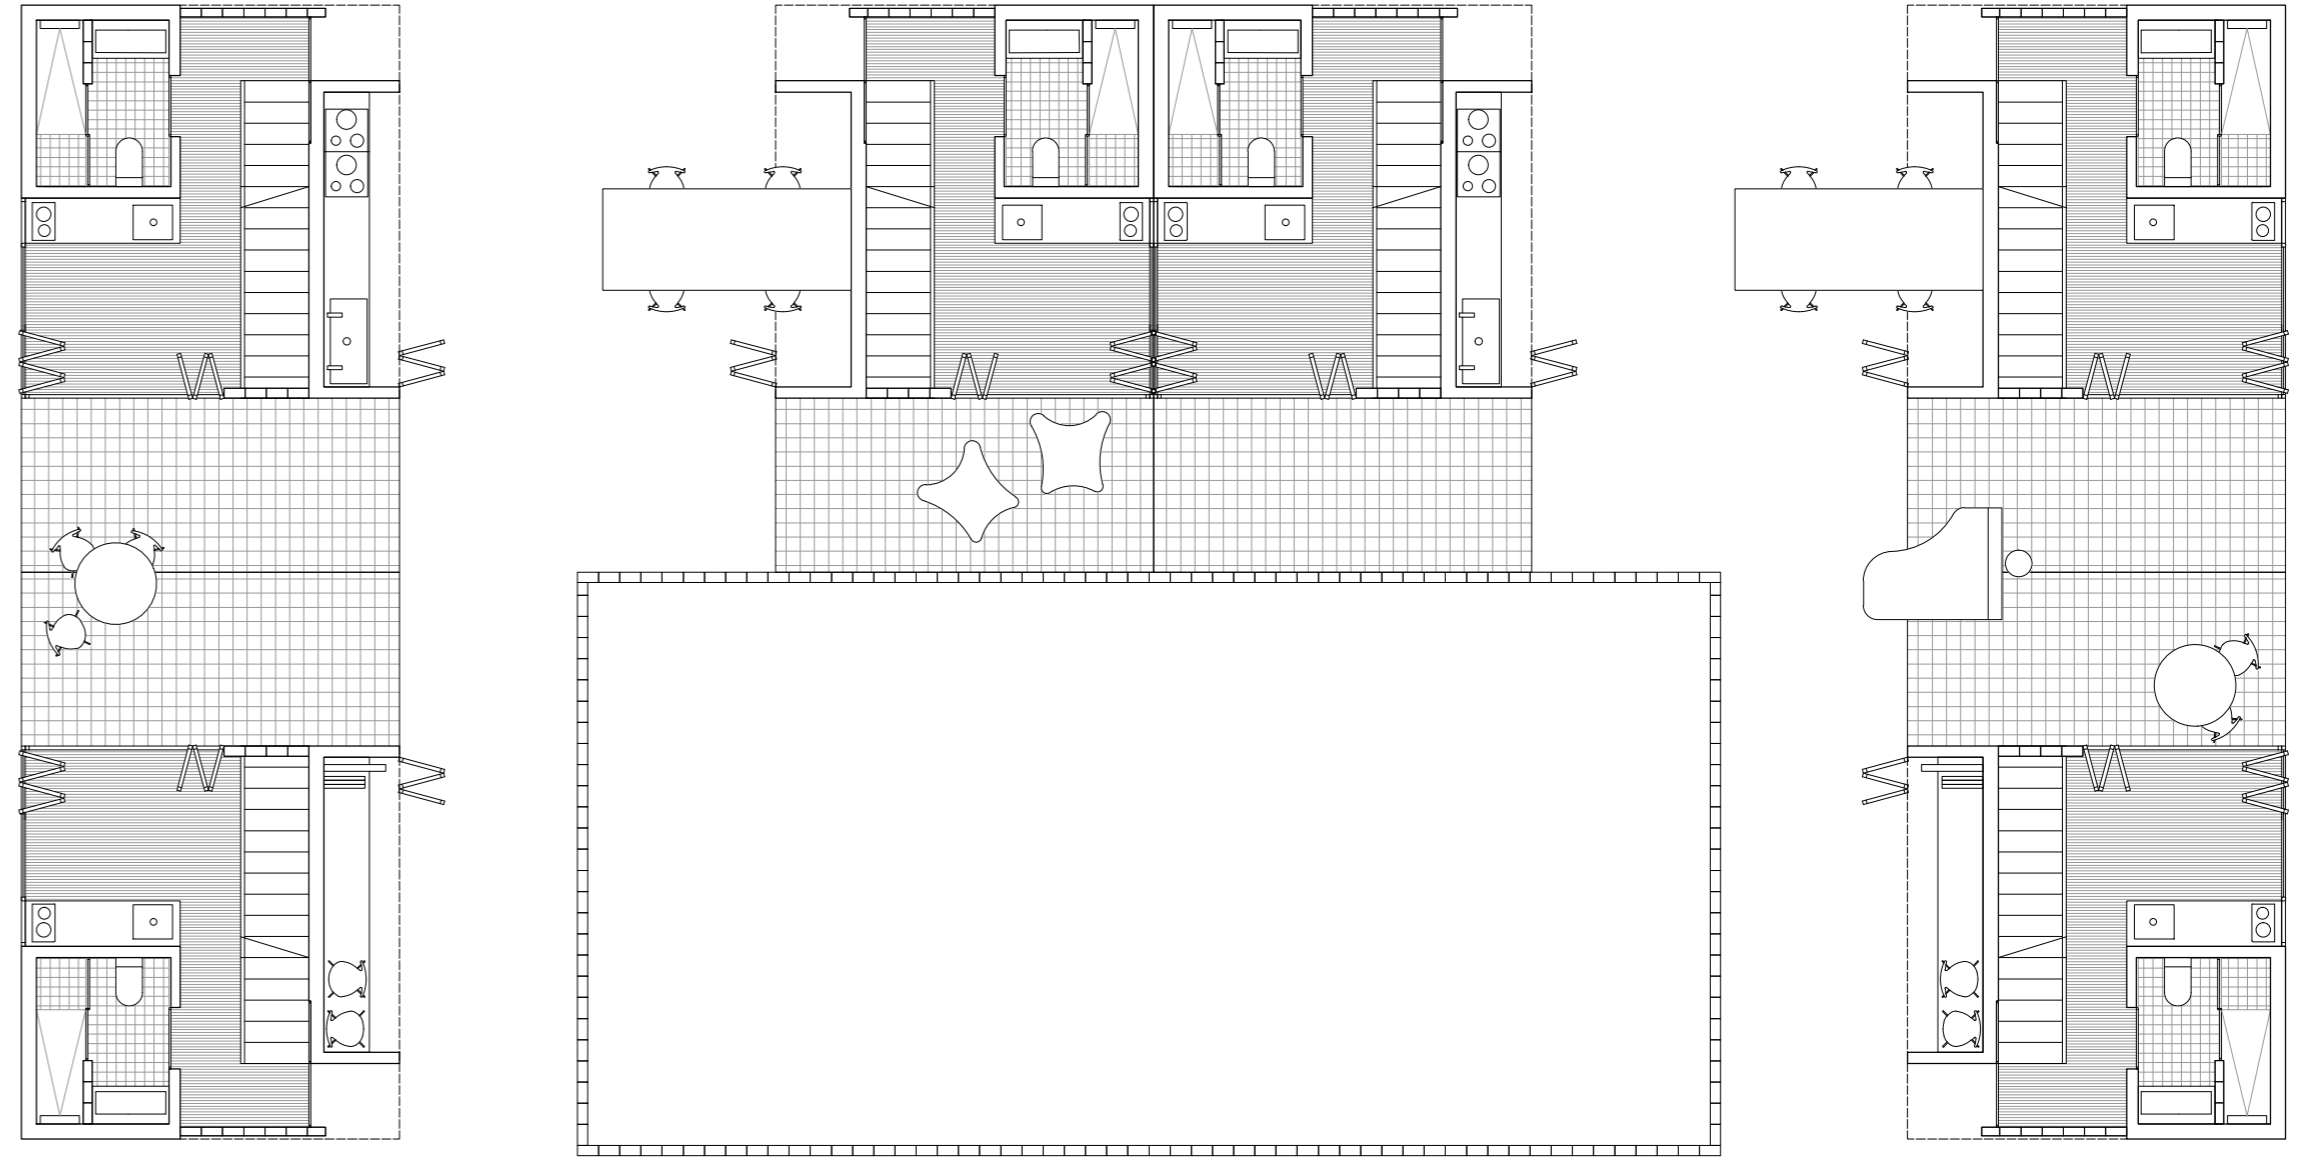

AGRUPACIO - 6 HABITATGE/

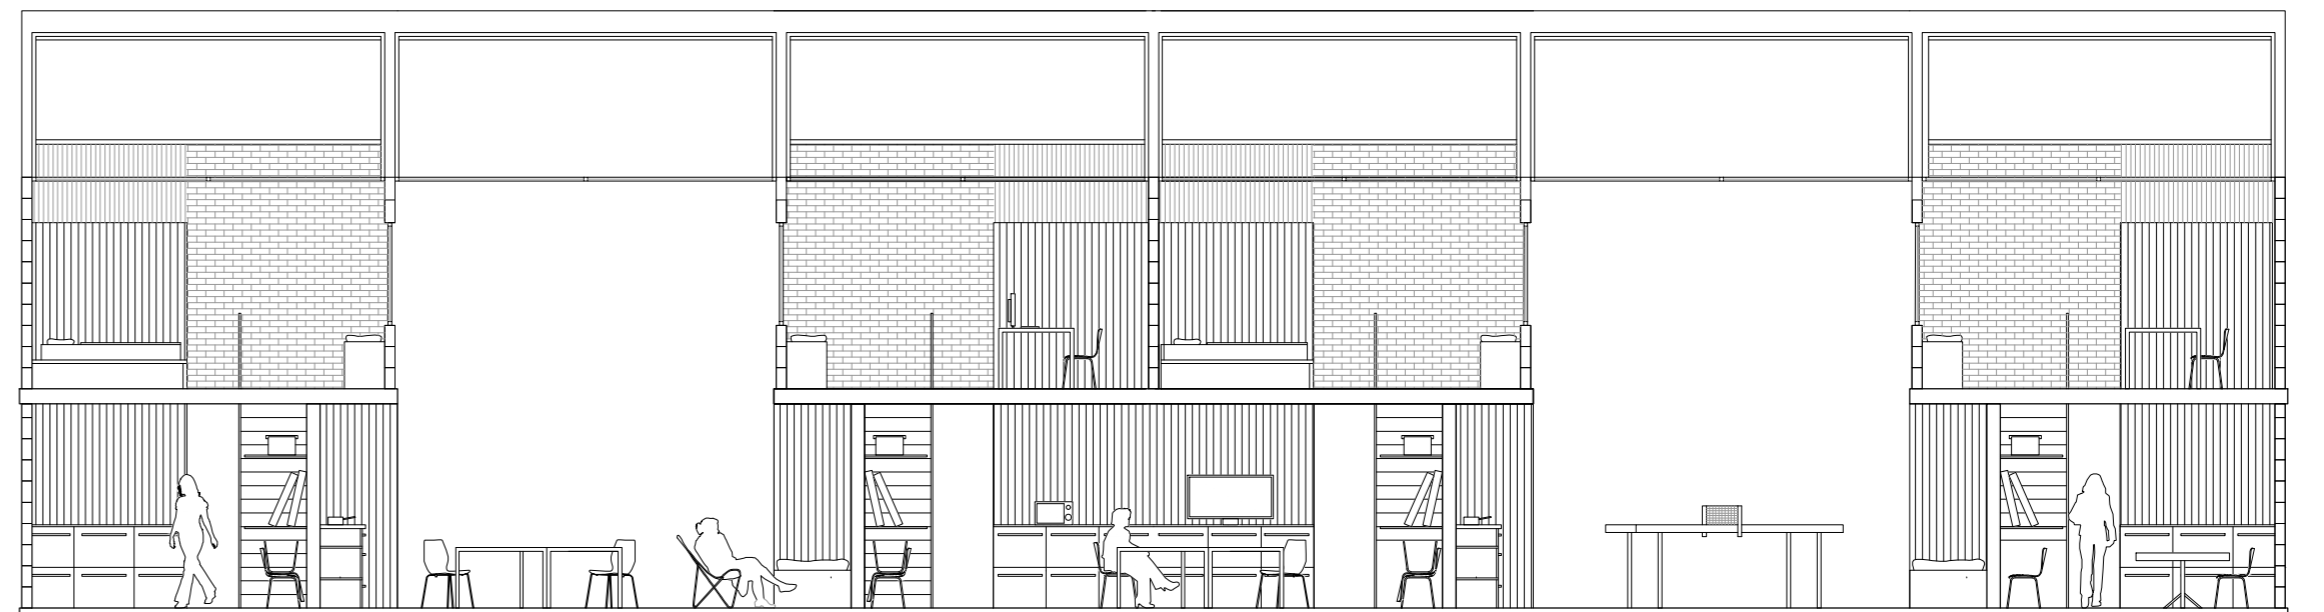

ECCIO

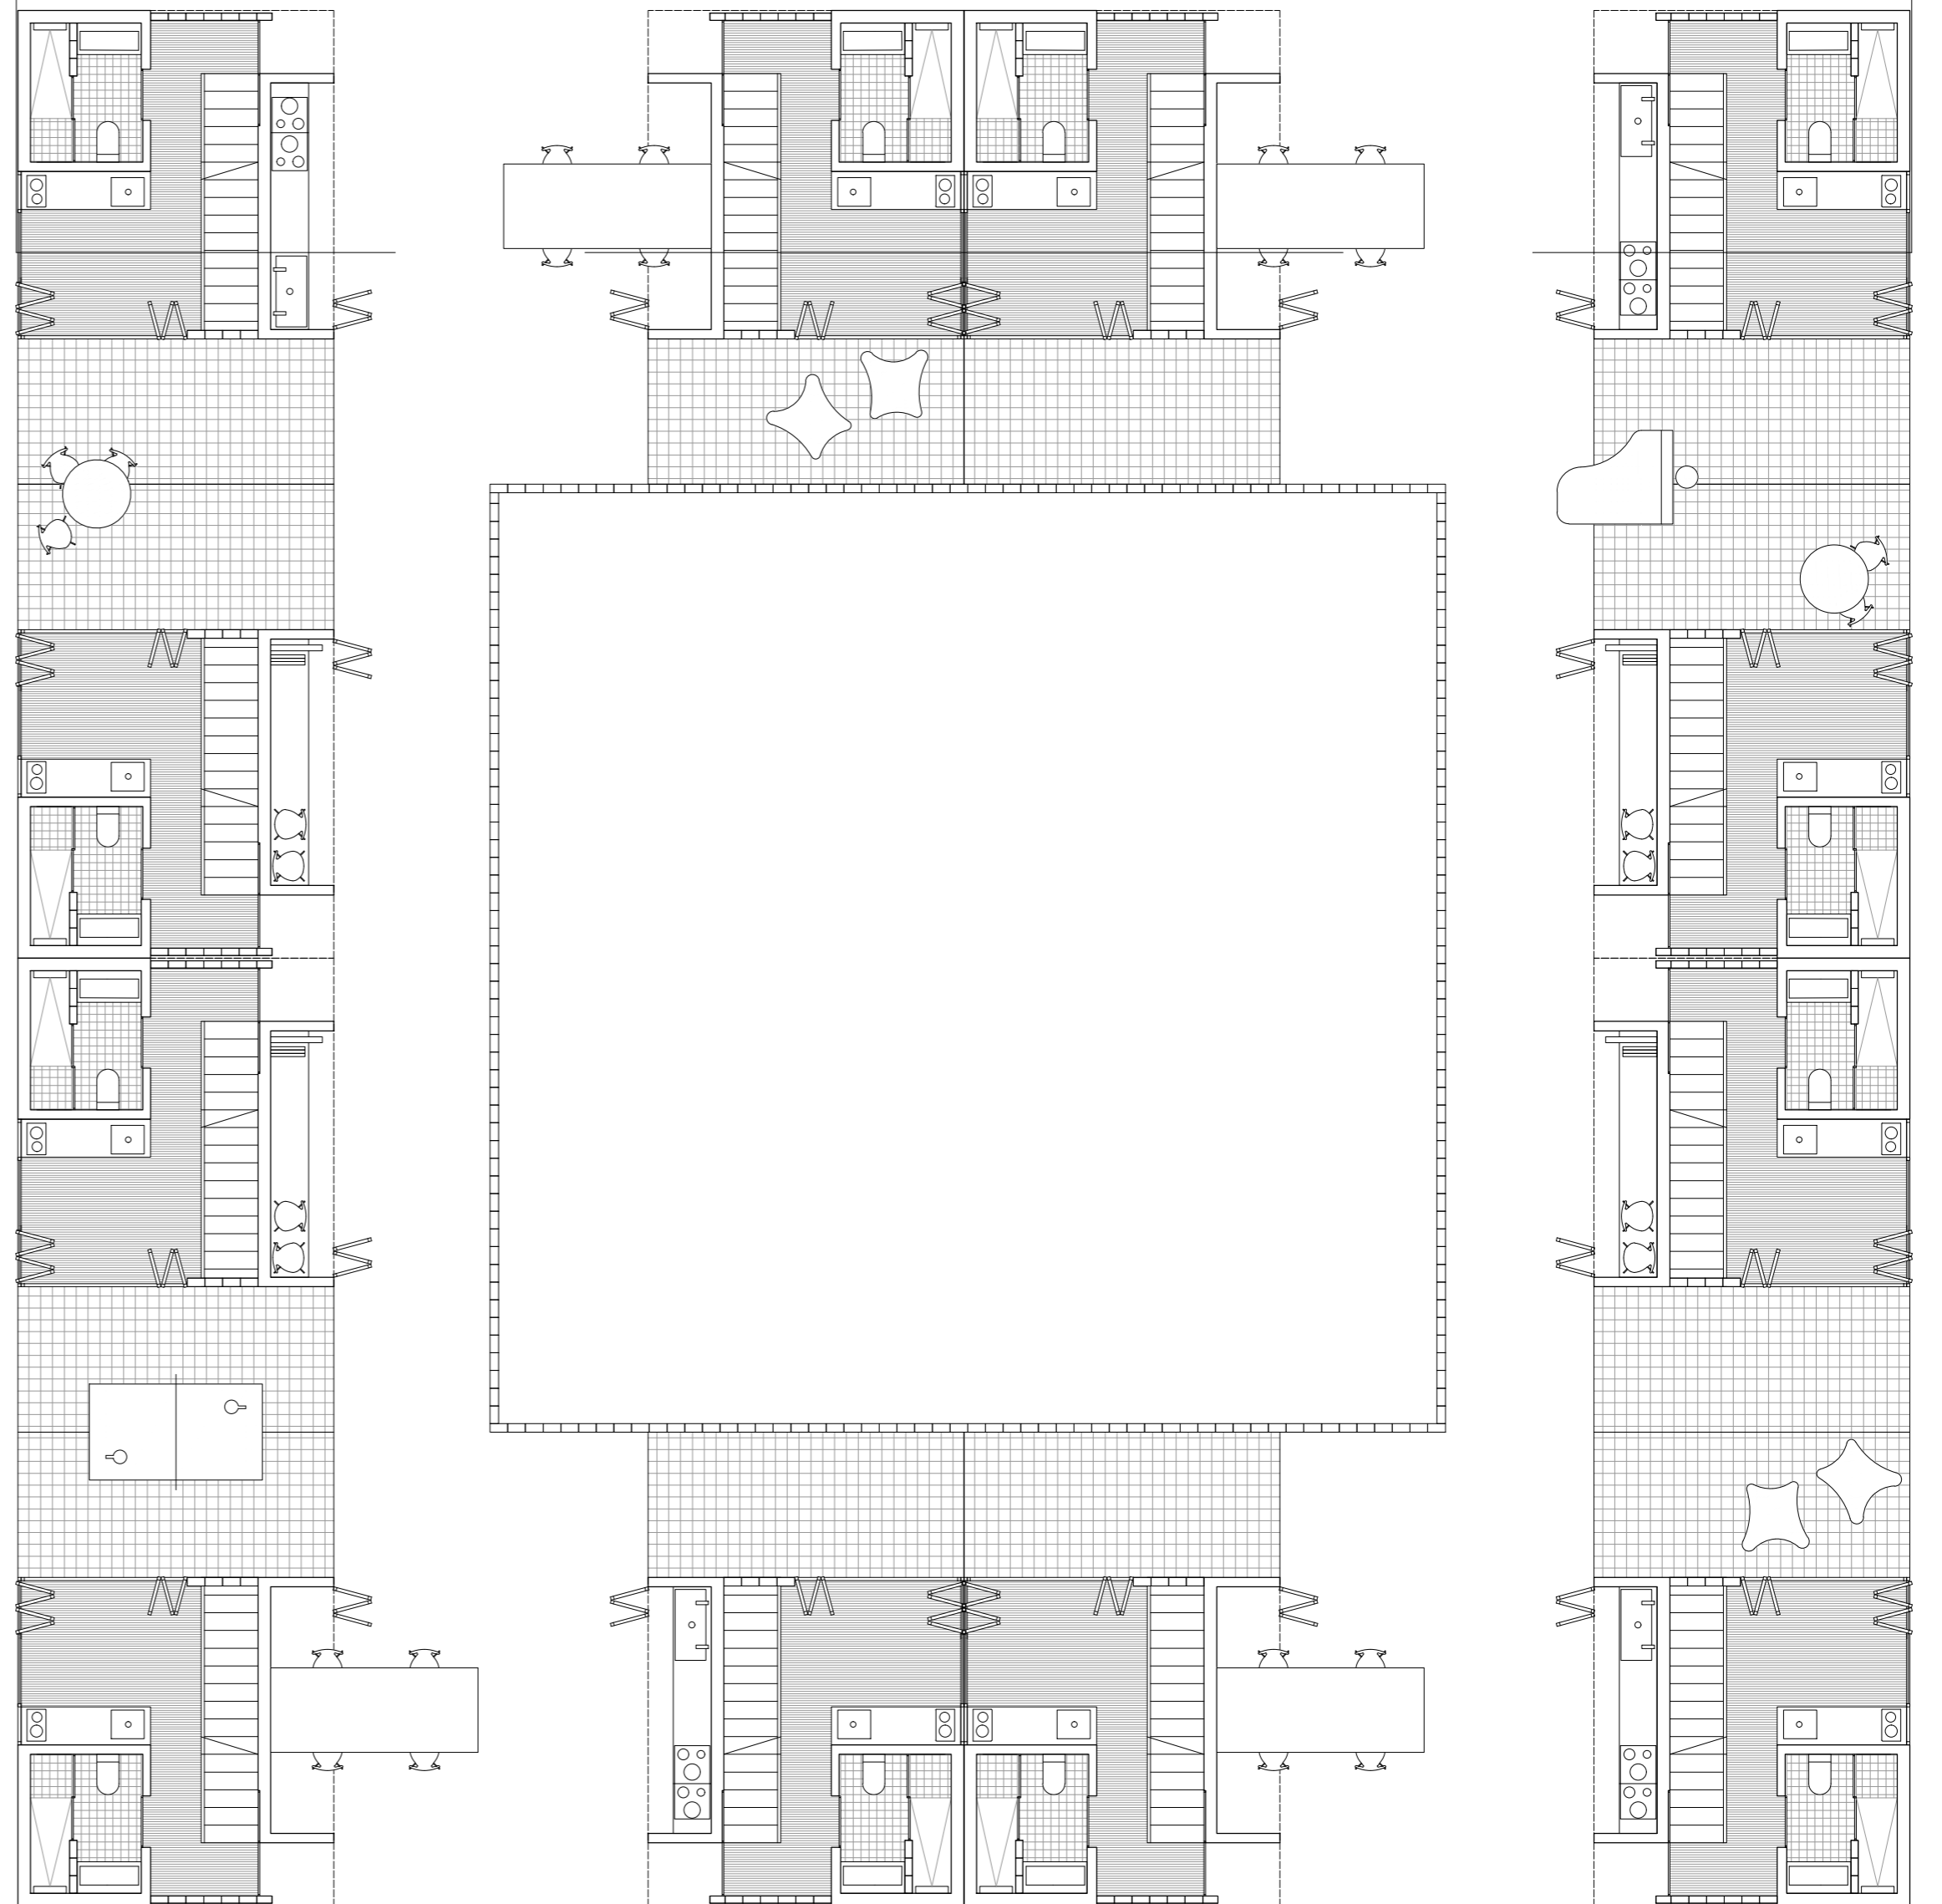


AGRUPACIO - 12 HABITATGE/



VISTA SECCIONADA


## AGREGACIO HABITATGE

E: 1/100 ARTUR ROIG - MARTI PARDO

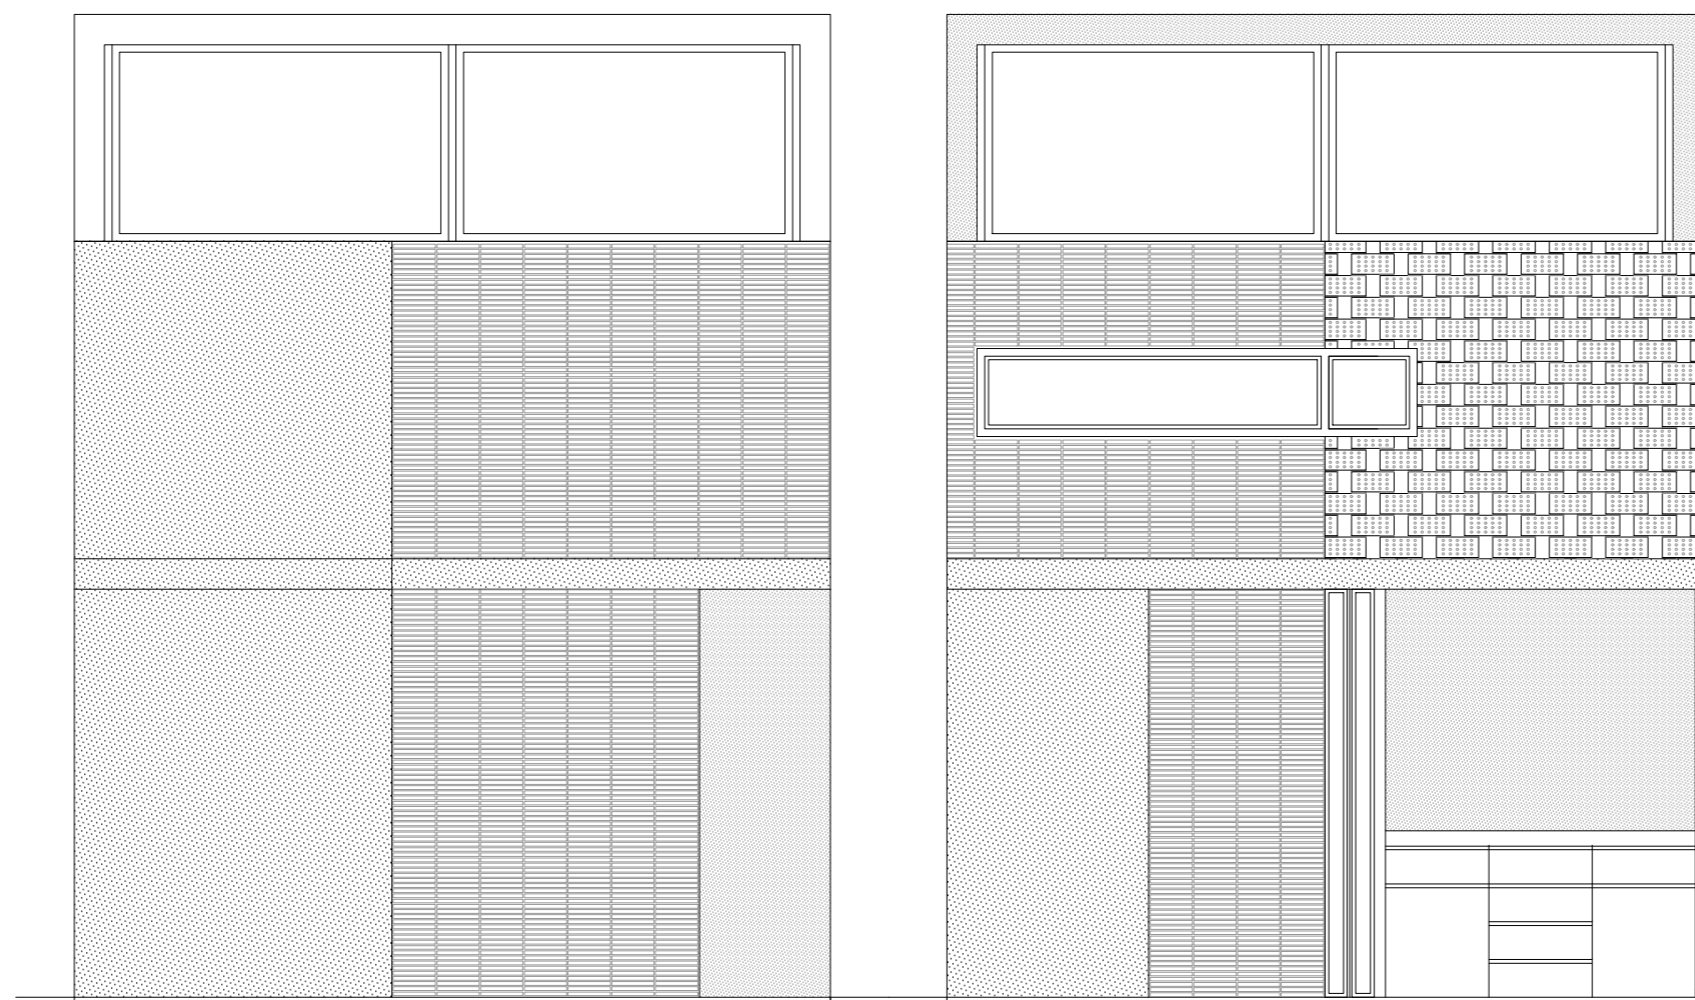

ALCAT 1

ALCAT 2

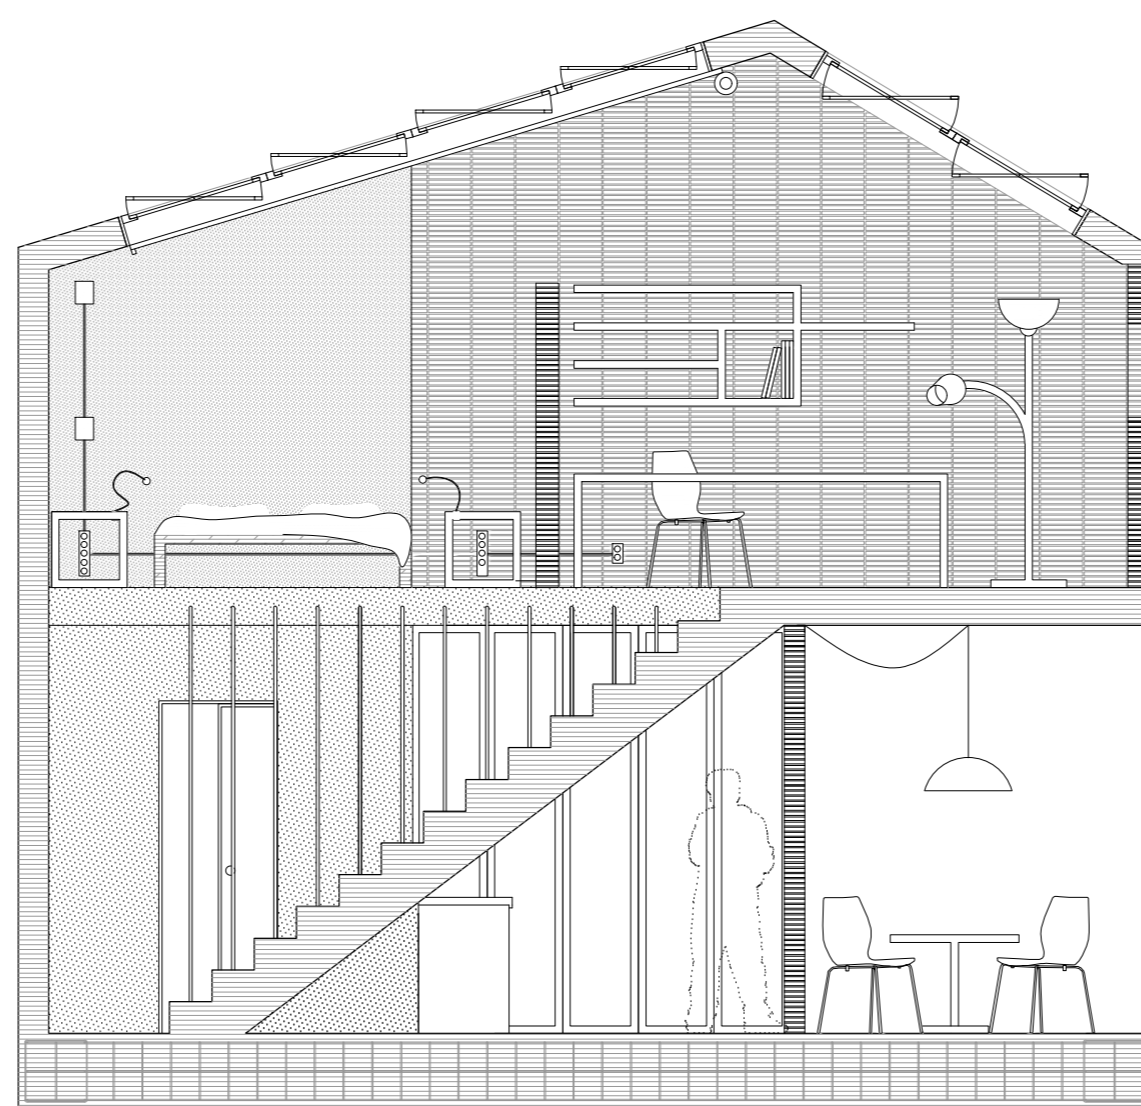


ECCIO



ALCAT 3


ALCAT 4

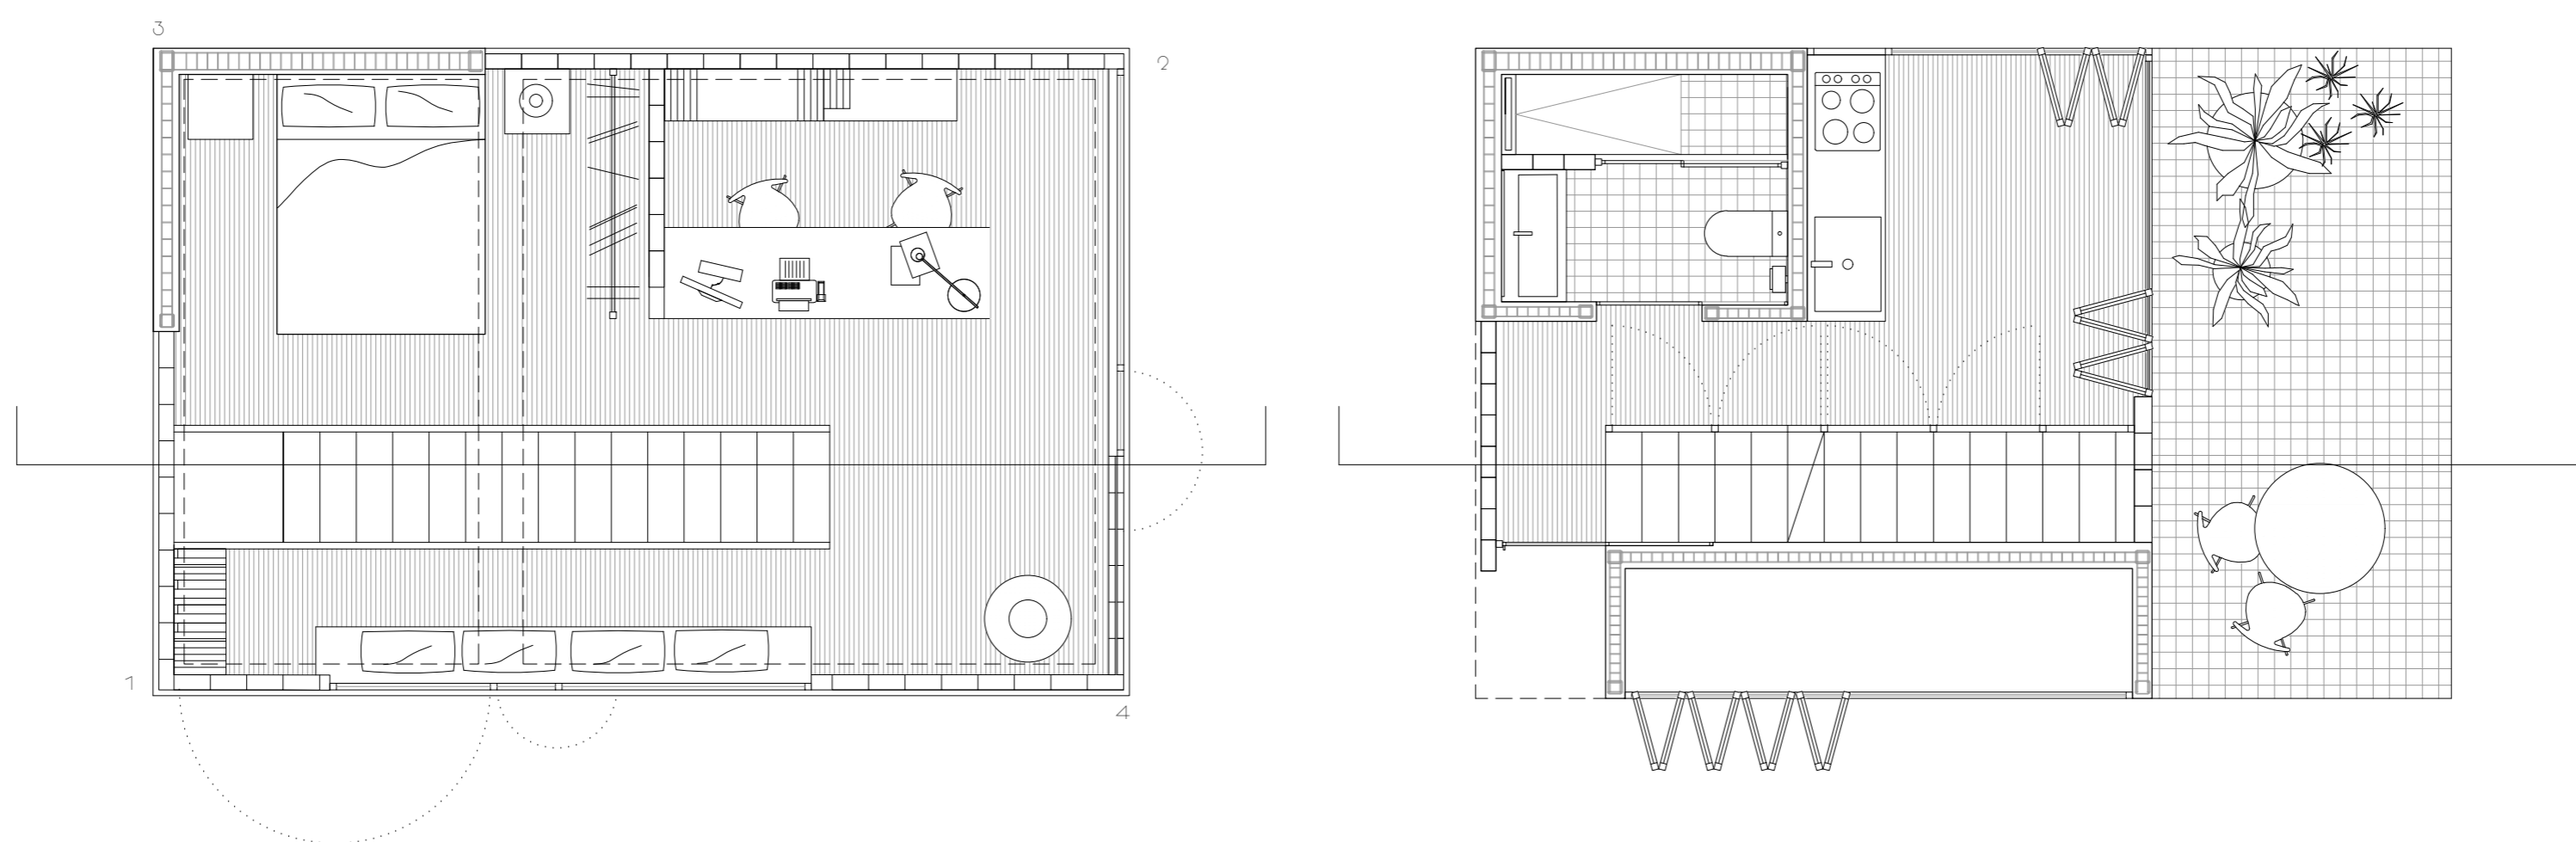

PLANTA SUPERIOR

PLANTA INFERIOR



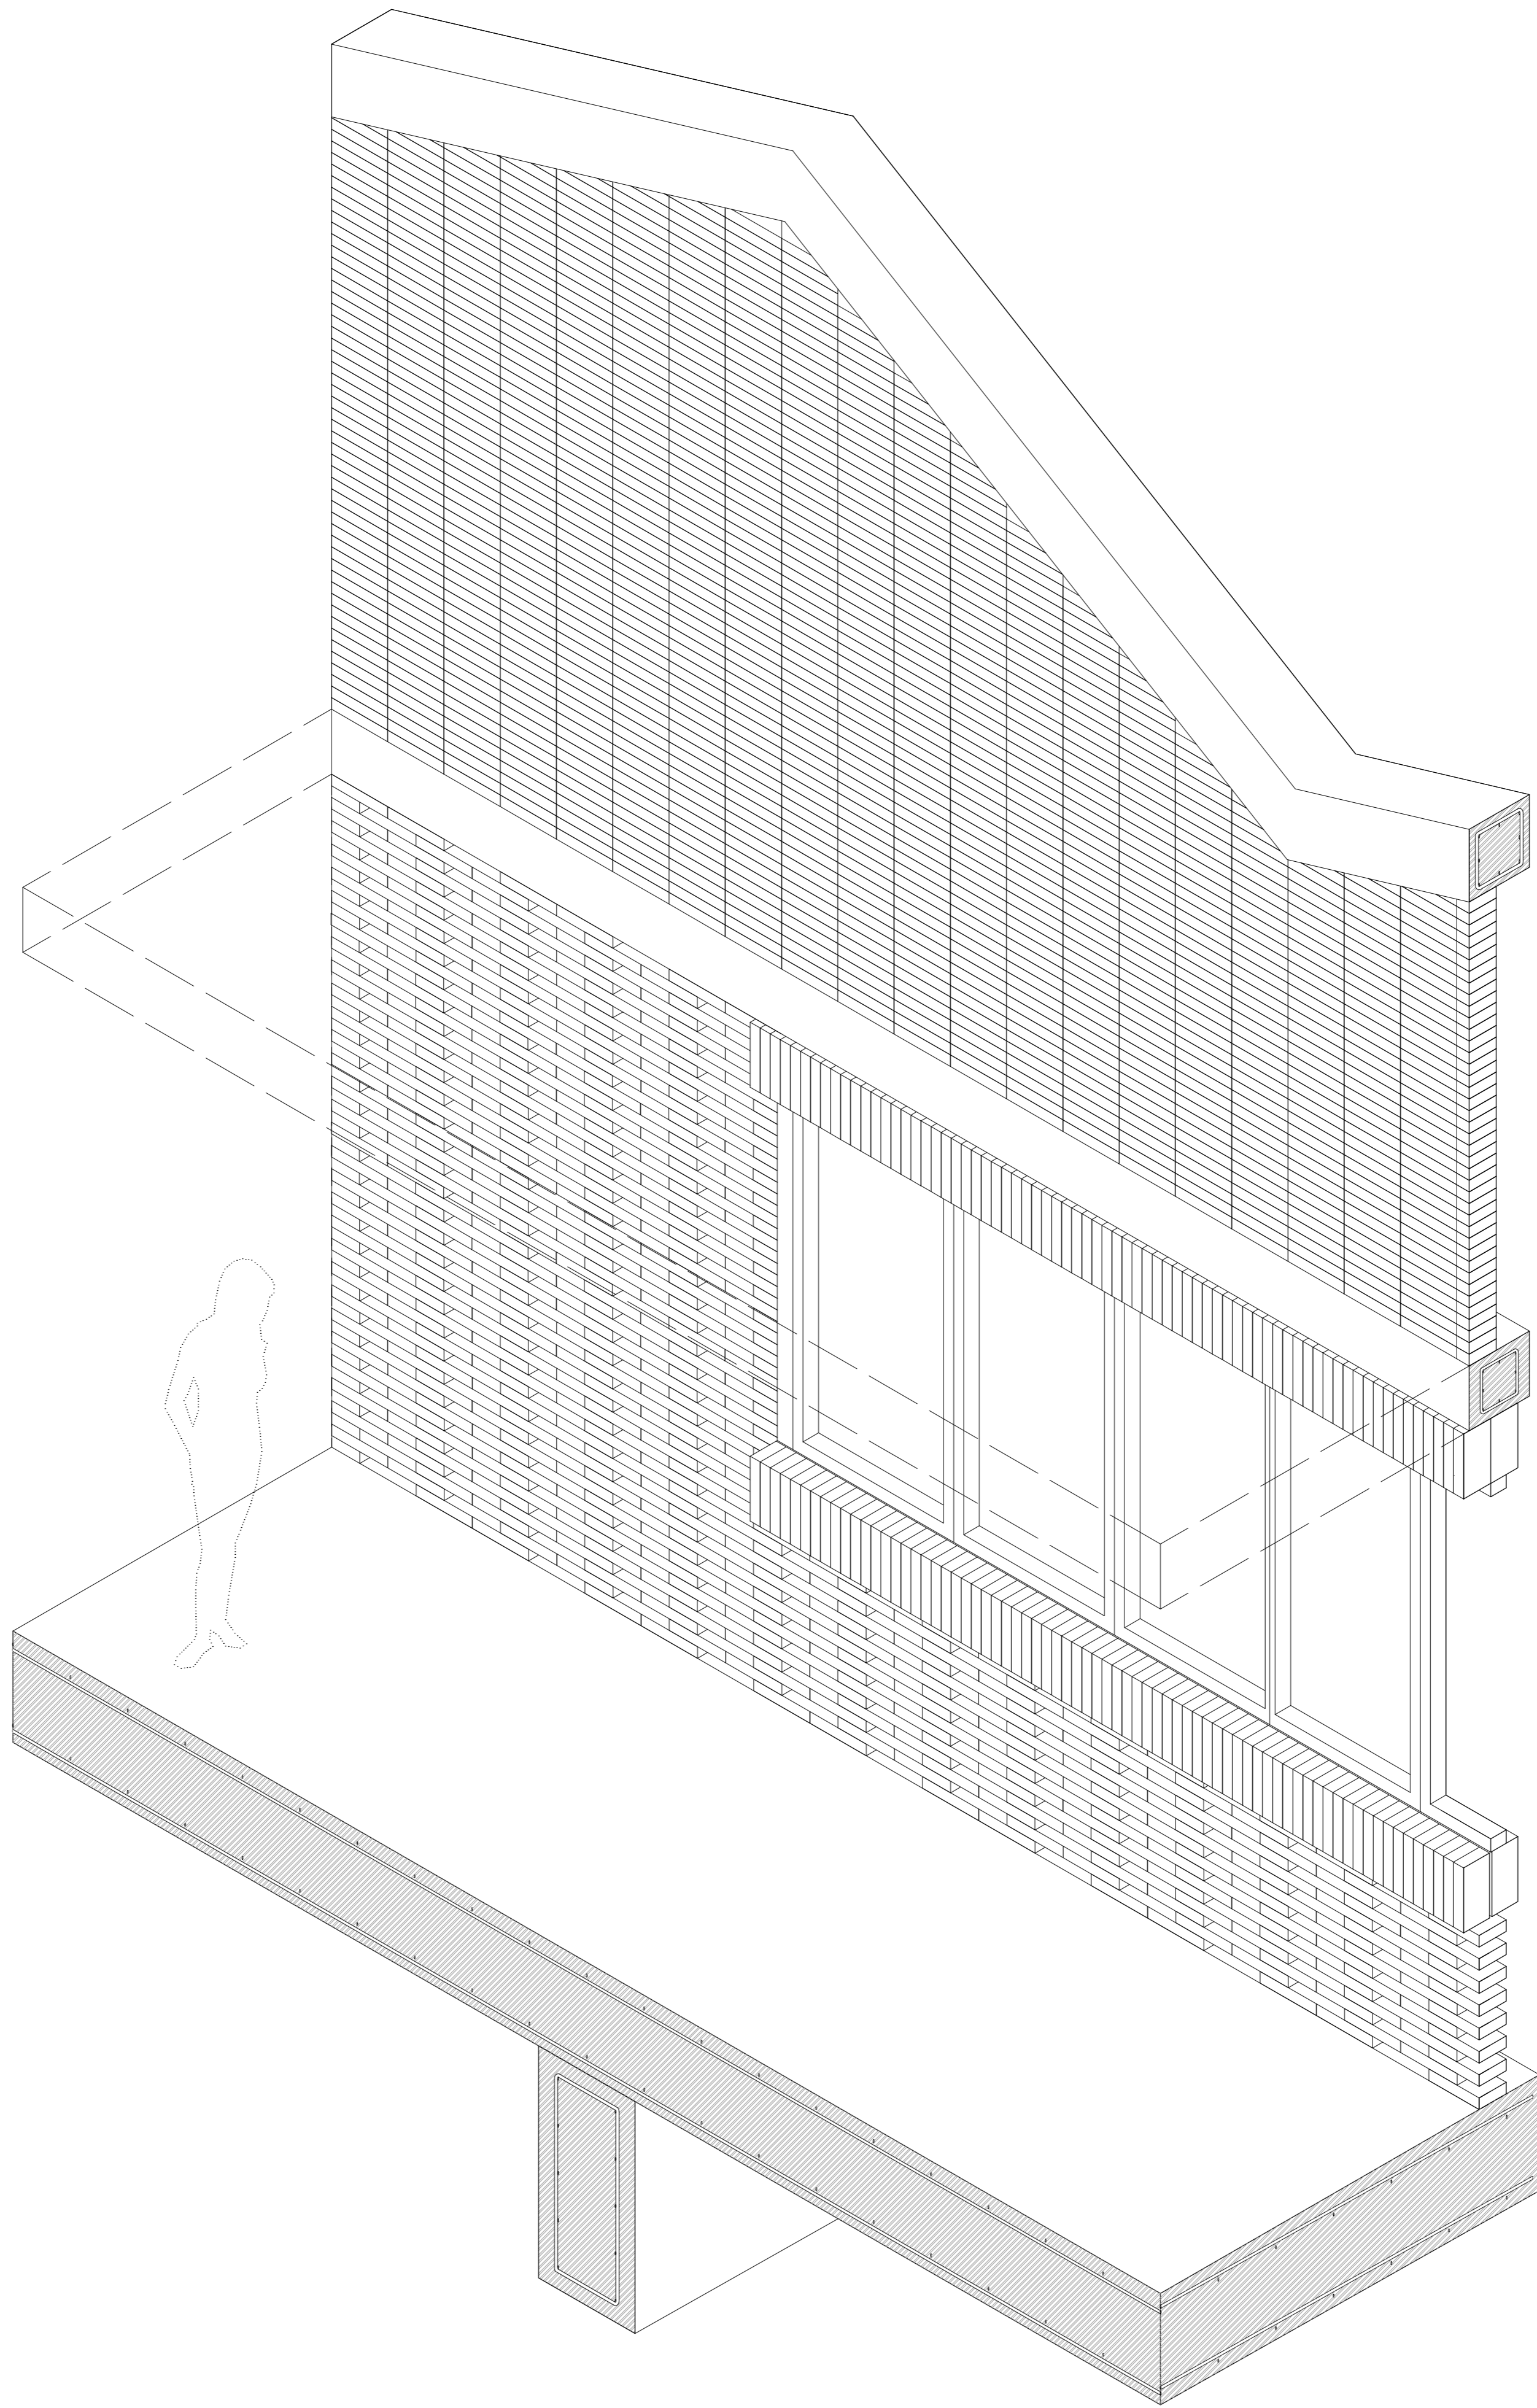

AXONOMETRIA  
CONSTRUCTIVA

E: 1/20

ARTUR ROIG - MARTI PARDO





NORD - OEST



NORD - OEST





VOLUMETRICA - E:1/500



AGREGACIÓ HABITATGE - E: 1/50