


EMPLAÇAMENT I IDEA DE PROJECTE

PROJECTES III: Torre de vivendes
2017-2018

EMPLAÇAMENT, CIUTAT DE LLEIDA
E 1/3500

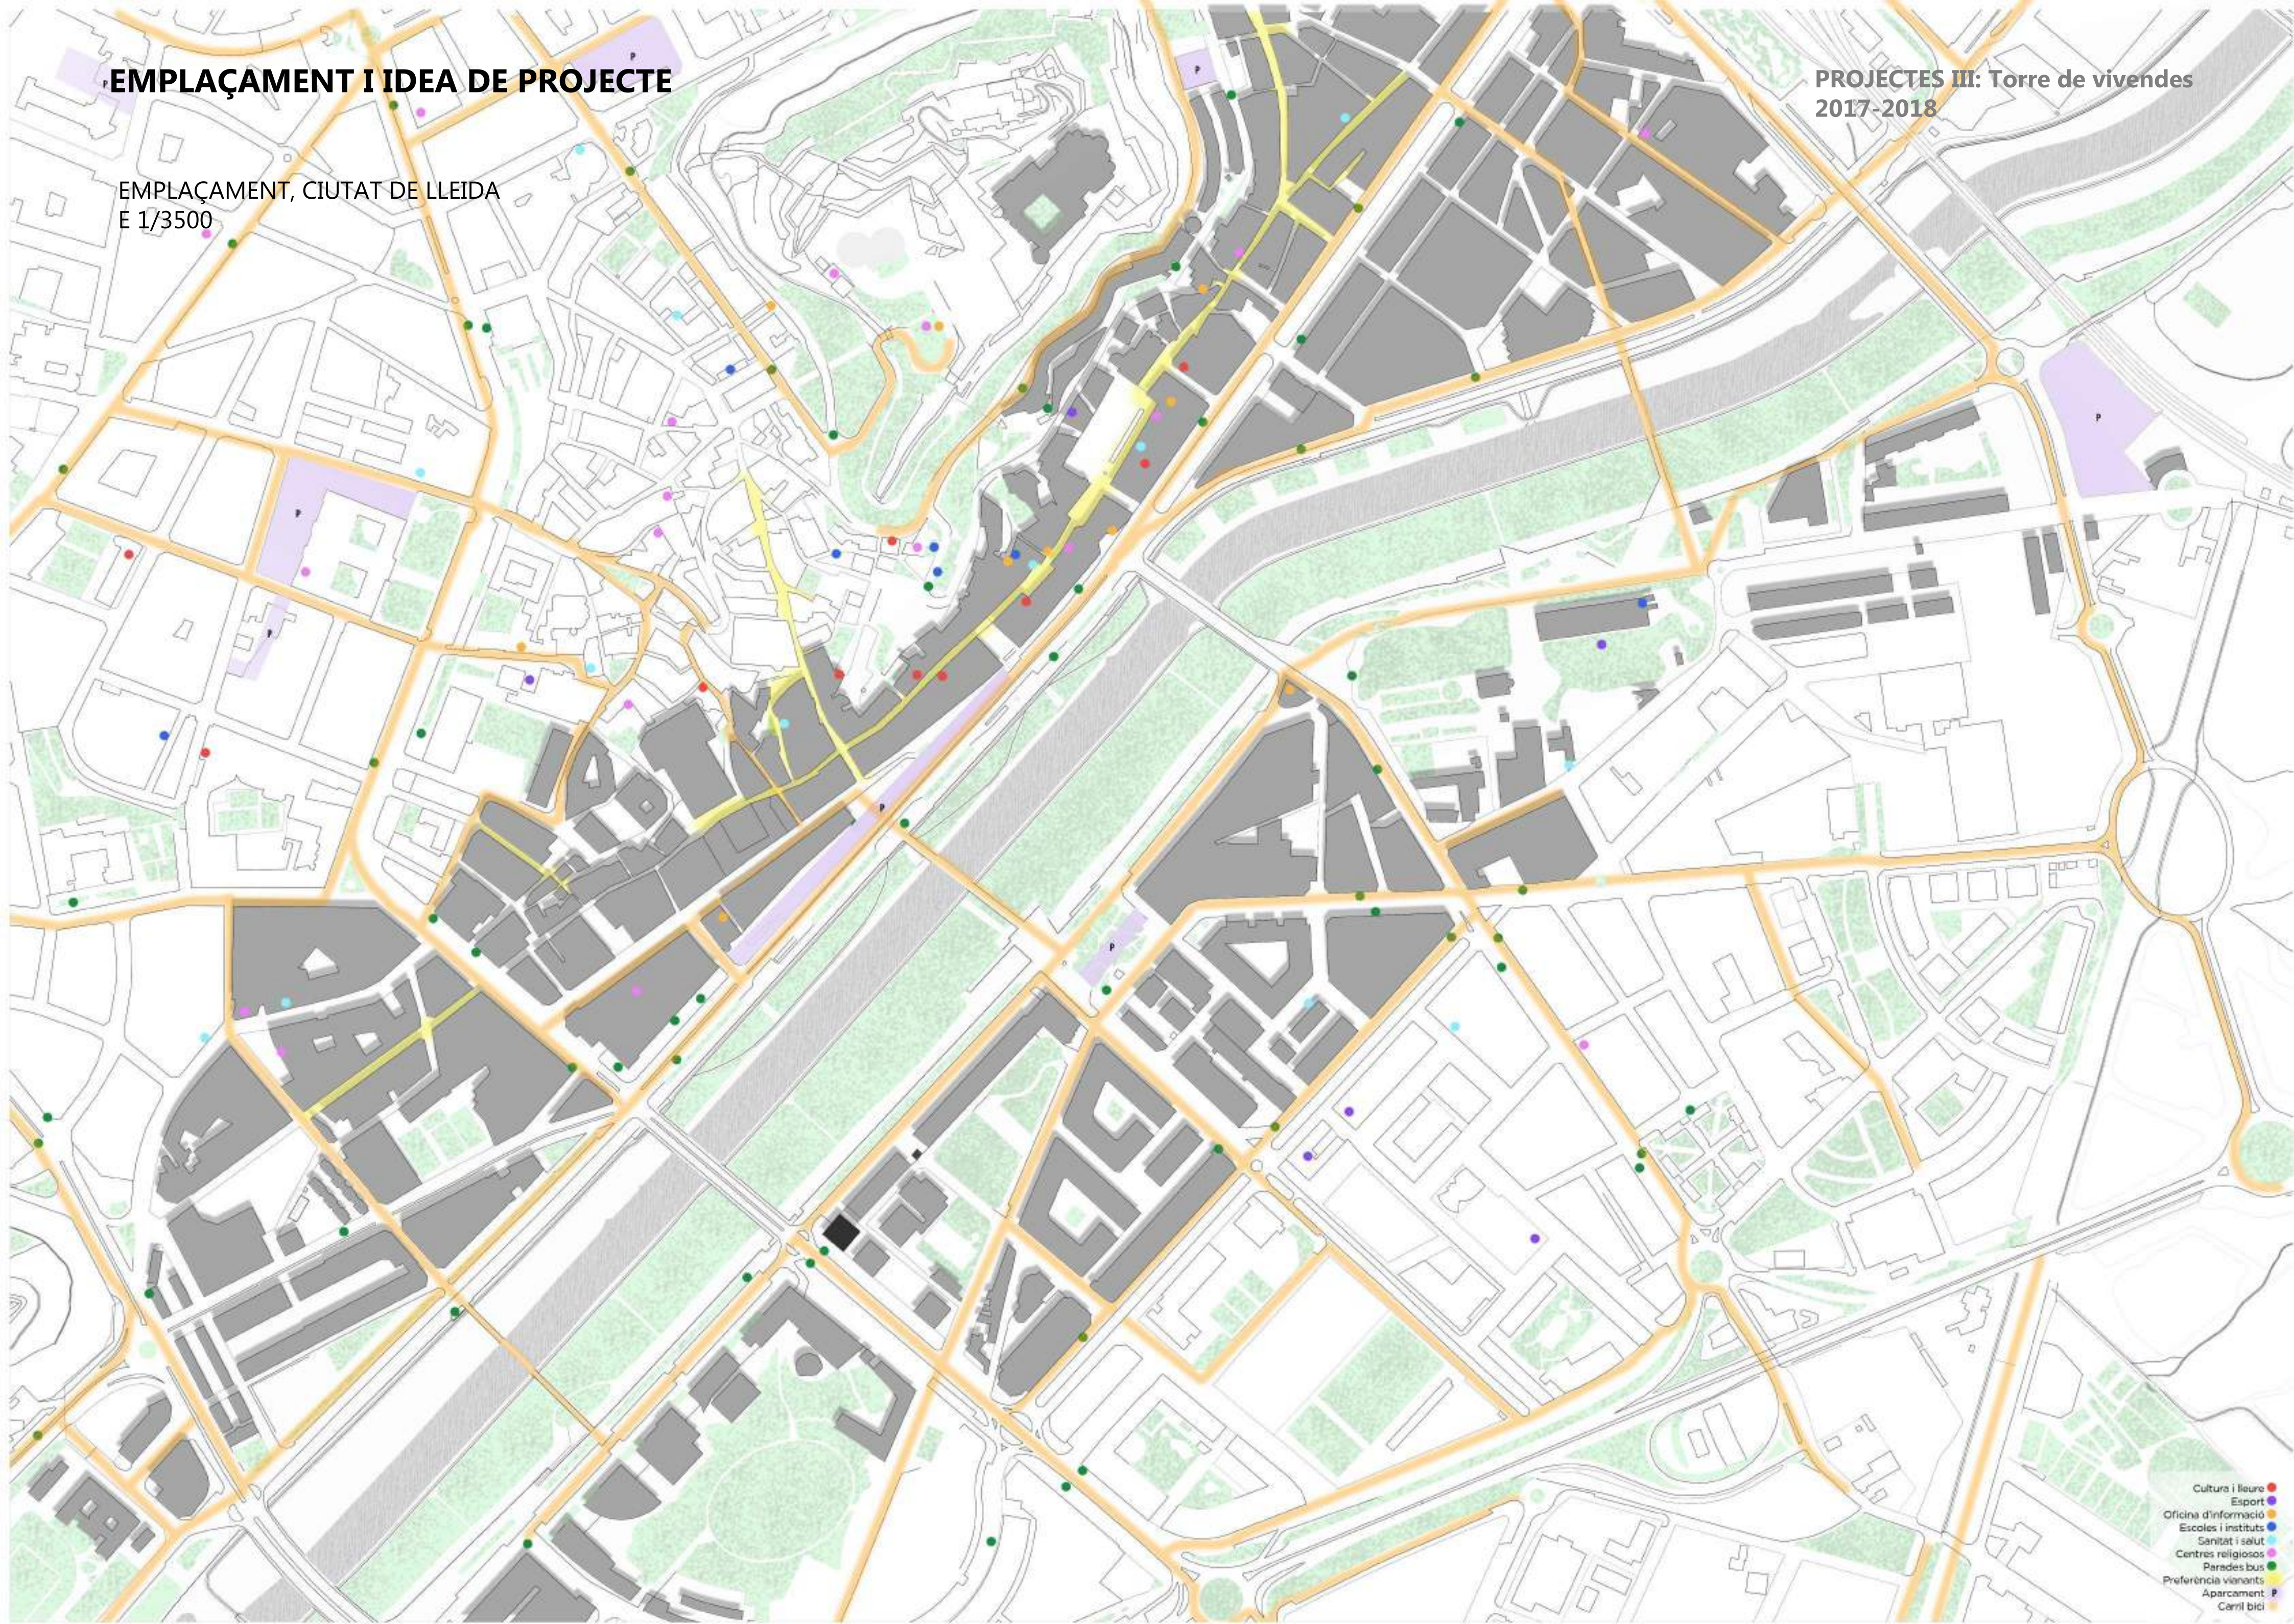

- Cultura i lleure ●
- Esport ●
- Oficina d'informació ●
- Escoles i instituts ●
- Sanitat i salut ●
- Centres religiosos ●
- Parades bus ●
- Preferència vianants ●
- Aparcament ●
- Carril bici ●

REFERÈNCIES



Esquemes i diagrames del projecte





Façanes vivendes, Coderch



Torre price, Whright

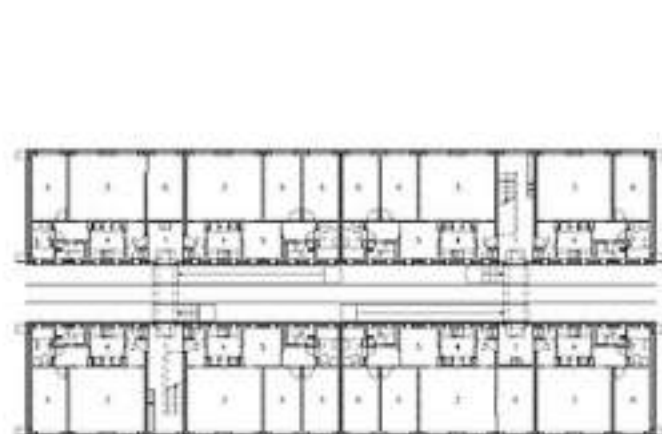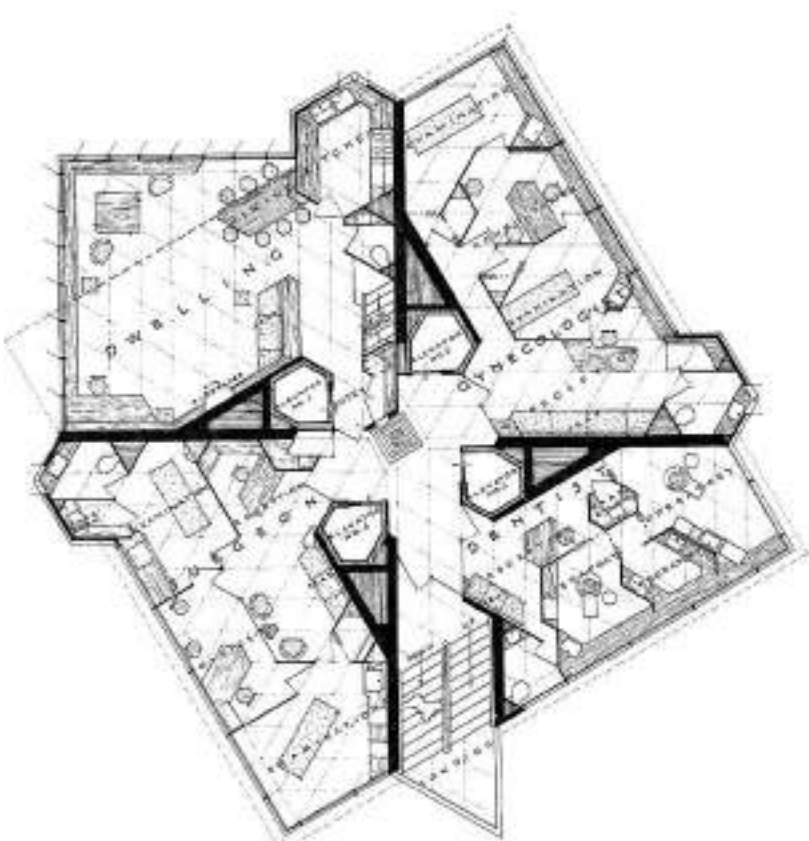


Vivendes Joan Álvaro da Rocha

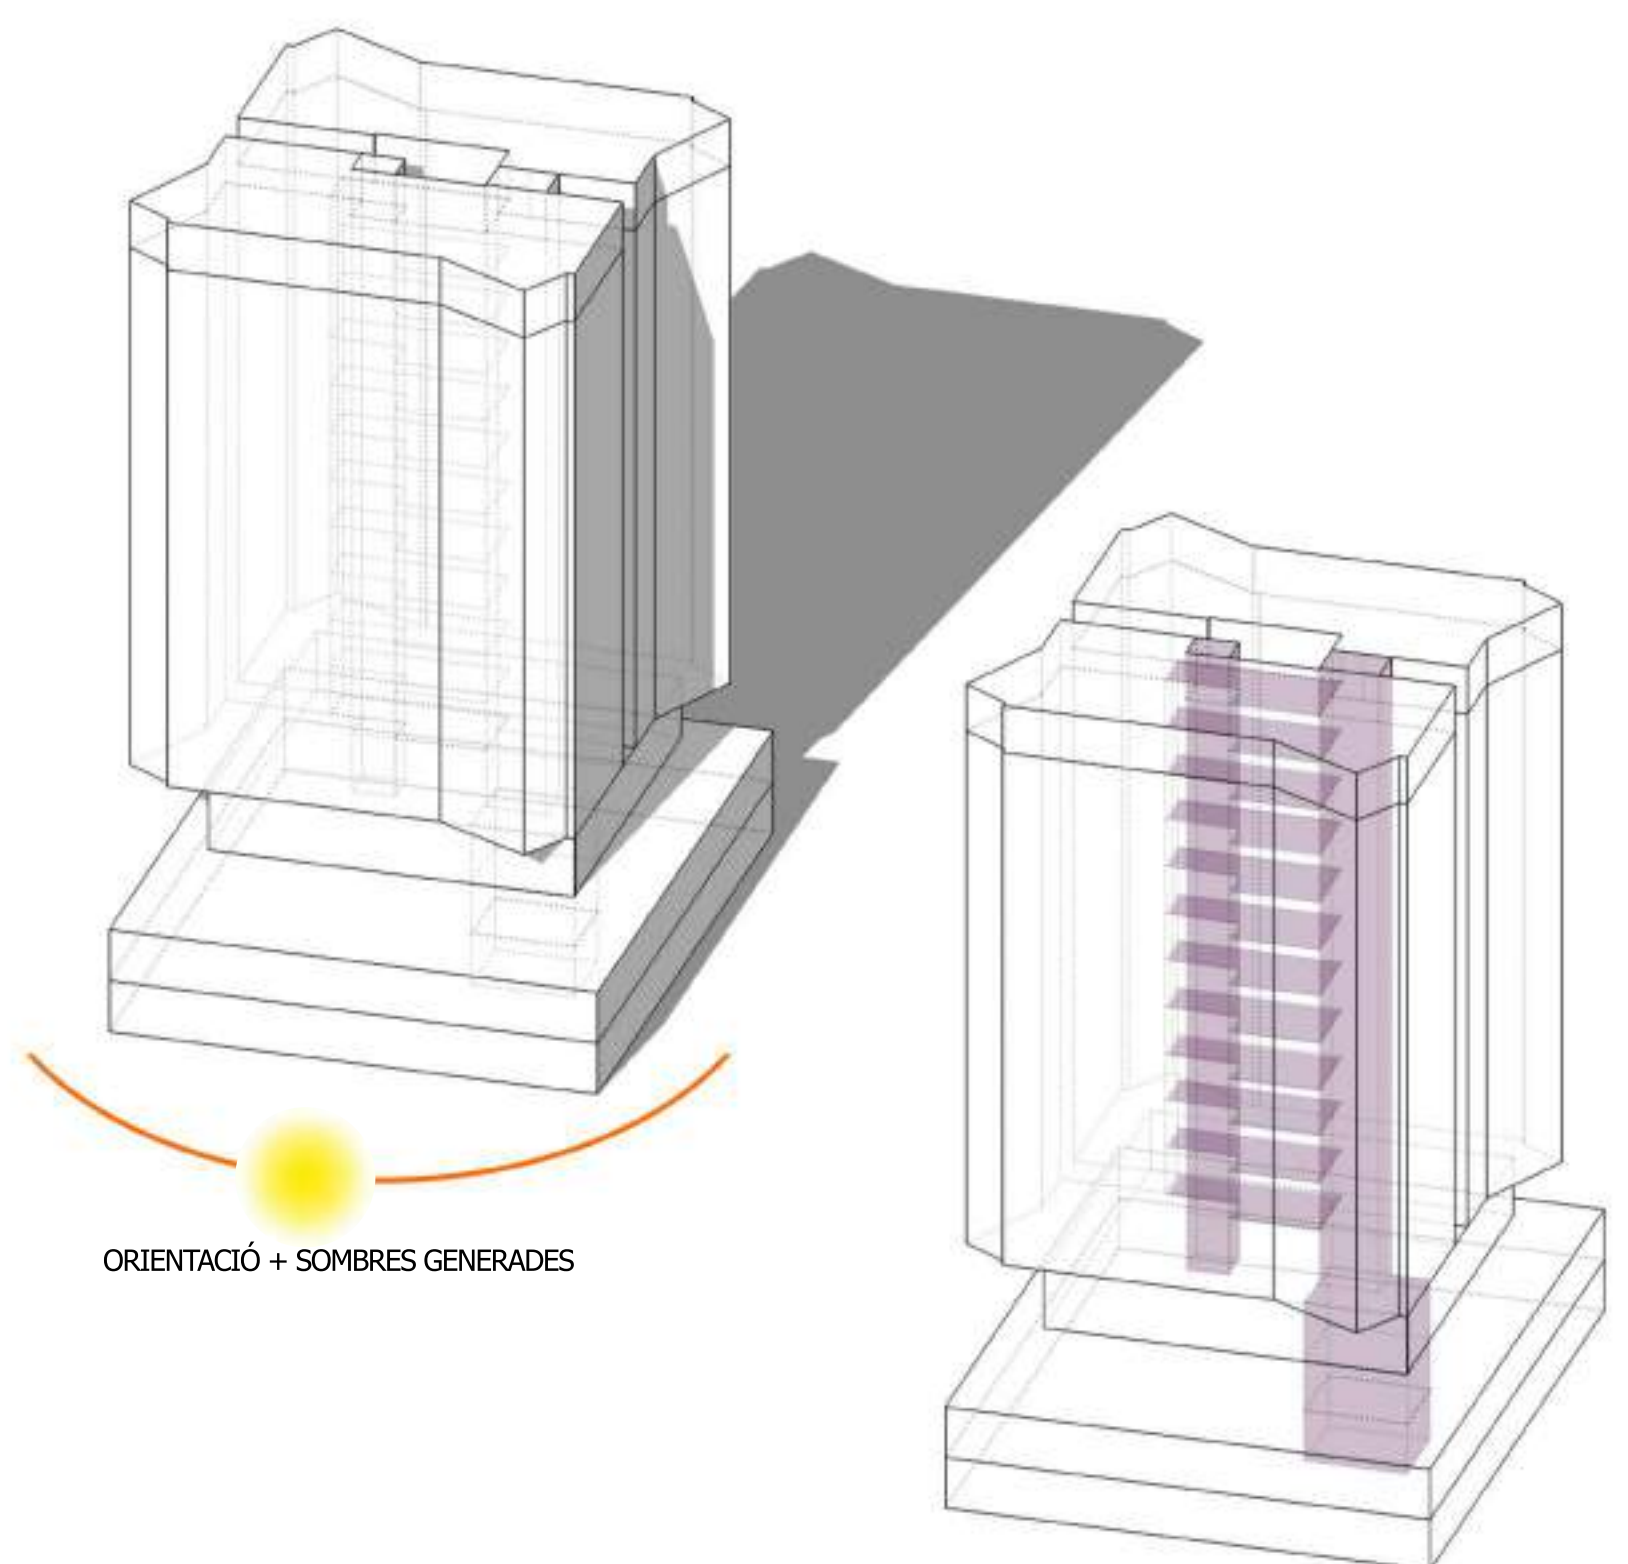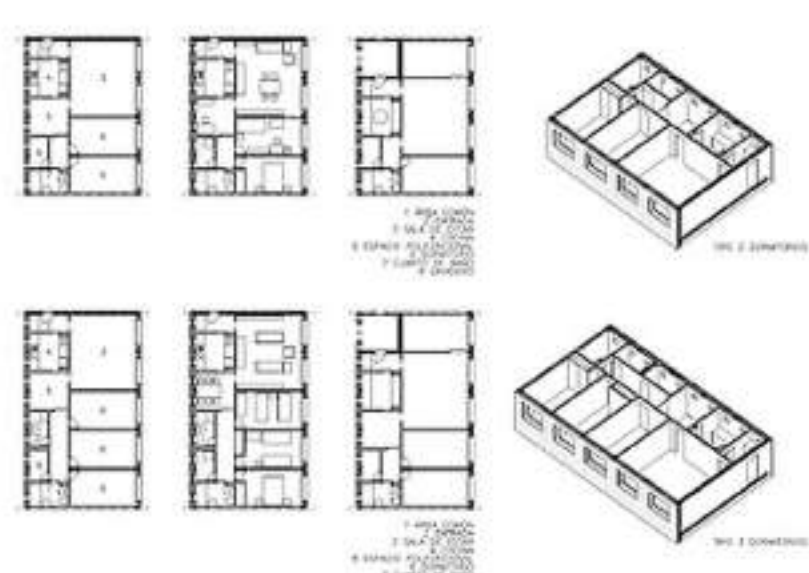

ORIENTACIÓ + SOMBRES GENERADES

CIRCULACIONS VERTICALS

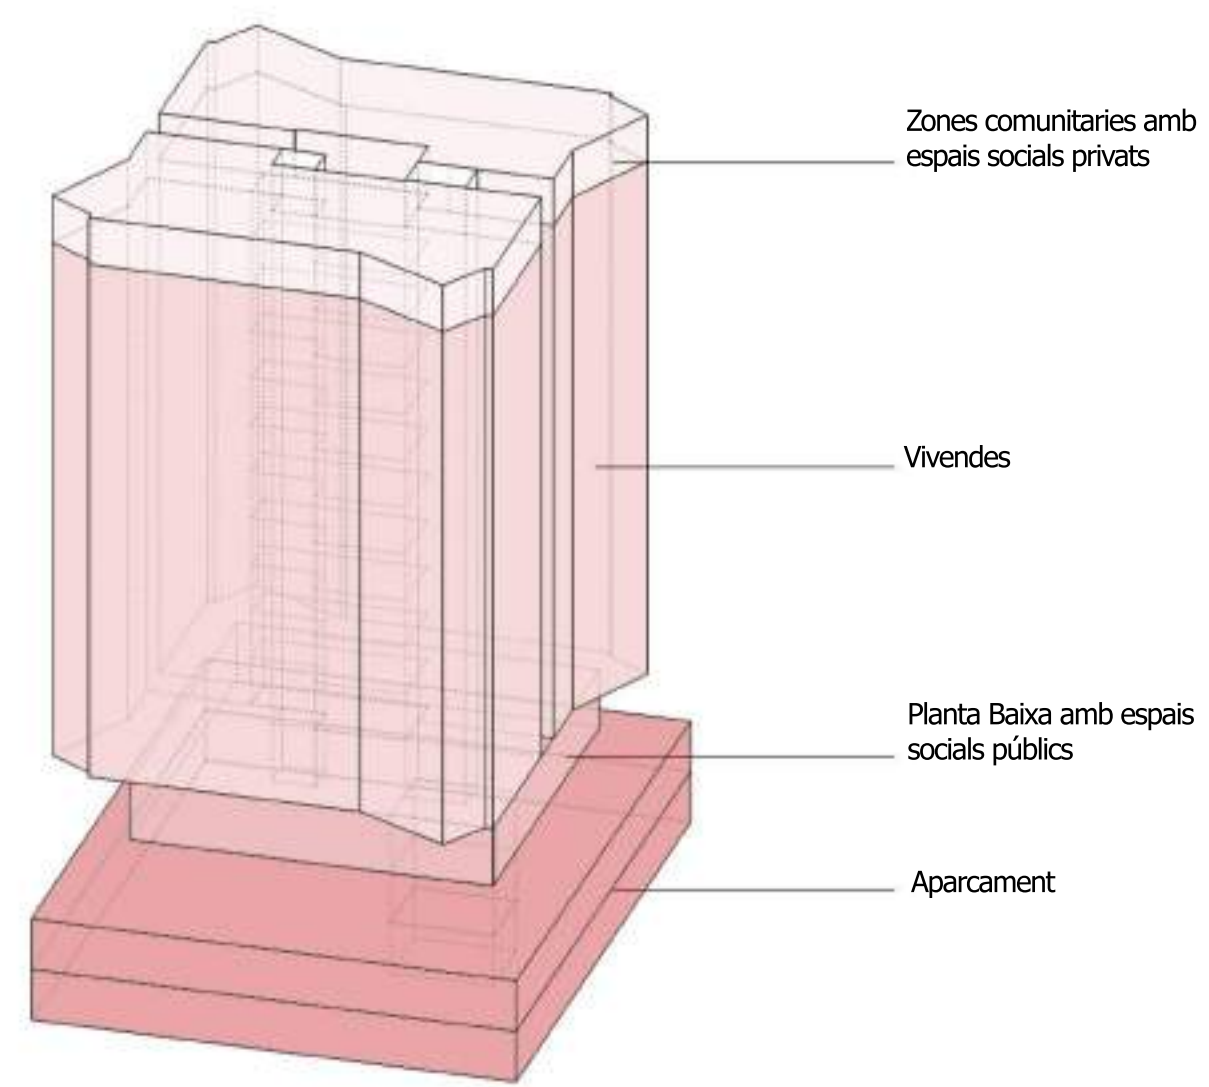

Zones comunitàries amb espais socials privats

Vivendes


Planta Baixa amb espais socials públics

Aparcament


PROGRAMA

RELACIÓ AMB L'ENTORN


PB amb entorn
E 1/500

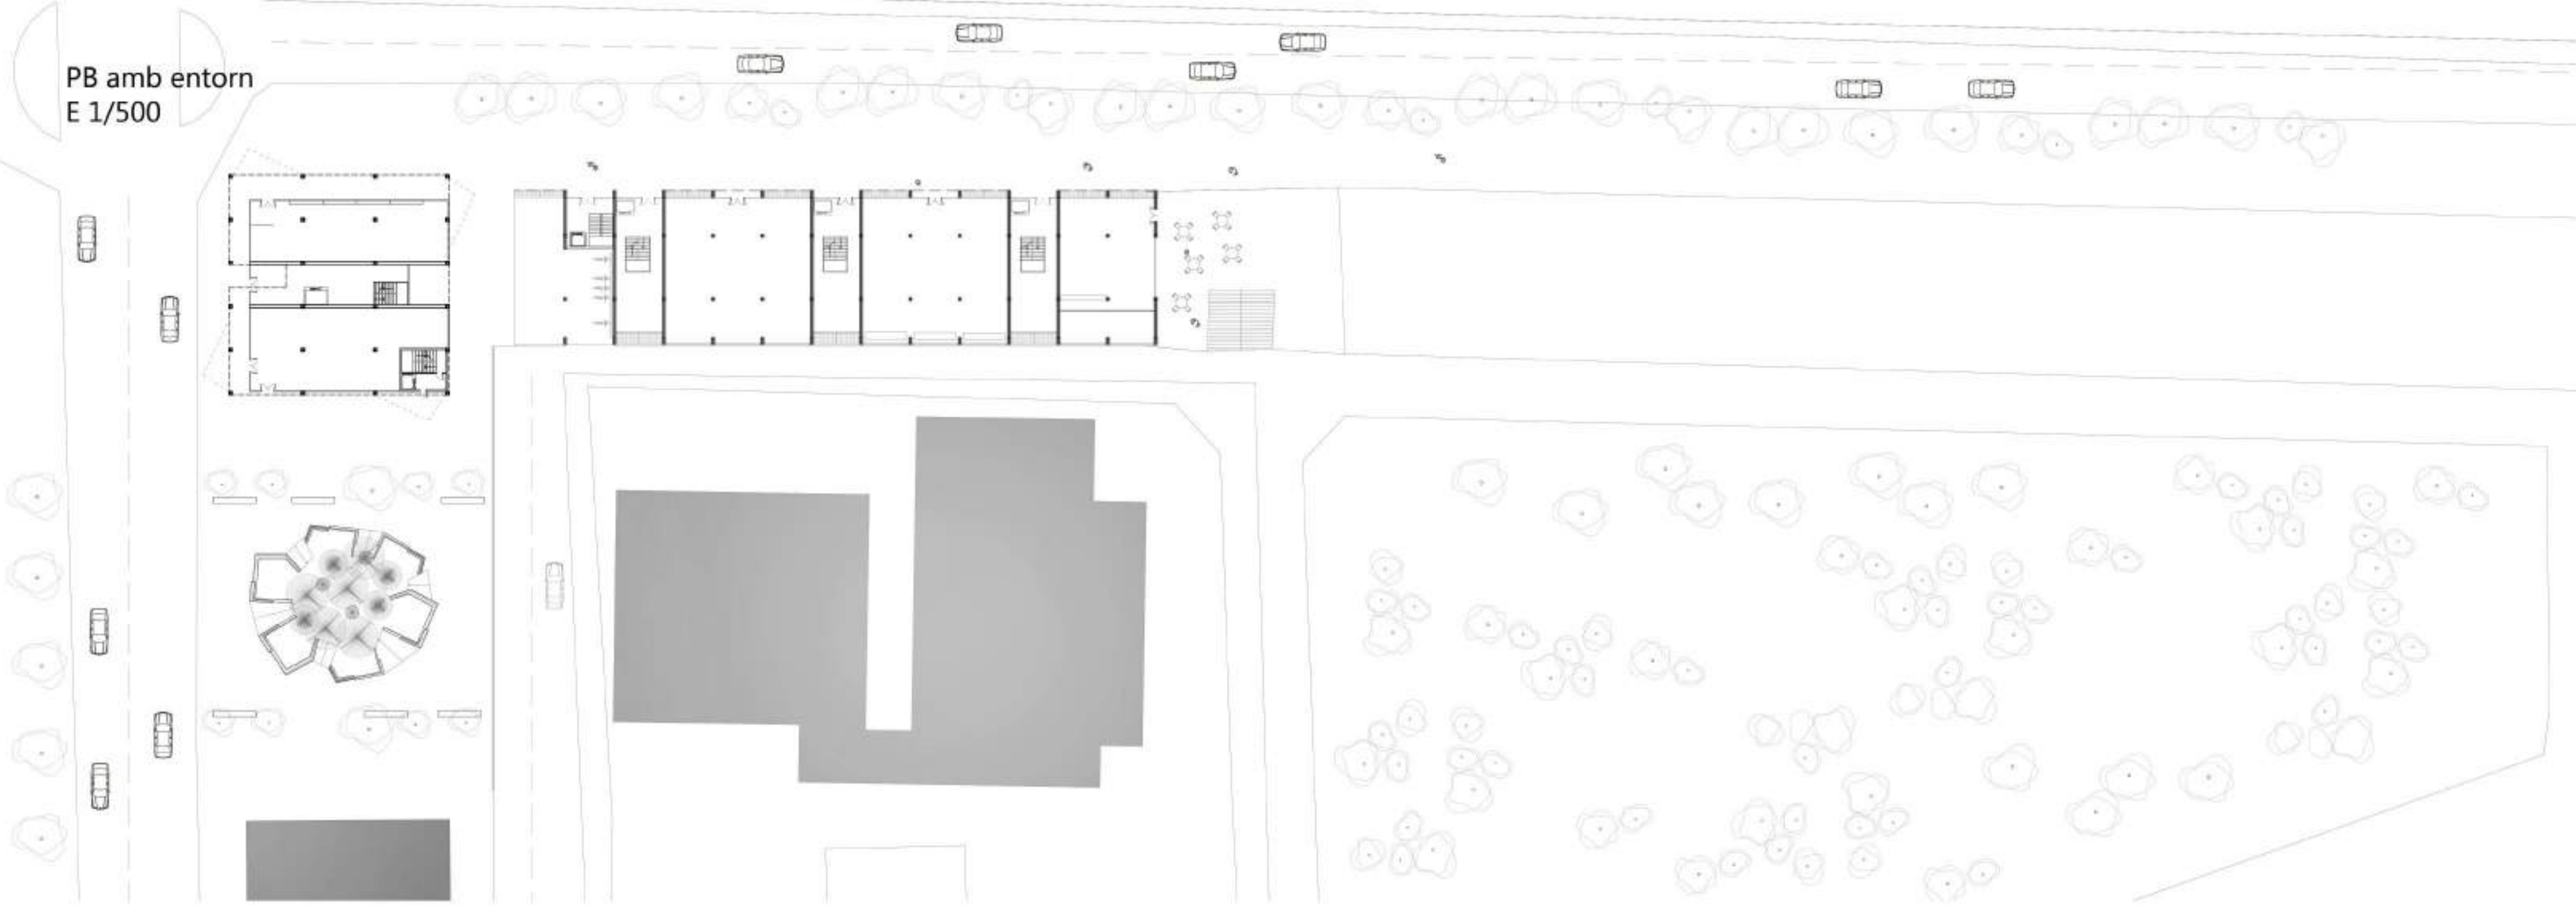

Planta Baixa
E 1/200



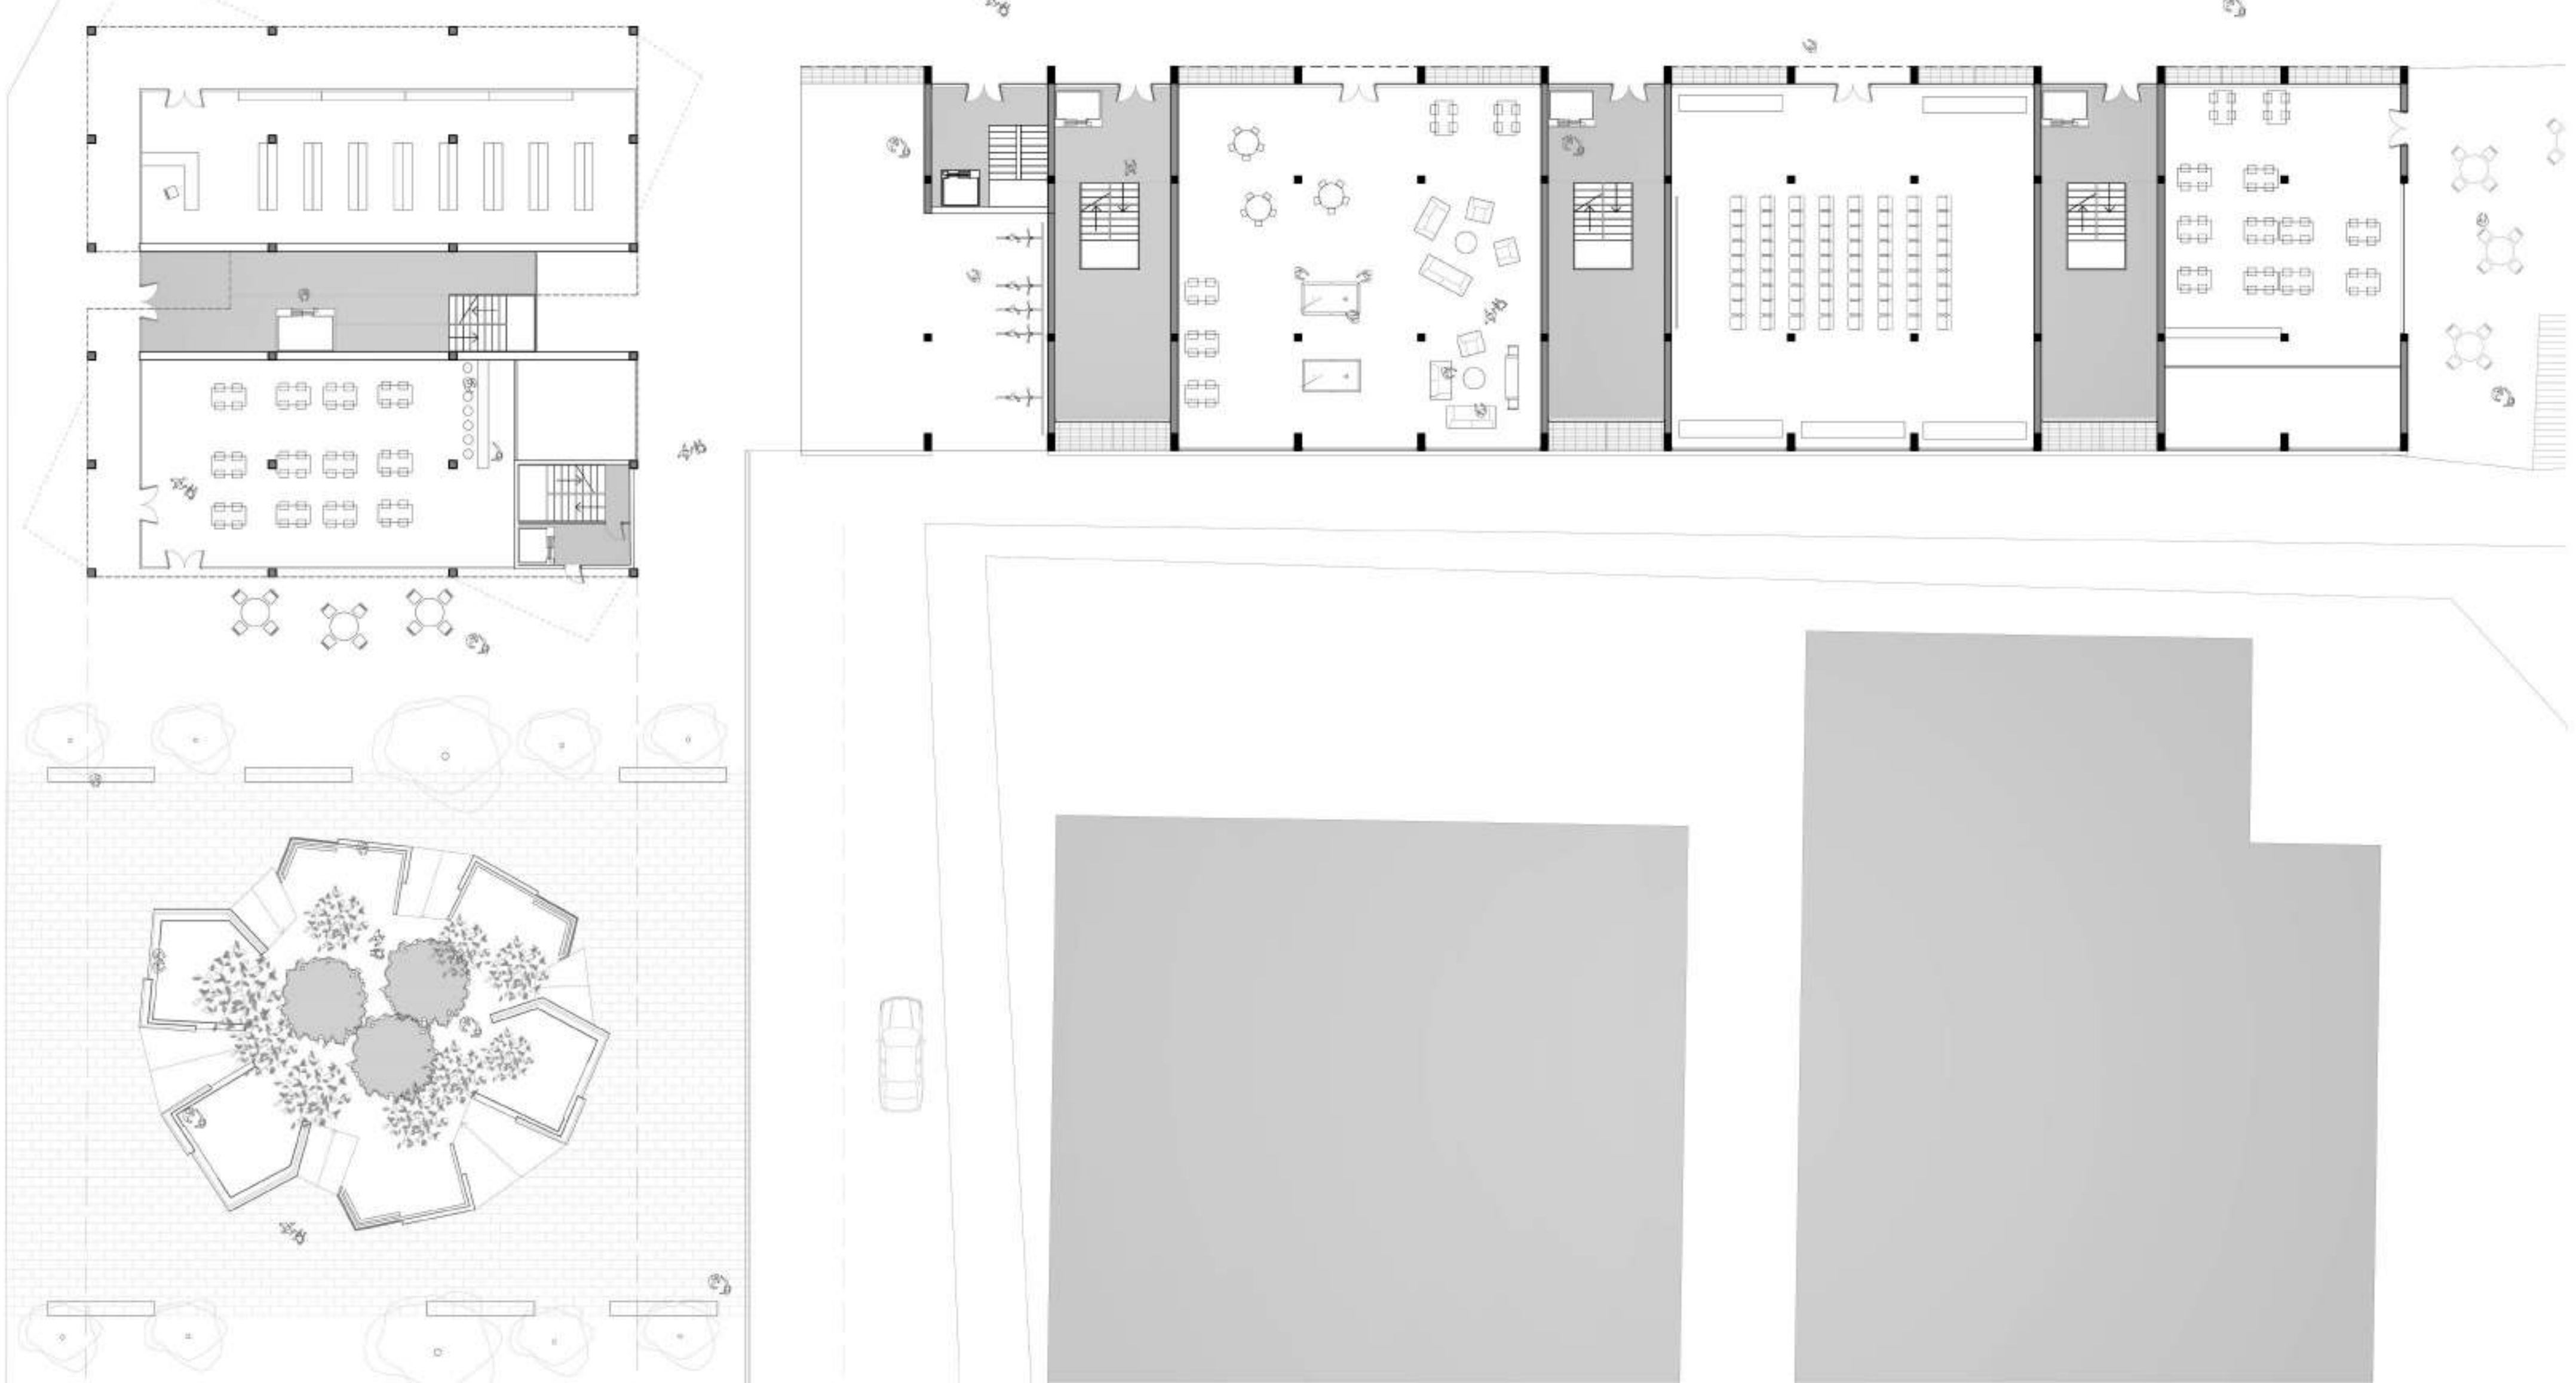


Planta parking
E 1/200

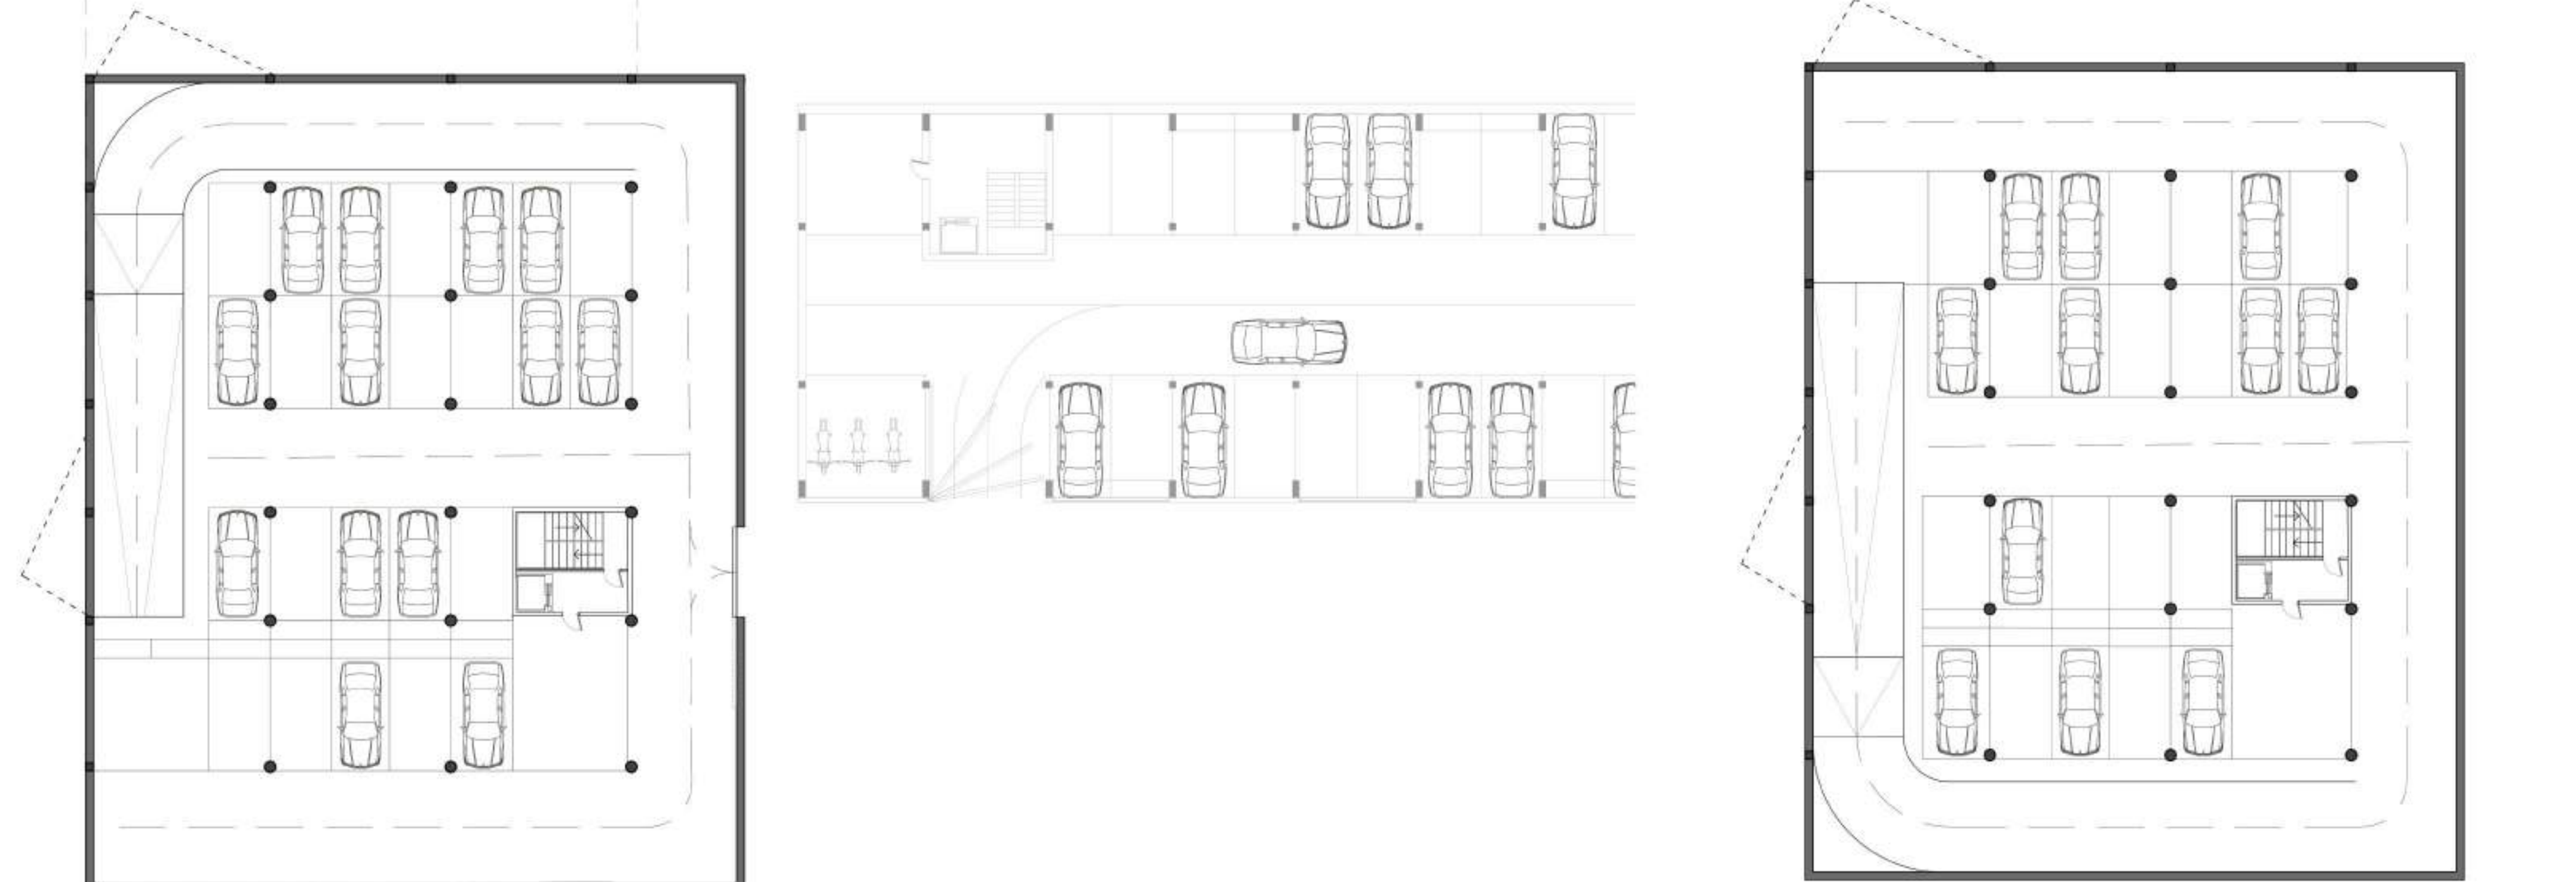

PROGRAMA DE VIVENDES

Esquemes

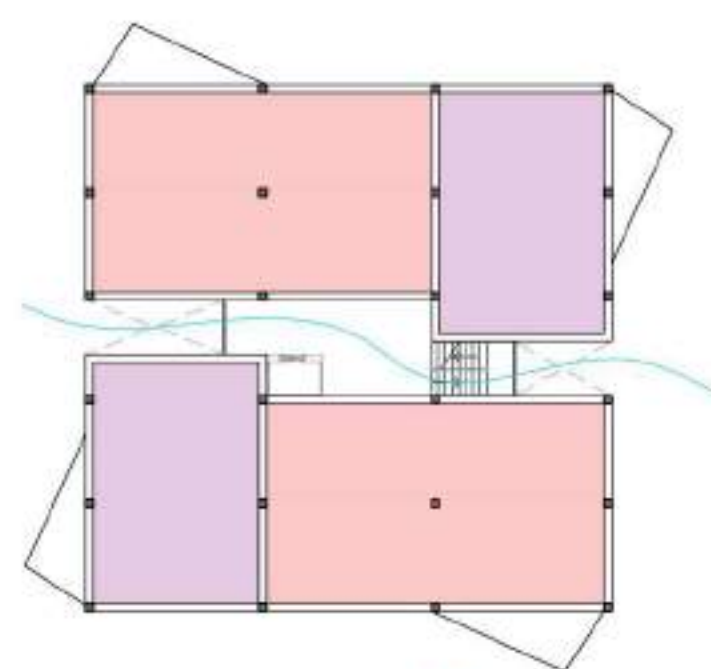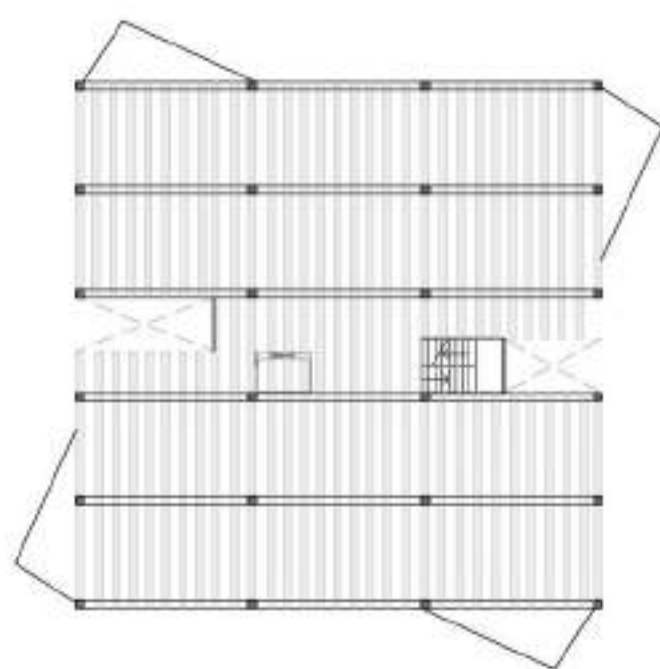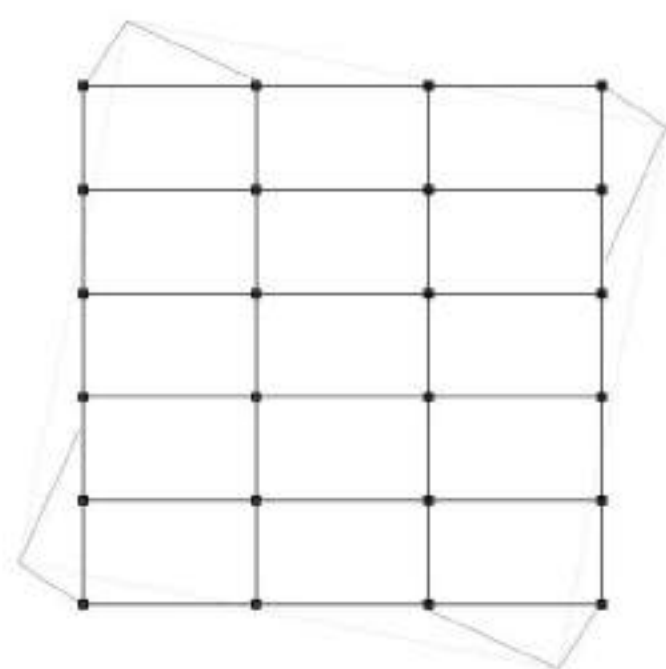


■ Vivendes 3 habitacions
■ Vivendes 2 habitacions





■ Galeries
■ Zones humides

PLANTA TIPO
E1/100

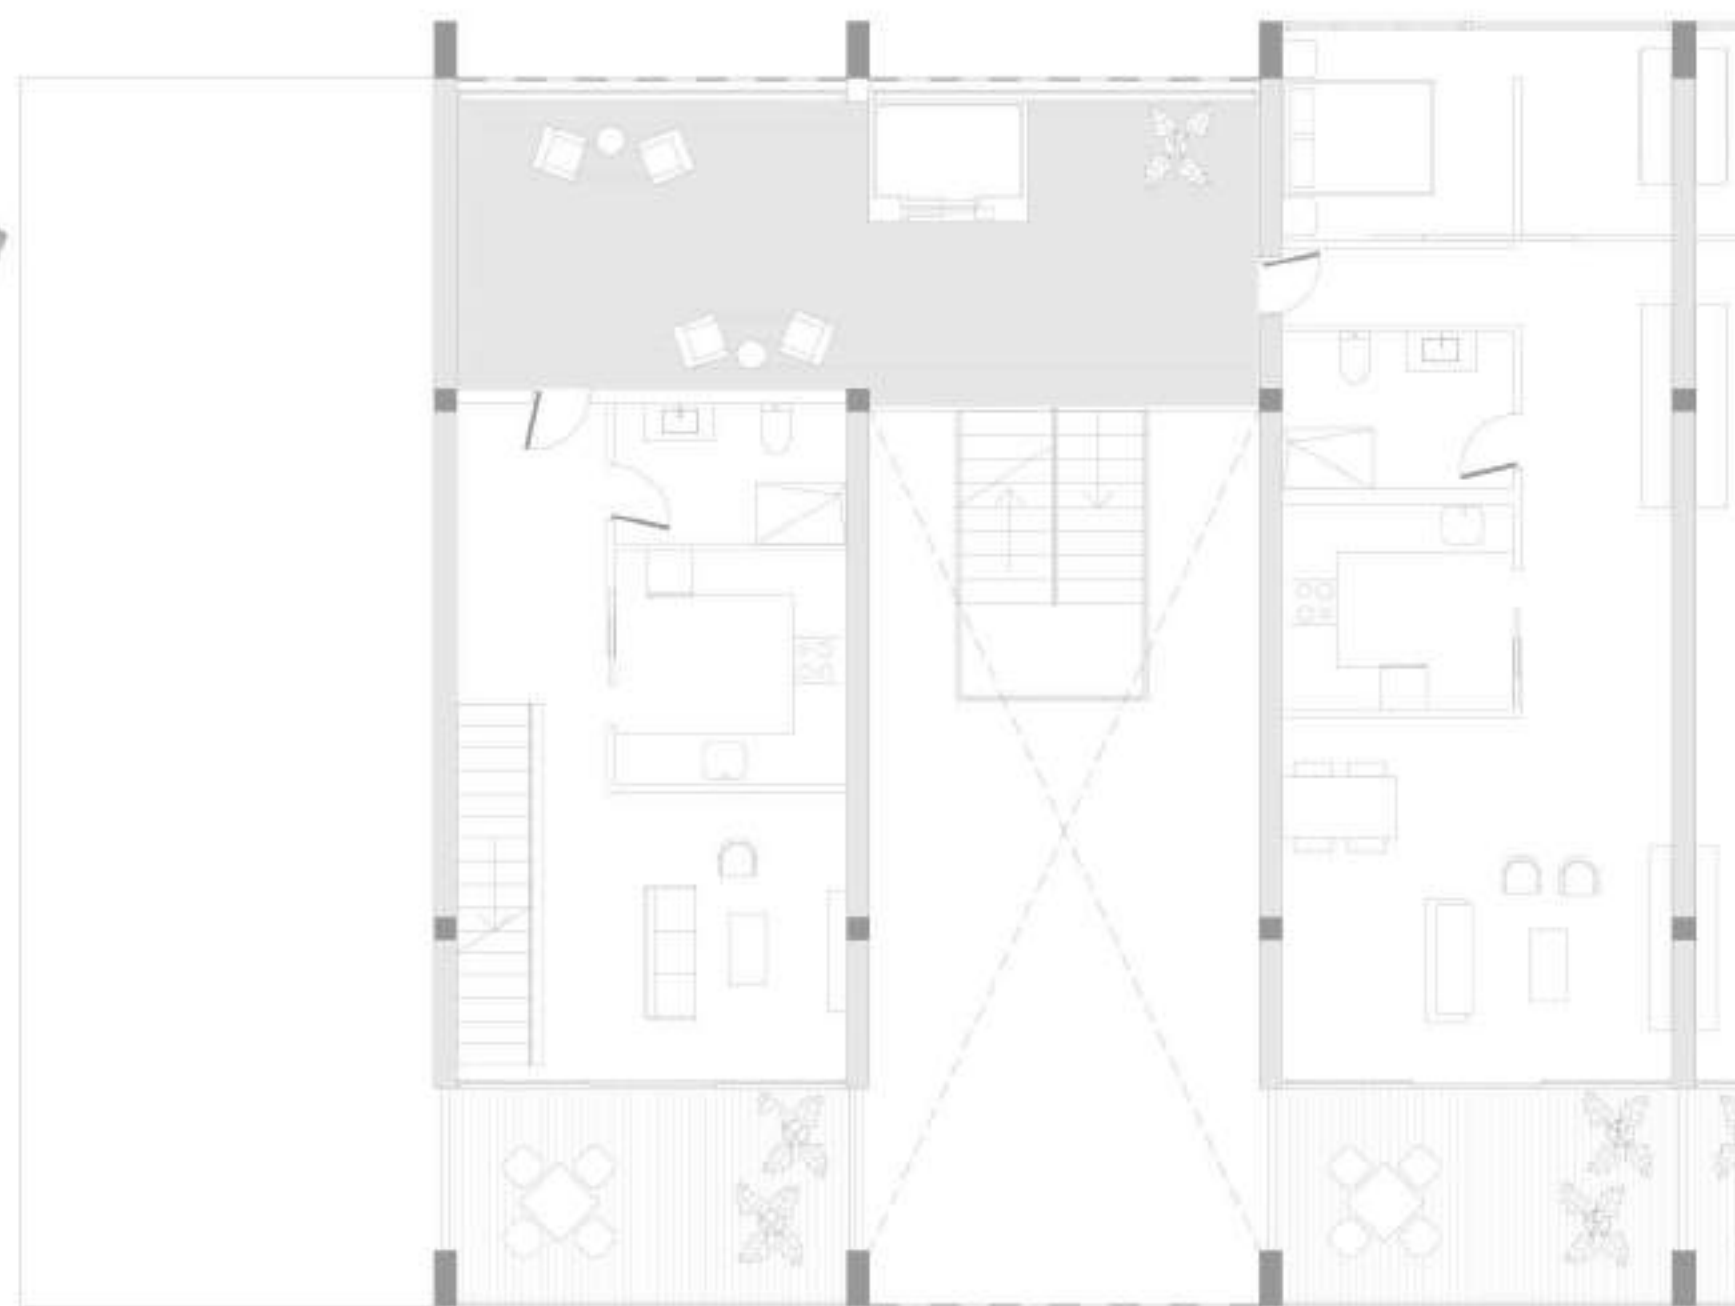


PLANTA COBERTA
E 1/100

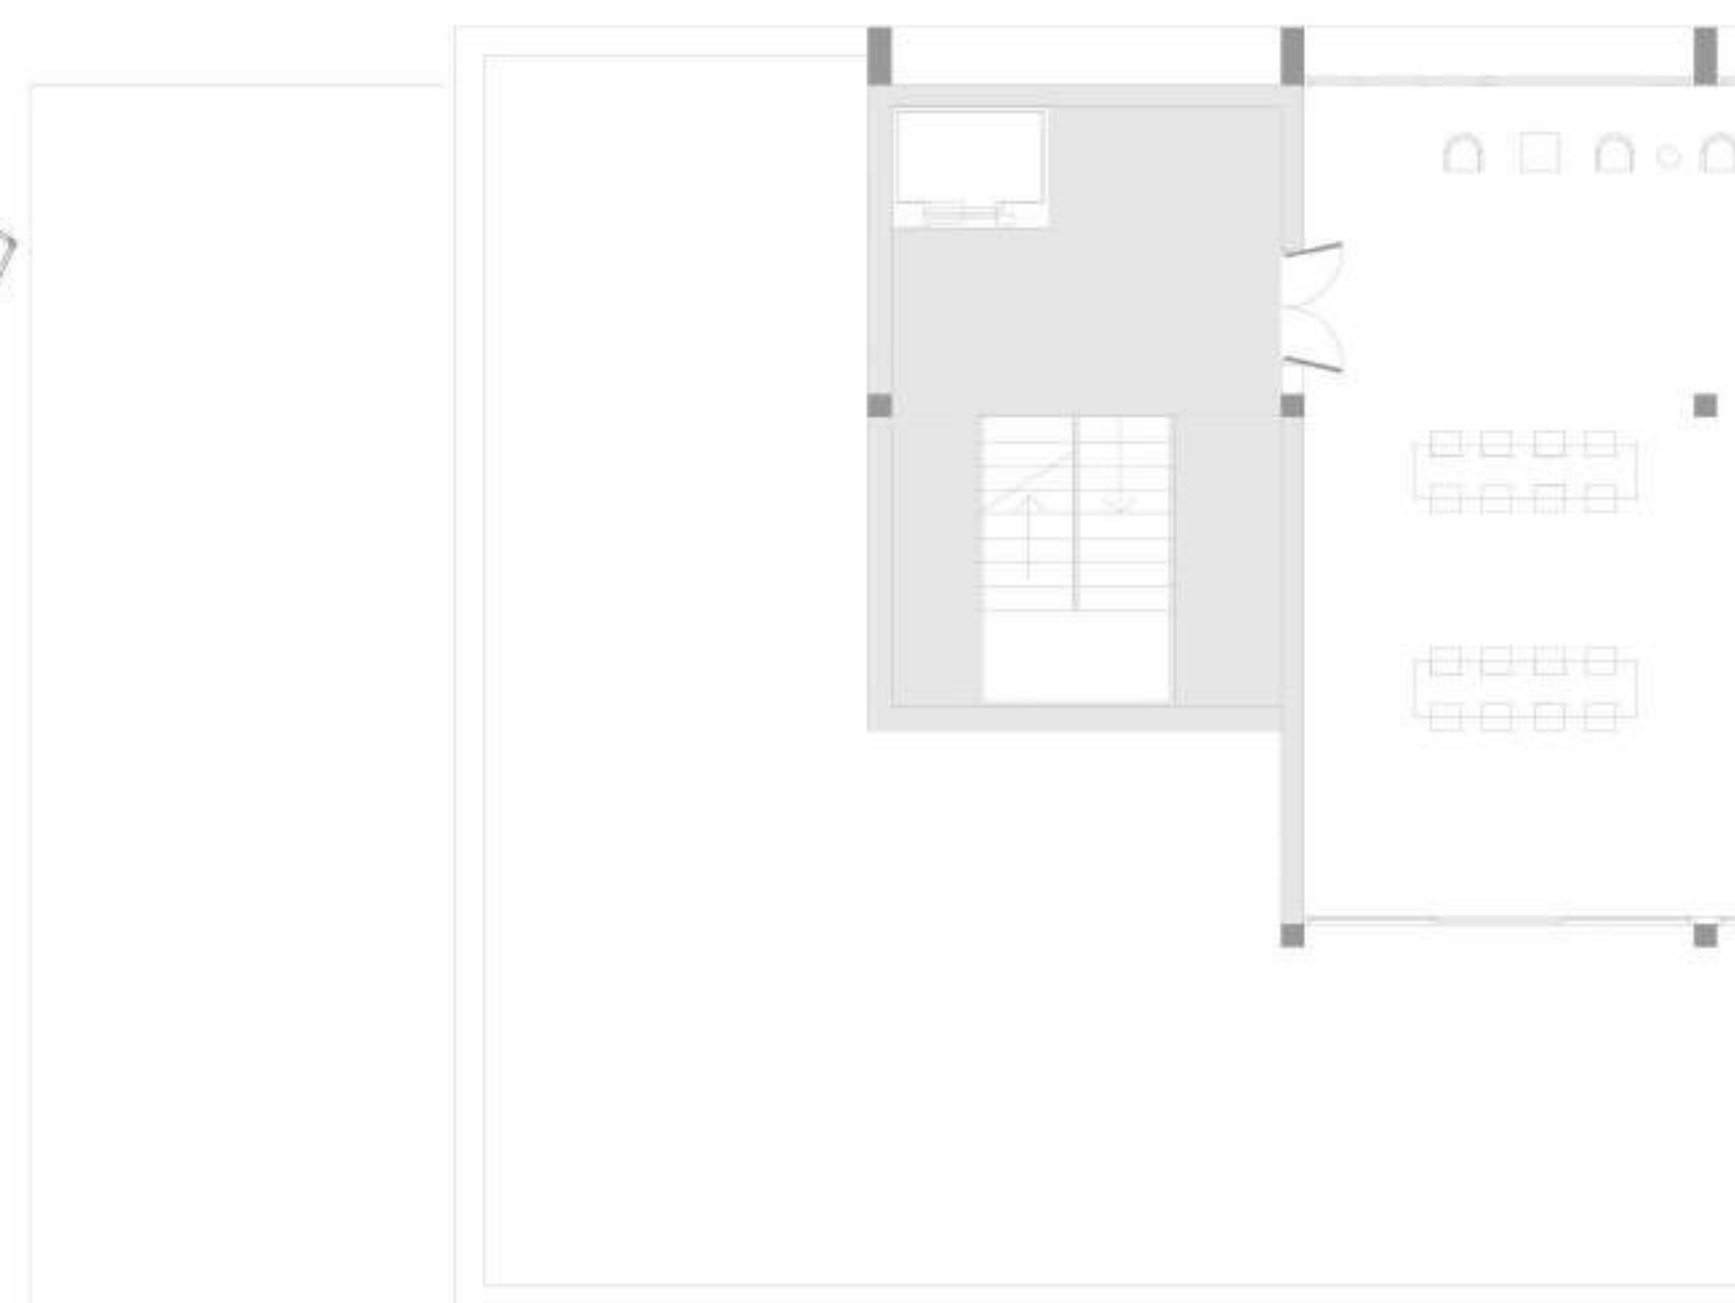
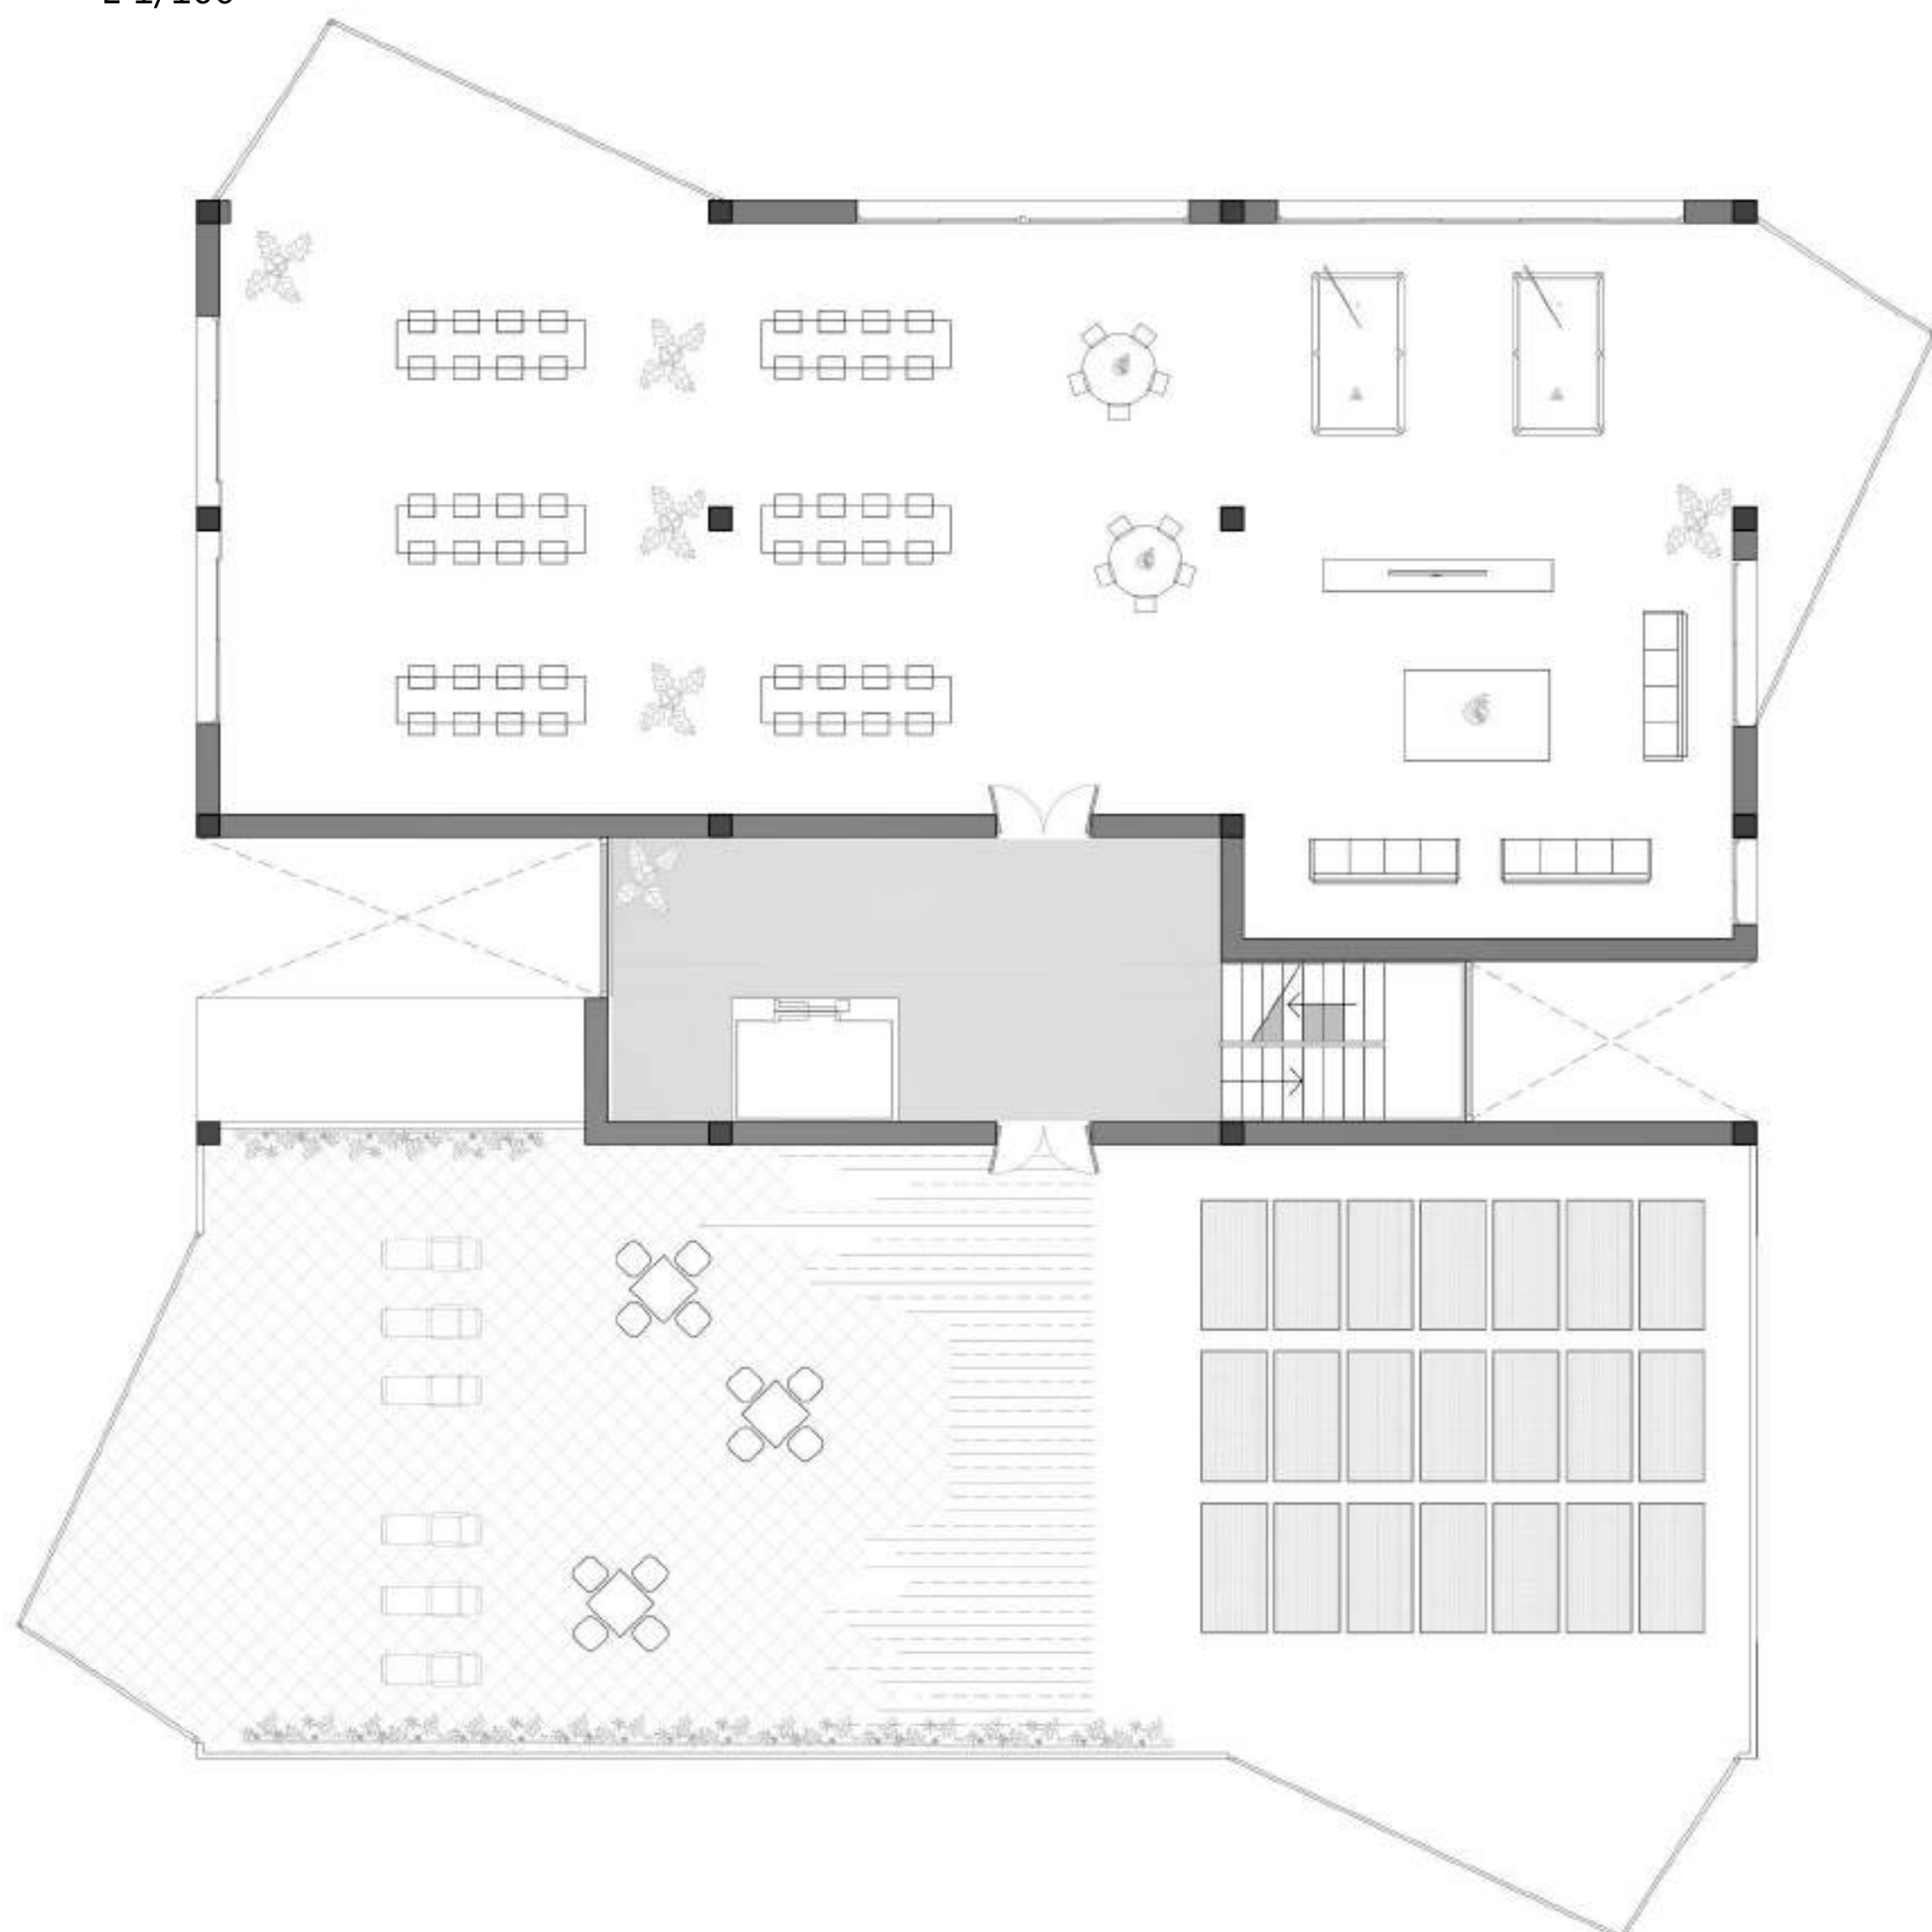


DETTALL DE LES VIVENDES

Tipologia 1
Planta 1/75
Axonometria 1/50

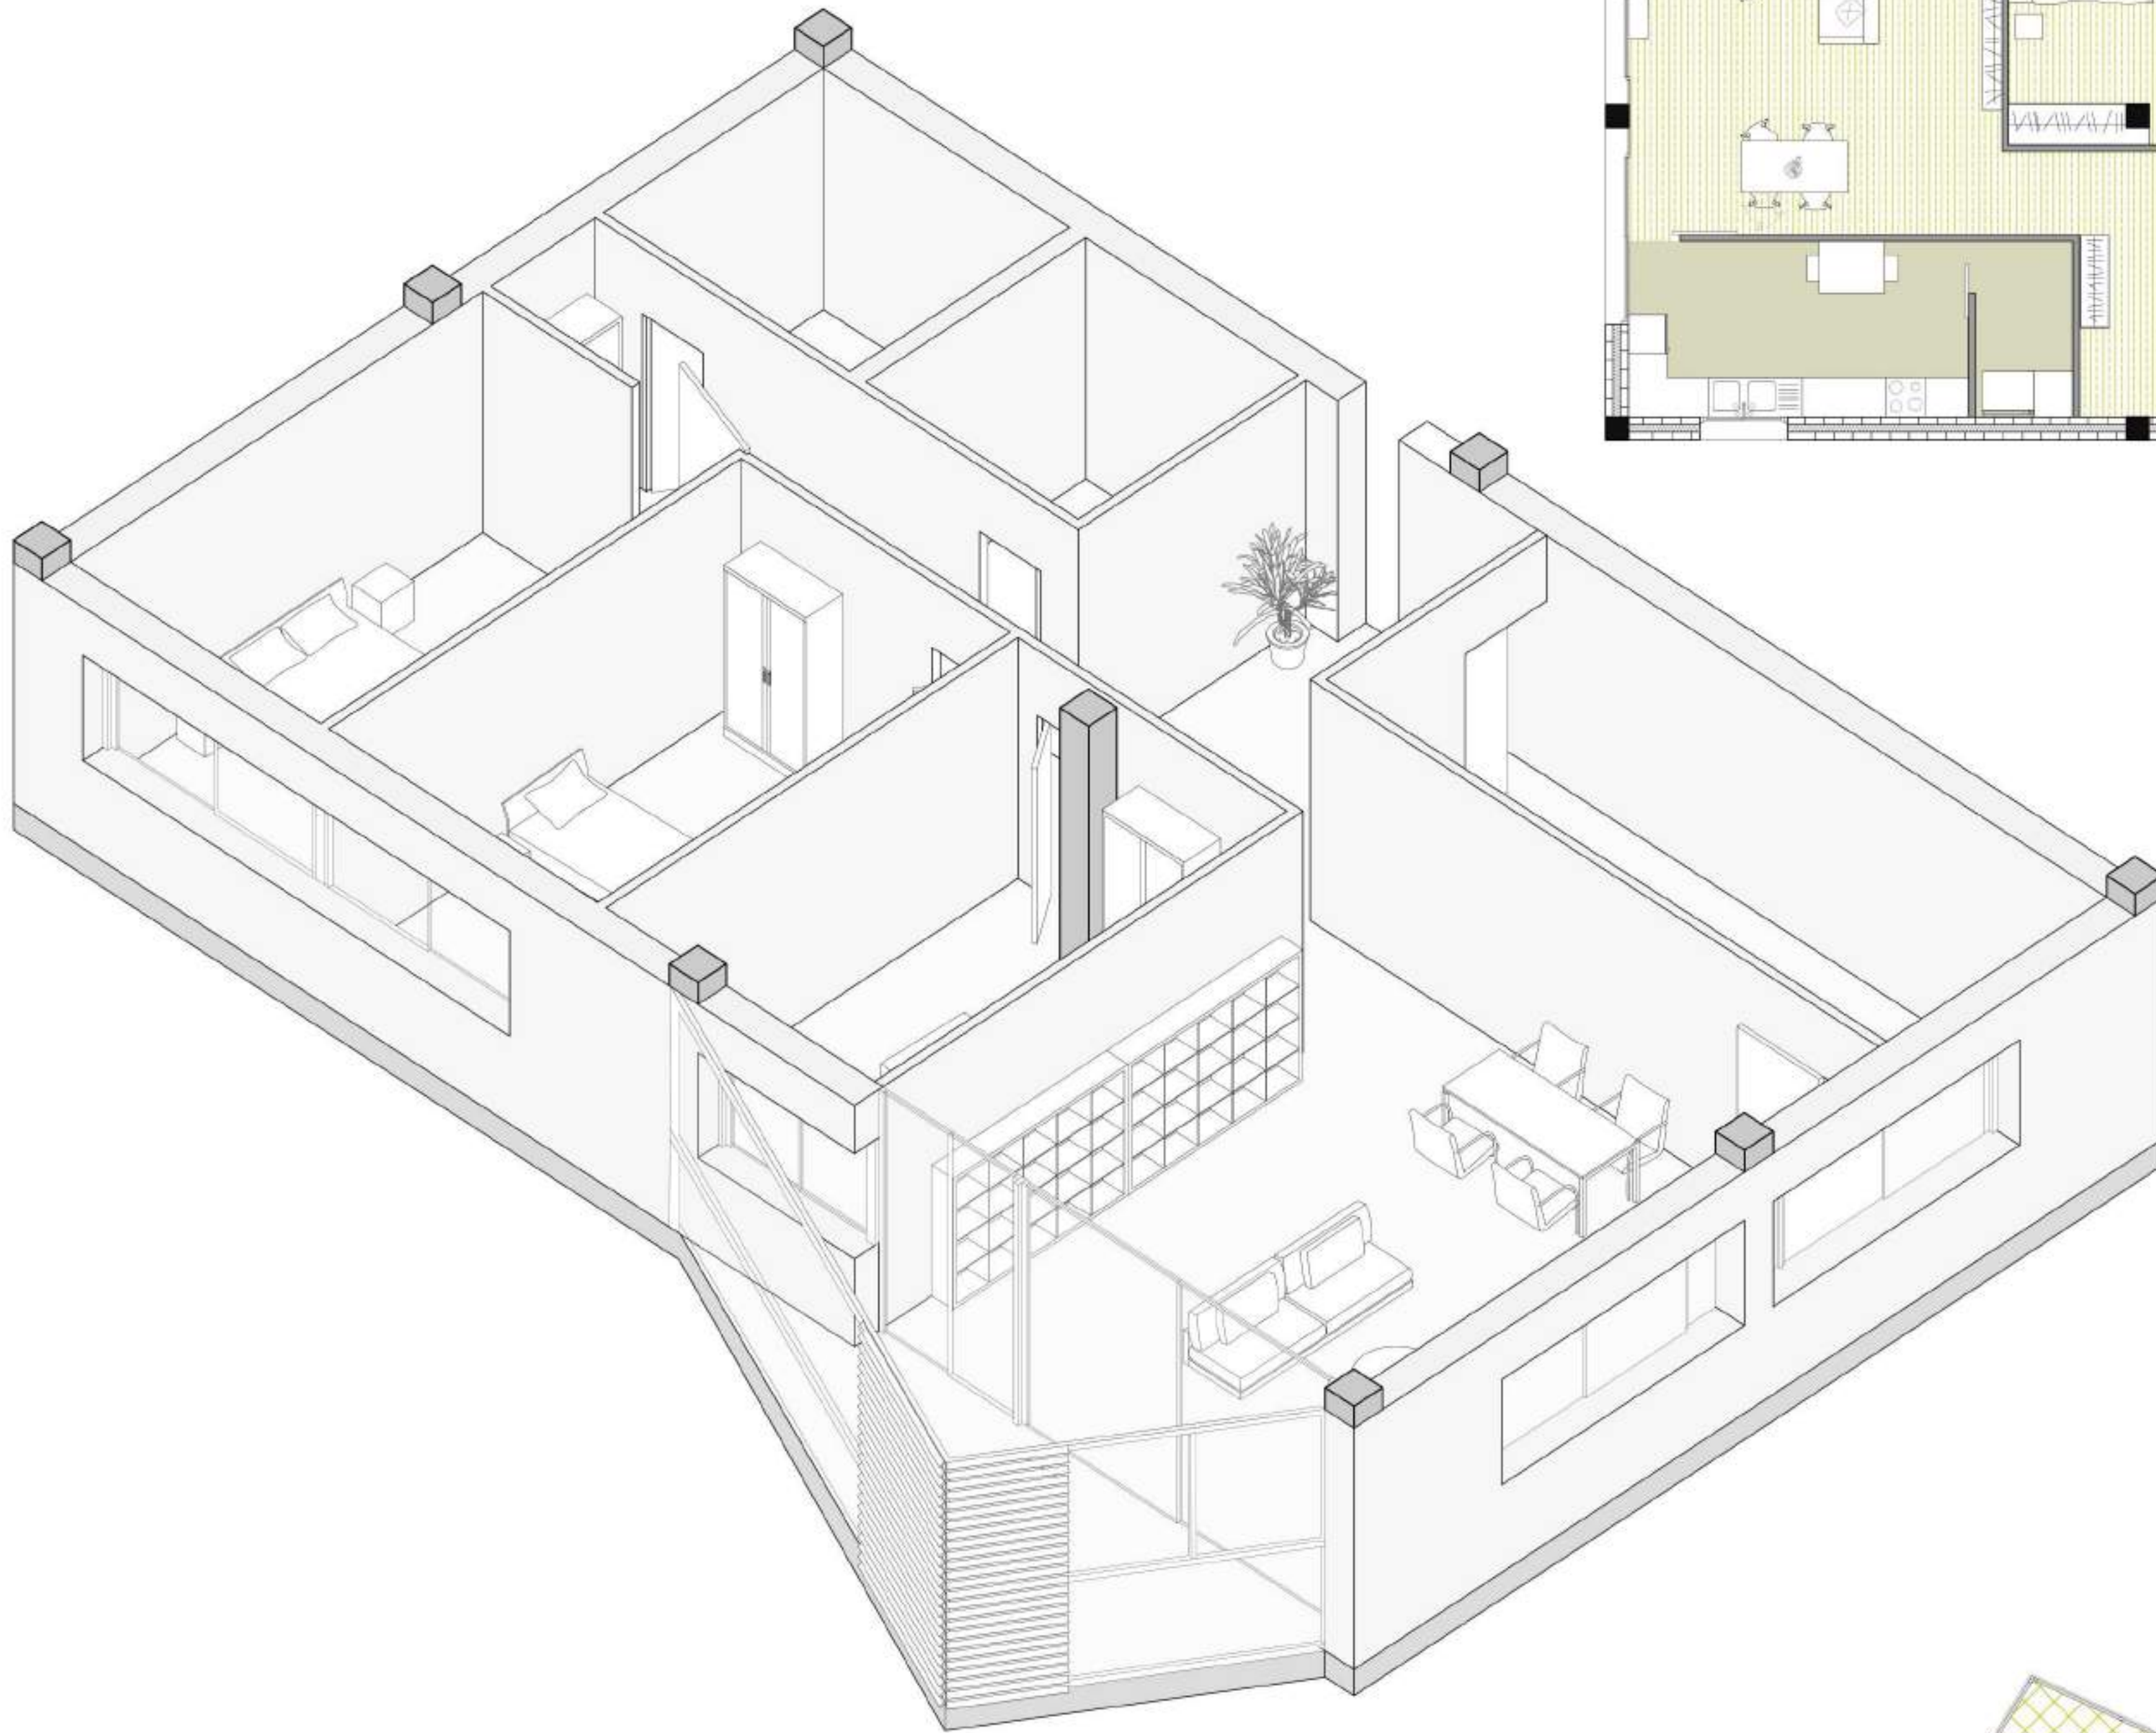

Tipologia 2
Planta 1/75
Axonometria 1/50

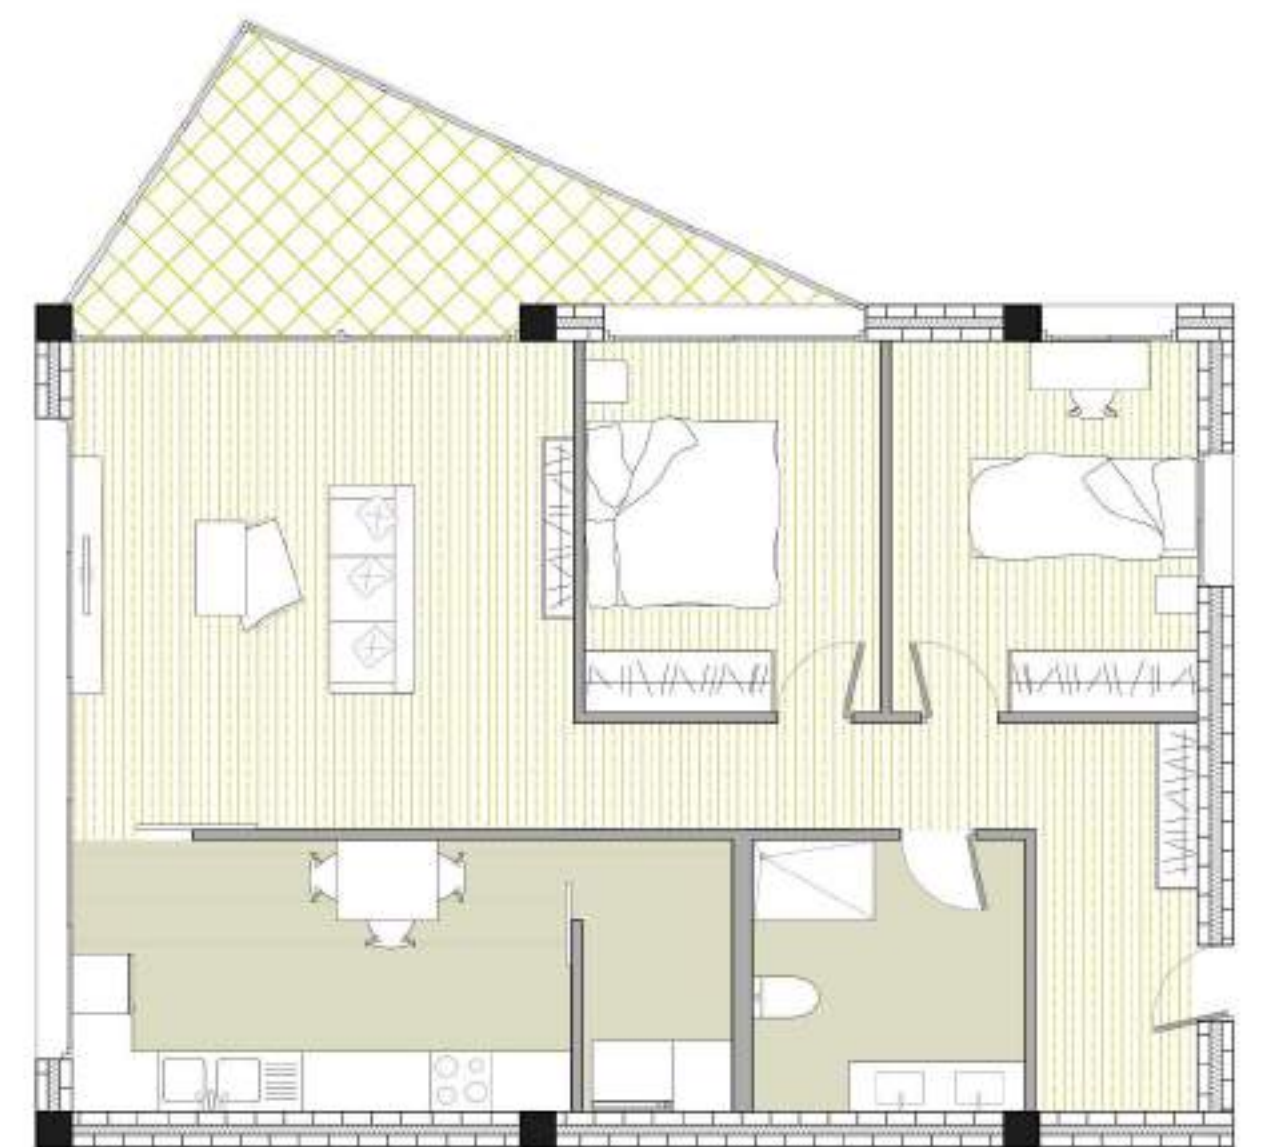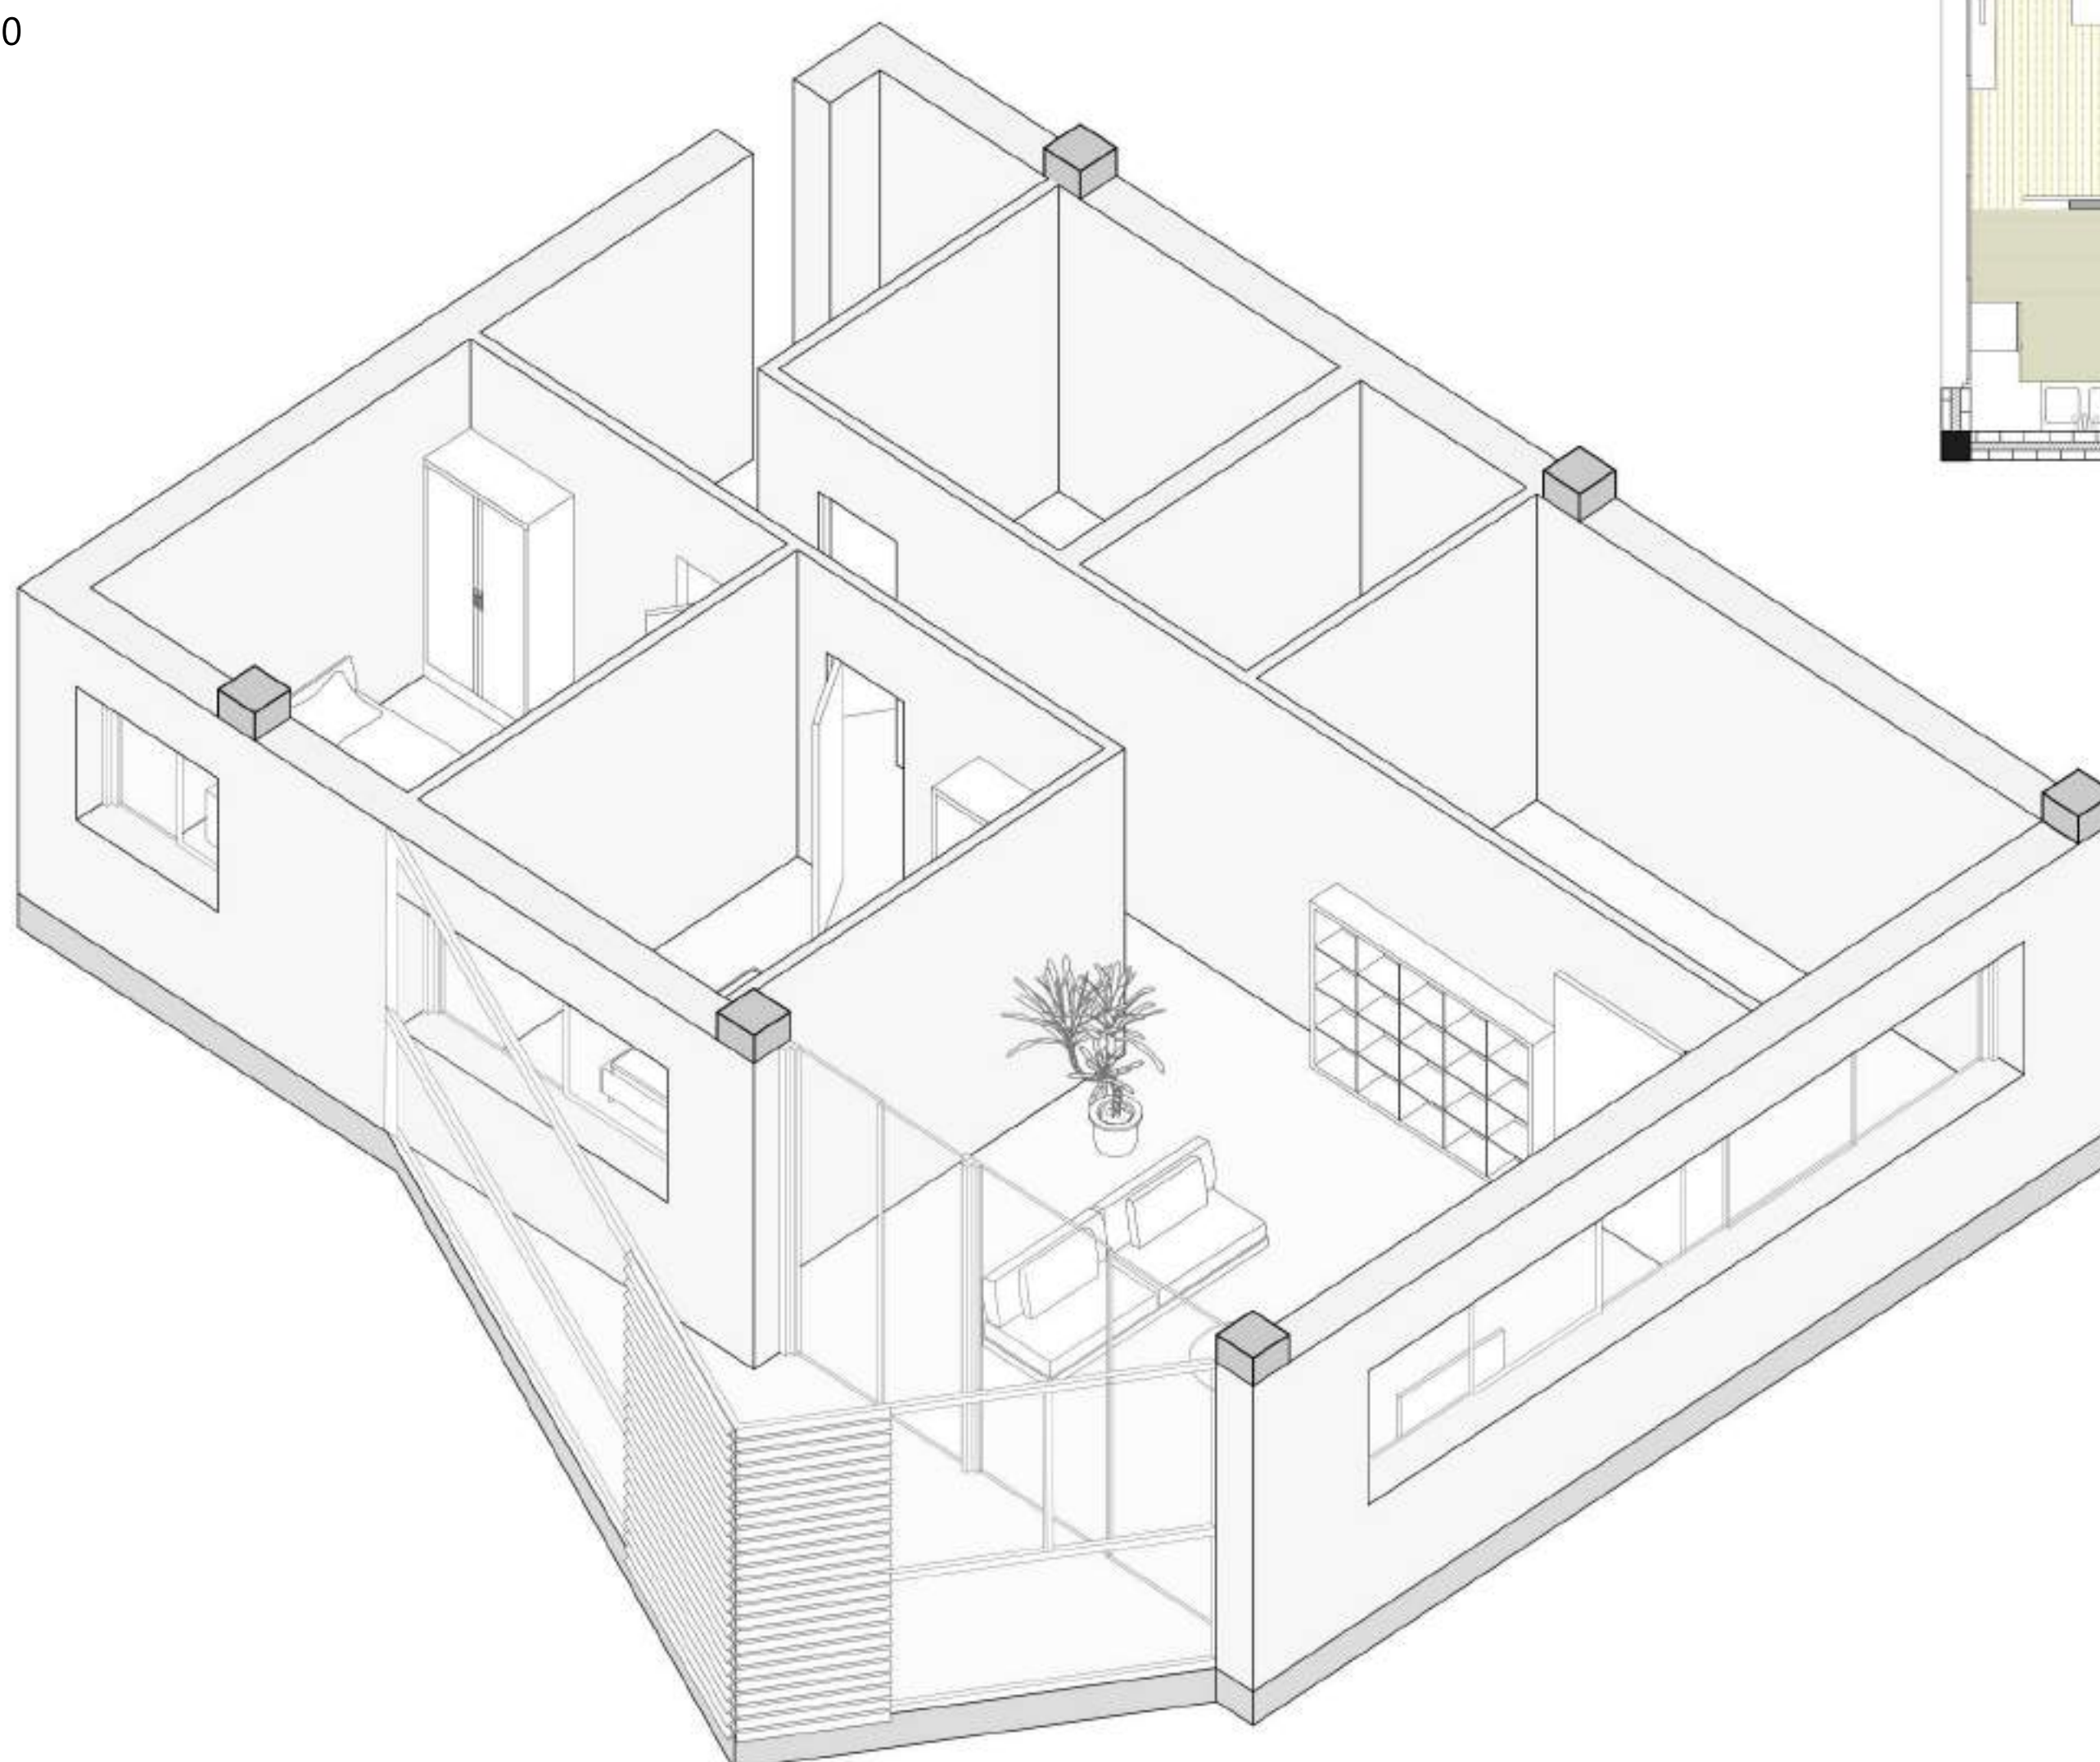

ALÇATS I VOLUMETRIA


Alçat Oest
E 1/200



Alçat Sud
E 1/200



AXONOMETRIA EXPLOTADA

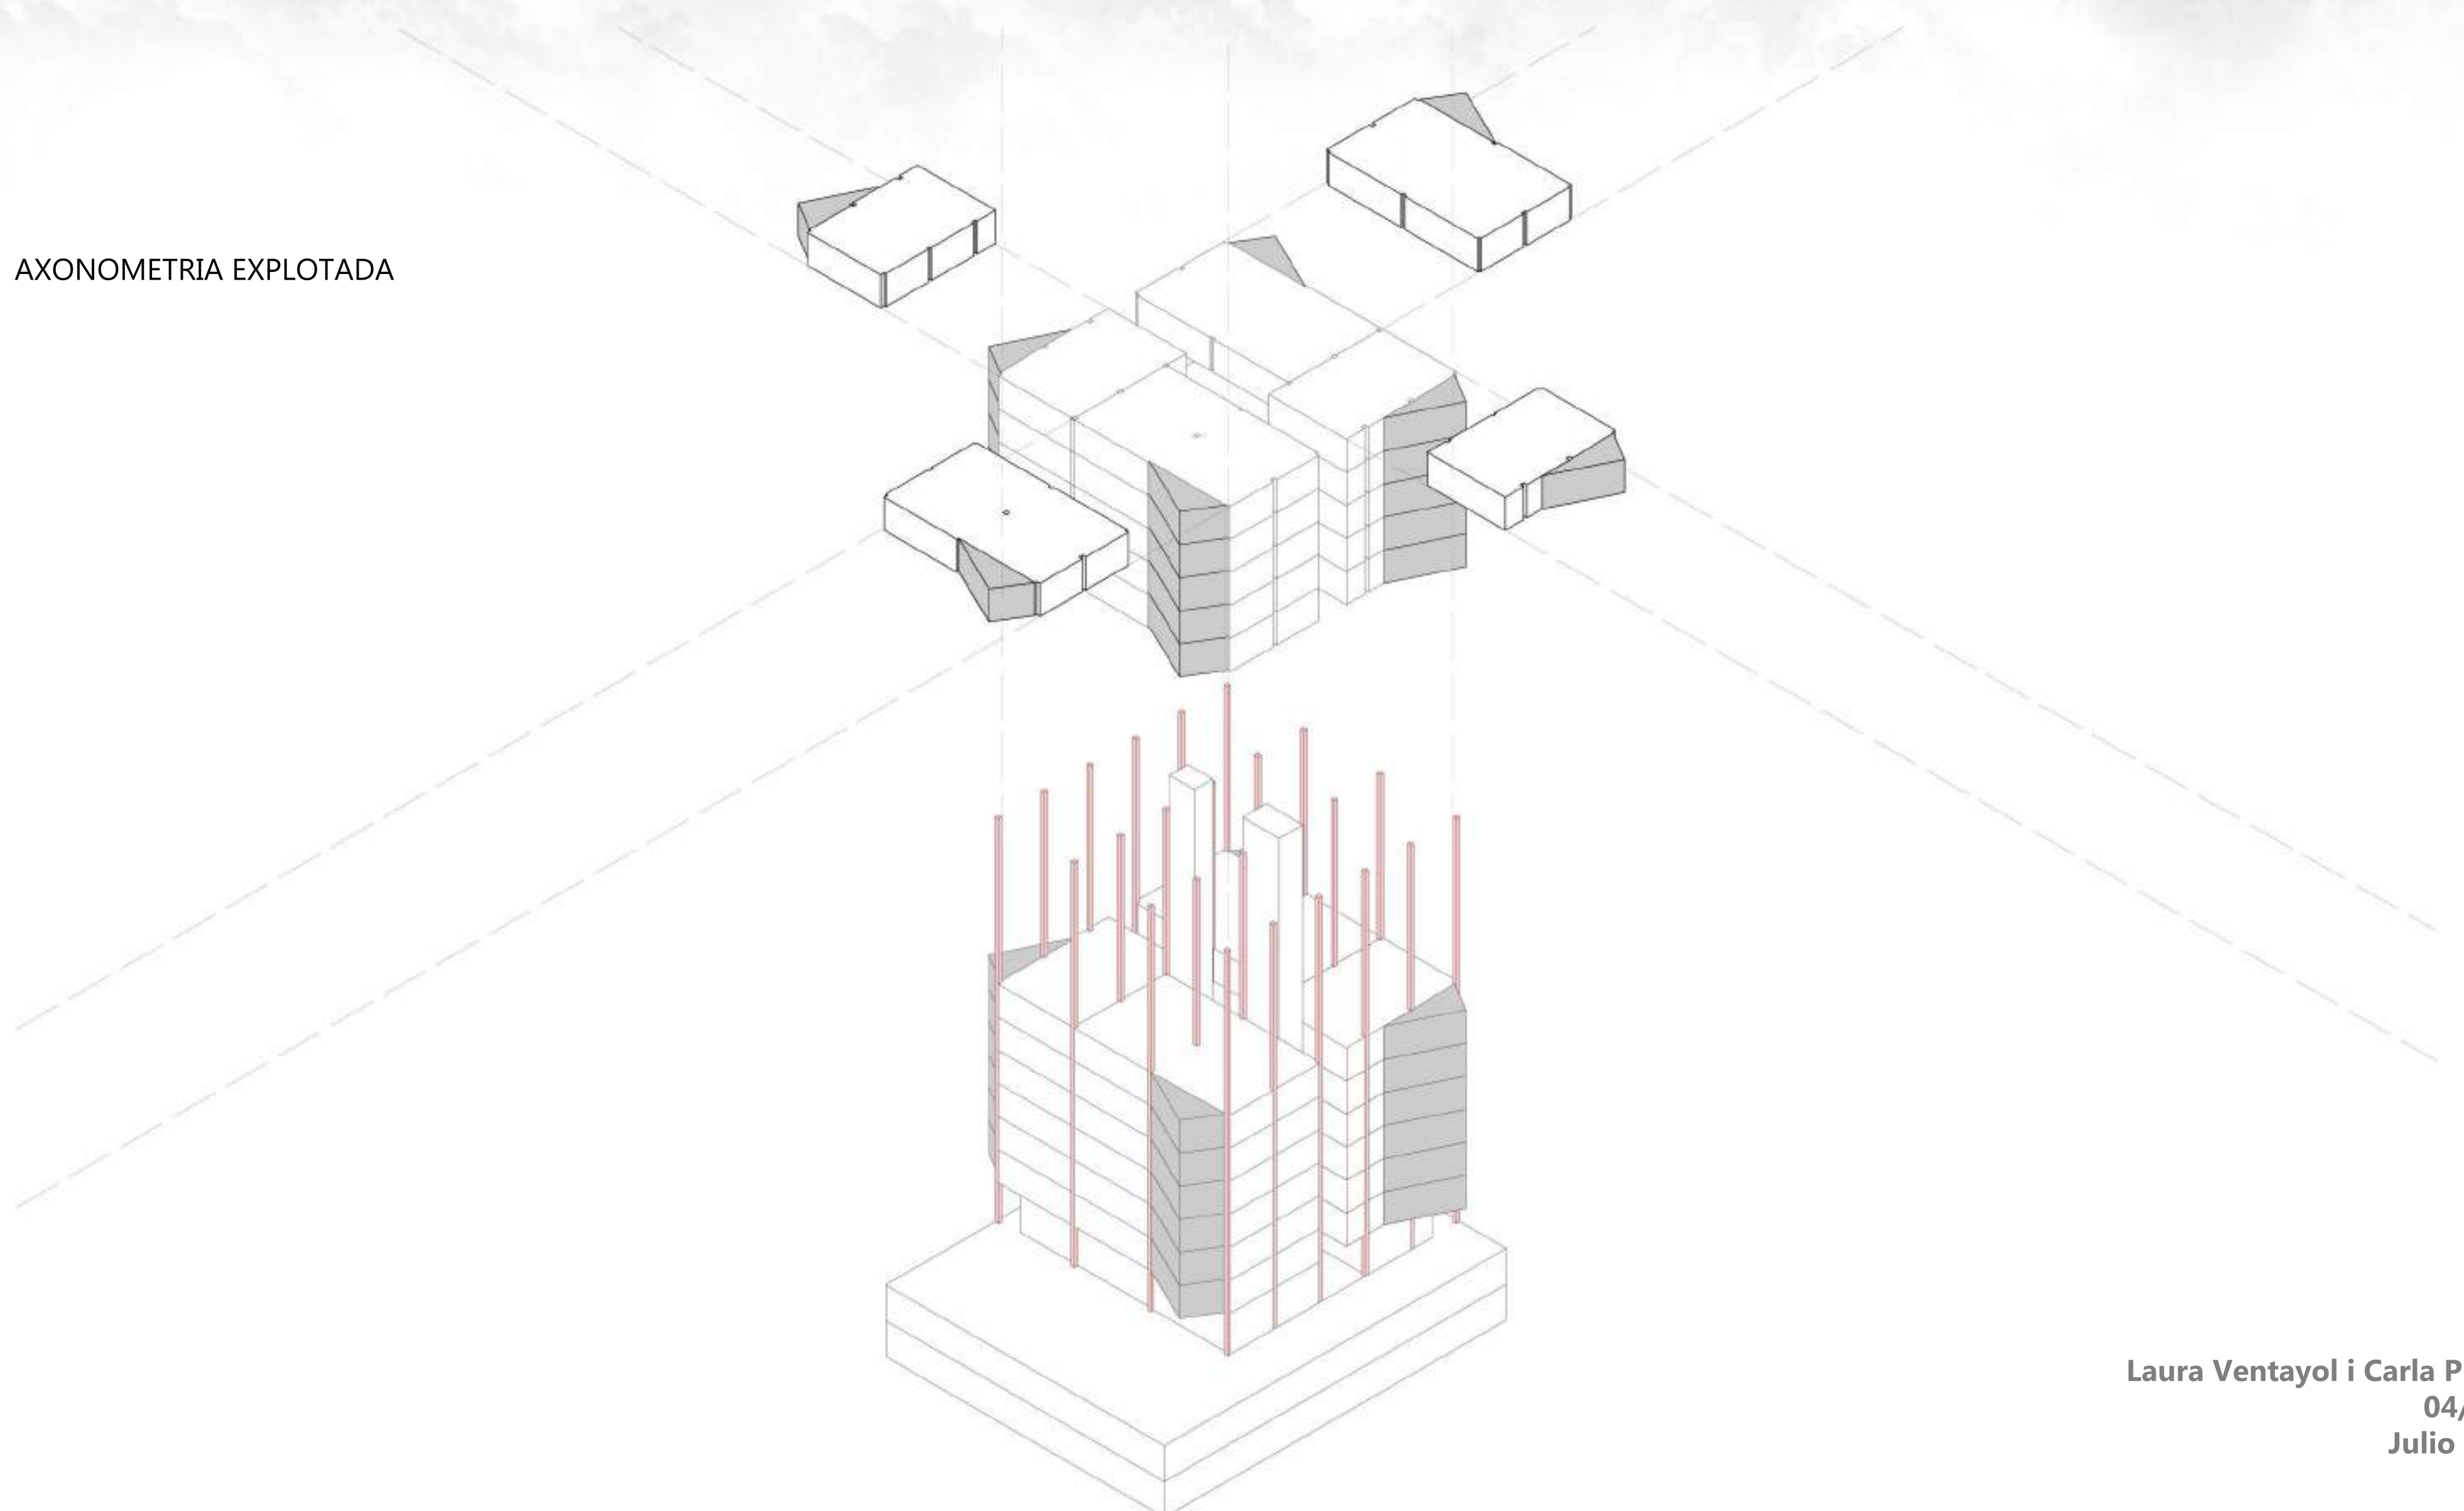


SECCIONS I FOTOS MAQUETA


Secció A-A'
E 1/200



Secció B-B'
E 1/200

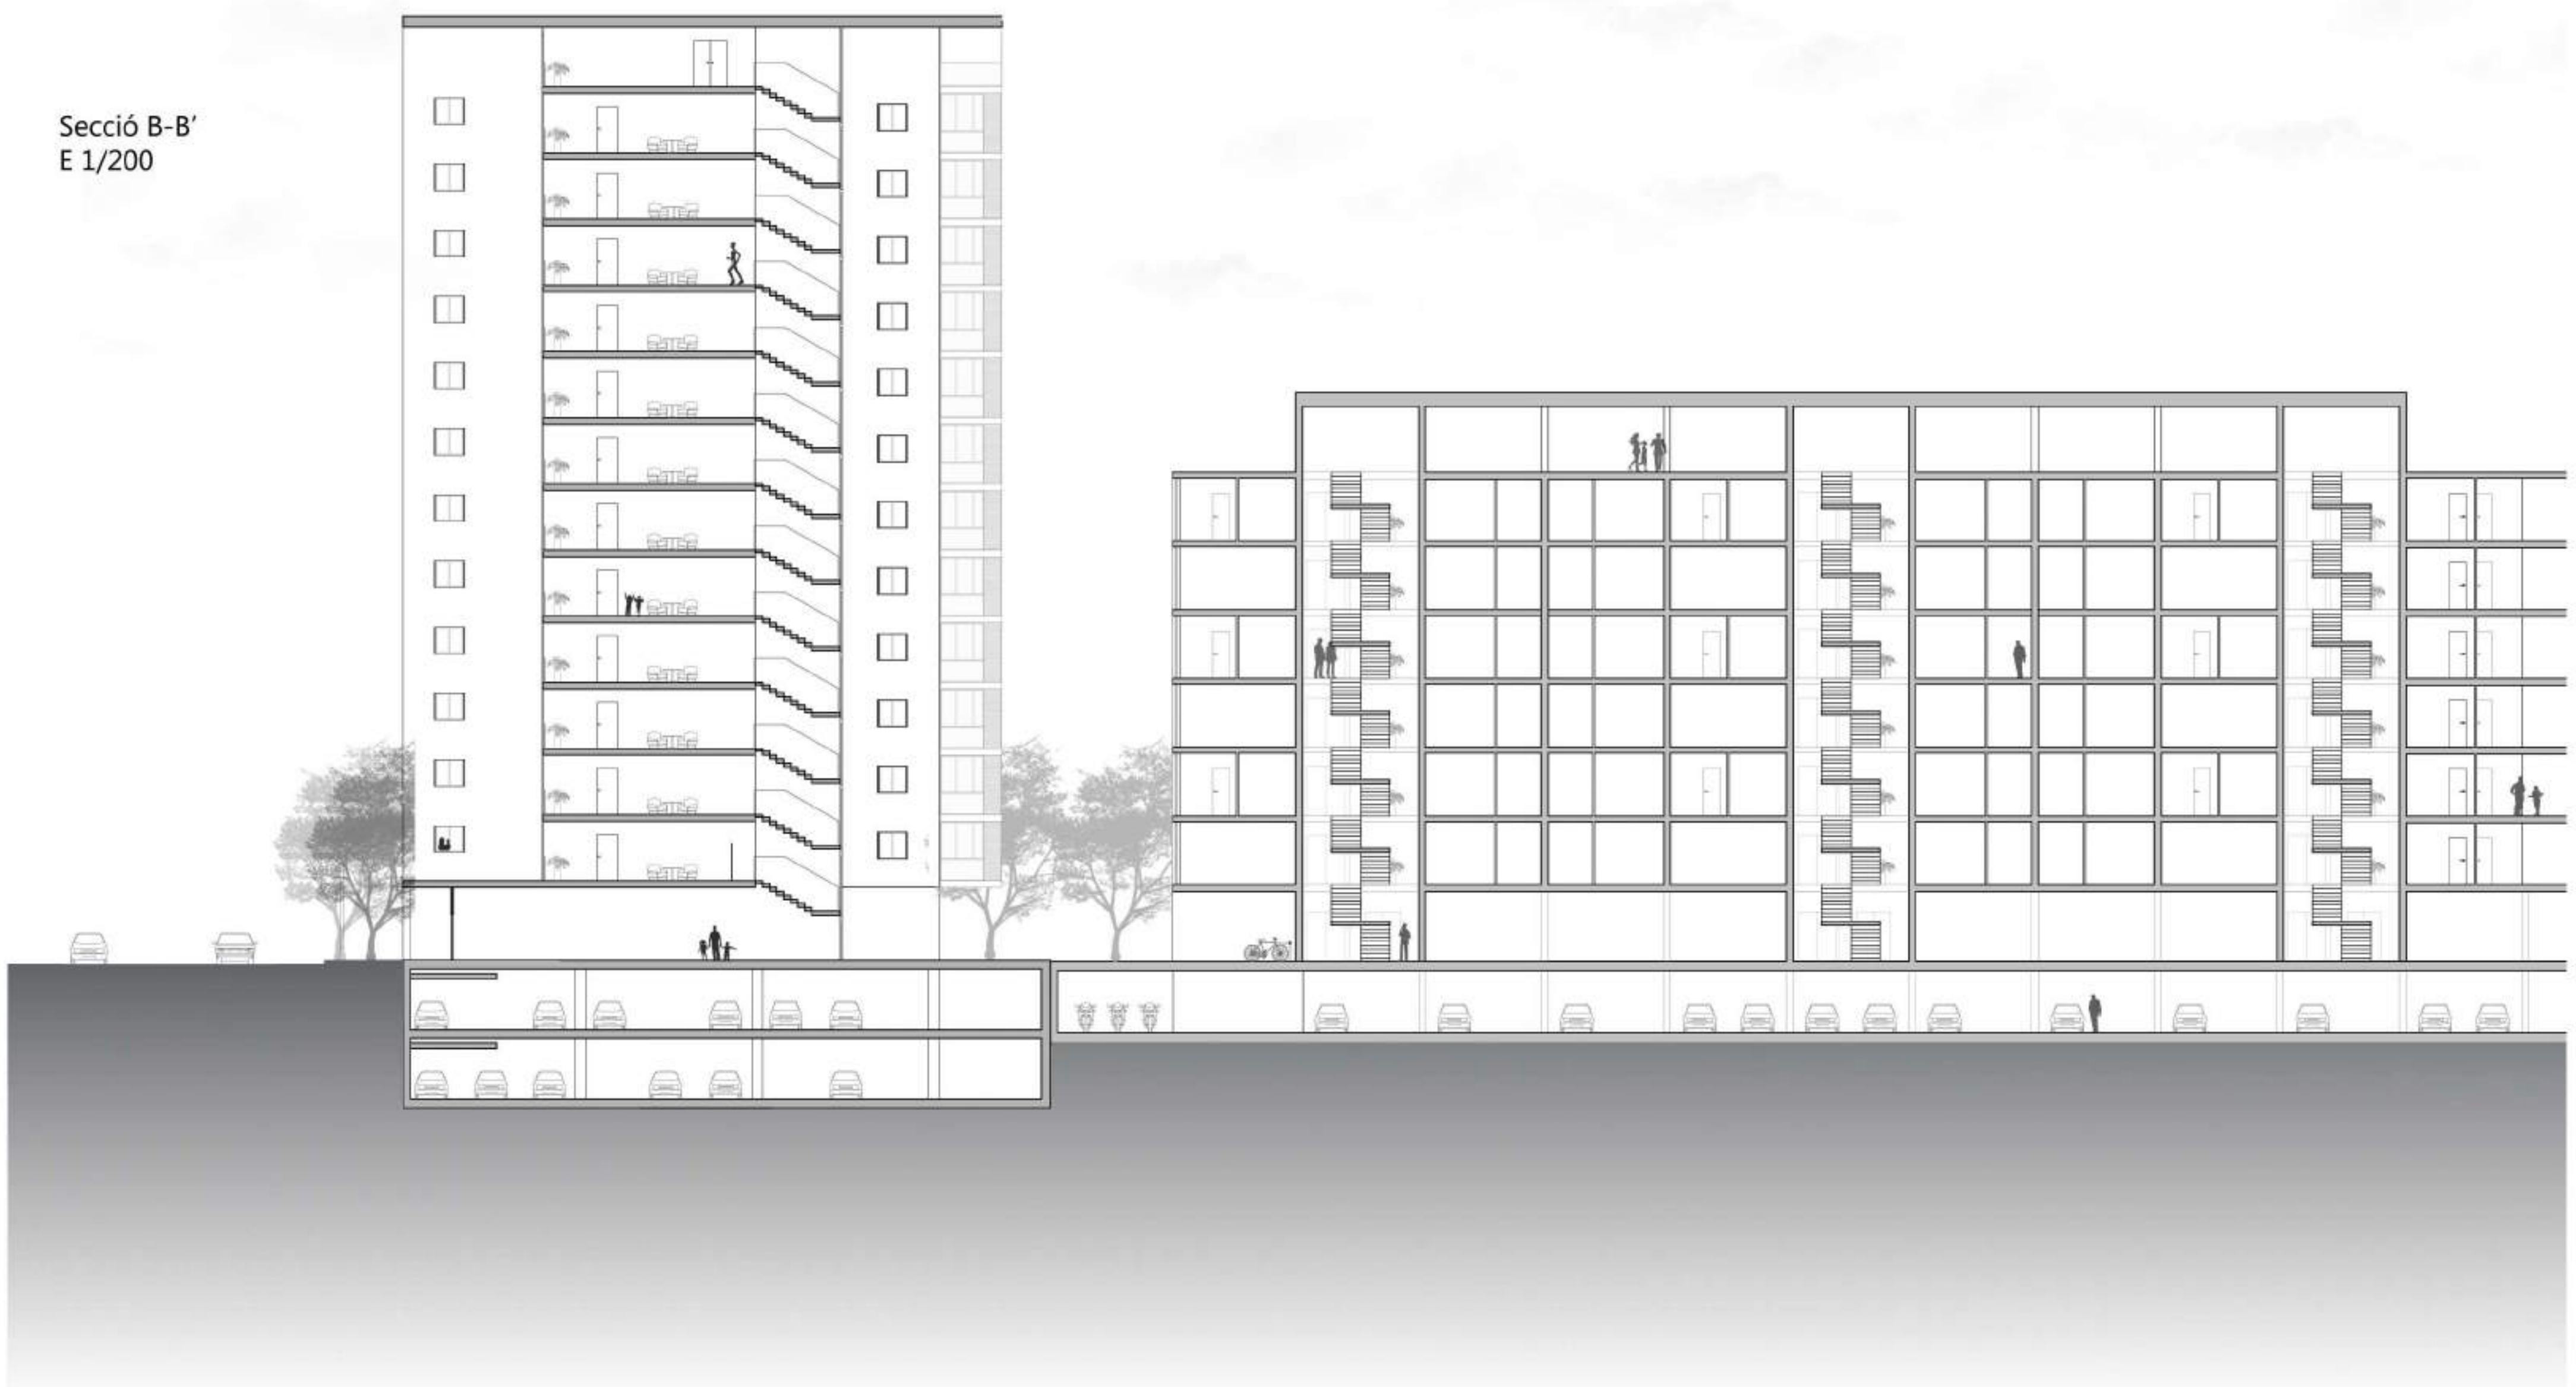


FOTOS MAQUETA

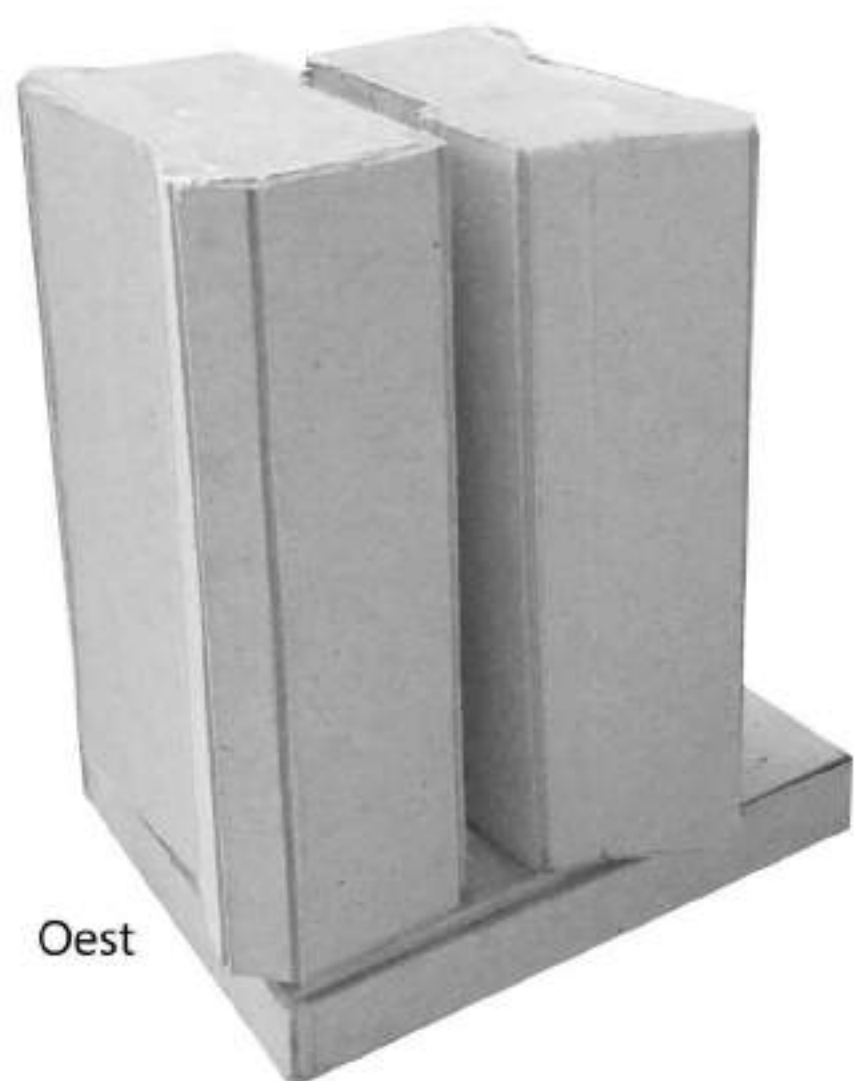


Oest



Sur

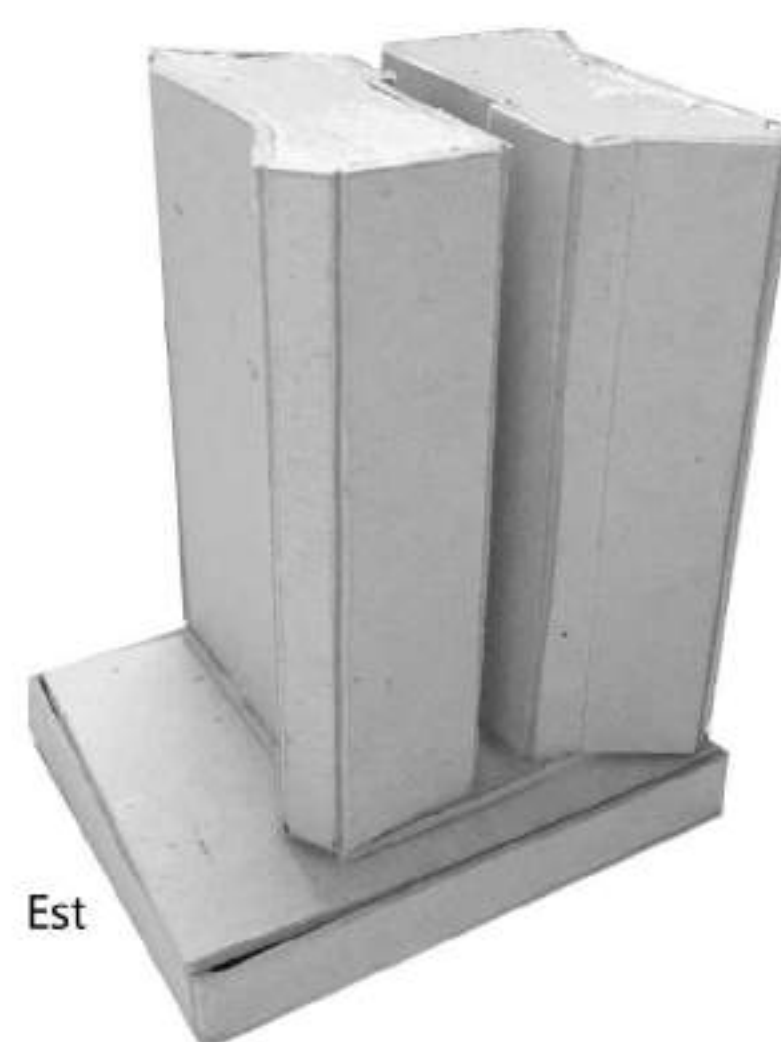

Est

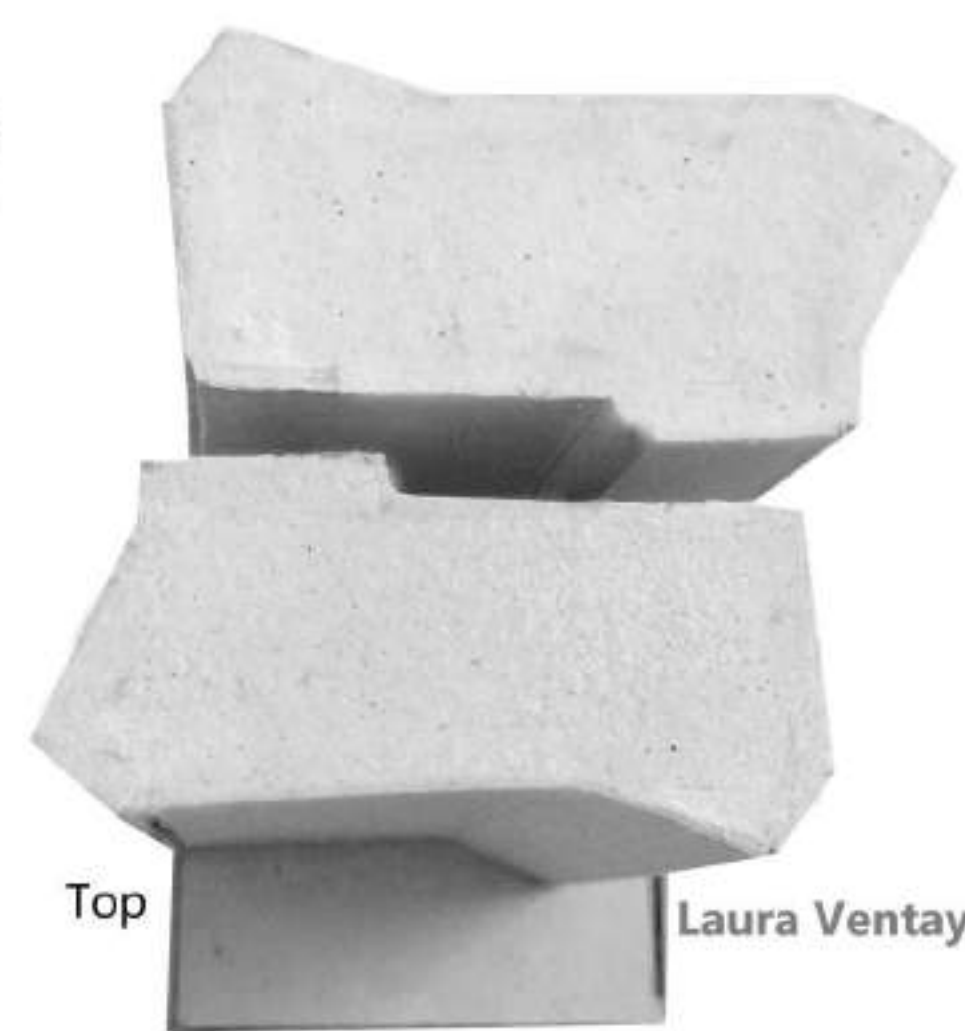

Top